


SE DEBERA SEGUIR TODAS LAS INDICACIONES DE PERFILES, CIERRES Y ACCESORIOS FIJADAS POR EL FABRICANTE TECNICO, LOGRANDO UNA CALIDAD DE IGUAL PERFORMANCE O SUPERIOR A LA LINEA PROBBA (PERFILES) Y LINEA GALA (ACCESORIOS) DE ALUMINIOS DEL URUGUAY

FACHADAS

PLANTA

VENTANA

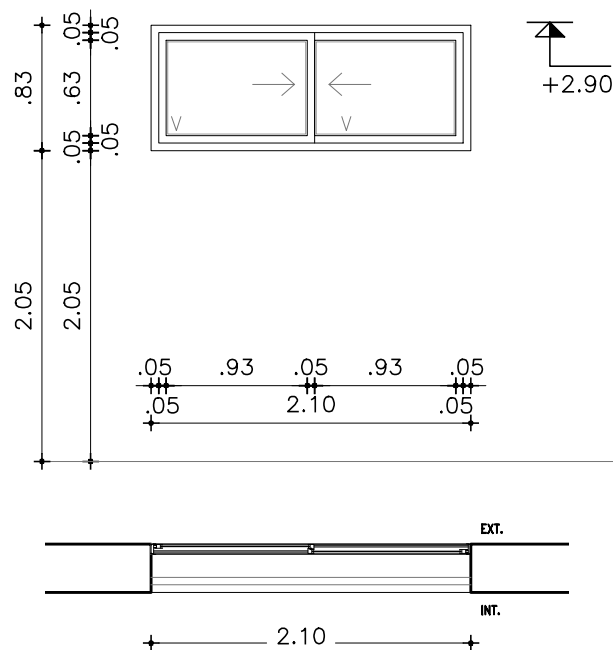

ESCALA 1/50

TIPO	A01	CANTIDAD	7	IZQ. DER.		UBICACION	Local (09-10)-(13-14)-16-(17-18)-19
------	-----	----------	---	--------------	--	-----------	-------------------------------------

PREMARCO

MARCO GUIA (SIN ANODIZAR) : SI

TAPAJUNTAS : SI

[illegible]

TERMINACION	ANODIZADO NATURAL, TIPO A13, SEGÚN UNIT 1076
--------------------	----------------------------------------------

VIDRIOS	ESPESOR: 6mm	TIPO: TRANSPARENTE
	COLOCACION:	

OBSERVACIONES	-
----------------------	---

NOTA . TODAS LAS MEDIDAS SE VERIFICARAN EN OBRA.

- . Los marcos se amuraran sin su correspondientes hojas, y deberán entregarse protegidos contra eventuales manchas producidas por motero de cal o cemento
- . Todas las aberturas se dibujan vistas desde el exterior. Las medidas son en metros.