



ADMINISTRACIÓN NACIONAL
DE EDUCACIÓN PÚBLICA

AREA DE PROYECTOS
DIRECCIÓN SECTORIAL DE
INFRAESTRUCTURA
CONSEJO DIRECTIVO CENTRAL

OBRA
JARDIN N°80
YOUNG — RIO NEGRO

FECHA 2017

ANEXO —


HOJA —

SE DEBERA SEGUIR TODAS LAS
INDICACIONES DE PERFILES,
CIERRES Y ACCESORIOS FIJADAS
POR EL FABRICANTE TECNICO,
LOGRANDO UNA CALIDAD DE
IGUAL PERFORMANCE O
SUPERIOR A LA LINEA PROBBA
(PERFILES) Y LINEA GALA
(ACCESORIOS) DE ALUMINIOS
DEL URUGUAY

FACHADA

PLANTA

VENTANA

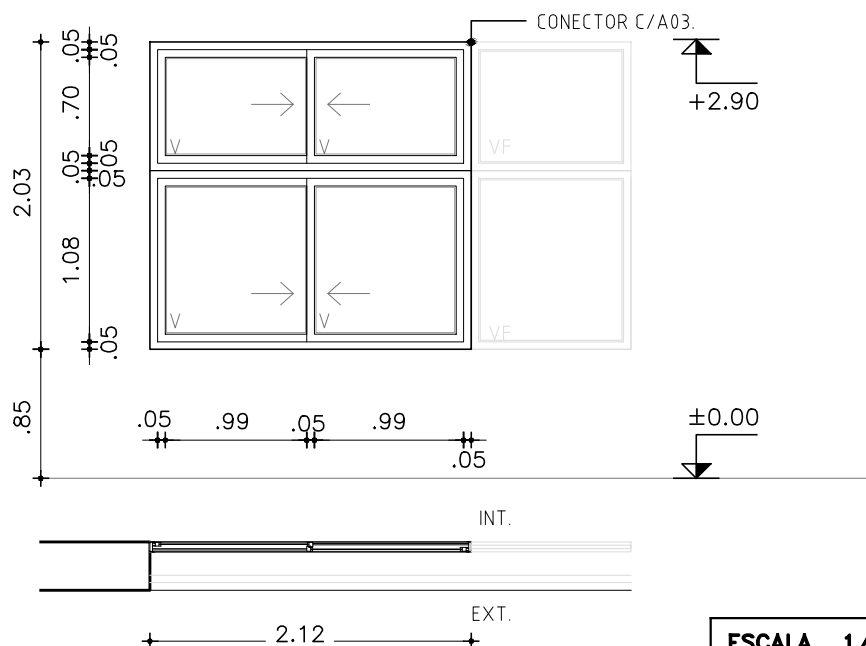

ESCALA 1/50

TIPO	A02	CANTIDAD	13	IZQ. DER.		UBICACION	Local 04/06/07/16/19
------	-----	----------	----	--------------	--	-----------	----------------------

PREMARCO

MARCO GUIA (SIN ANODIZAR) : SI

TAPAJUNTAS : SI

P E R F I L E S	MARCO	ACCESORIOS	HOJA
	HOR.INFERIOR	CIERRE DE INYECCION CENTRAL "LARA", CORREDIZA	
	HOR.SUPERIOR	TIRADOOR DE EMBUTIR CURVO 194mm, CORREDIZA	
	LATERALES	CONJ. ROD. C/RUEDA A BOLILLAS REGUL. 20Kg.	
	DIVISOR HOR.	GRAPAS DE AMURE	
	DIVISOR VERT.	DISP. de ESTANQUEIDAD C/FELPILLA C/BARRE	
	PORTACONTR.	TAPON DE RESPALDO	
	CONTRAVIDRIO	JUNTA DE ESTANQUEIDAD ADHESIVA 1 CARA	
	ELEM.ARMADO	PROTECTOR DE DESAGÜE CON CLAPETA	
	CONECTOR HOR.	BOCA DE DESAGÜE A MARCO	
	CONECTOR VERT.	FELPILLA 7x7.5mm	
	HOR.INFERIOR	TAPA PERFIL CENTRAL, TOPE PERFIL LATERAL	
	HOR.SUPERIOR	CALCE APOYO DE VIDRIO 2x50x100mm	
	LATERALES	BURLETE DE COLOCACION DE VIDRIO 6mm	
	ENGANCHE	TAPON DE RESPALDO	
	COMPLEMENTO	BURLETE DE COLOCACION DE VIDRIO 6mm	
	DIVISOR HOR.		
	DIVISOR VERT.		
	CONTRAVIDRIO		
	ELEM.ARMADO		
	OTROS		

TERMINACION

ANODIZADO NATURAL, TIPO A13, SEGÚN UNIT 1076

VIDRIOS

ESPESOR: 6mm

TIPO:

TRANSPARENTE

COLOCACION: CON SILICONA AL EXTERIOR Y BURLETE AL INTERIOR

OBSERVACIONES

AL CONFORMAR LAS ABERTURA (A02+A03+A02),(A02+A02),(A02+A03) LLEVARA ENTRE SI, CONECTOR 5502 de (75x50mm)

NOTA

. TODAS LAS MEDIDAS SE VERIFICARAN EN OBRA.

. Los marcos se amuraran sin su correspondientes hojas, y deberán entregarse protegidos contra eventuales manchas producidas por motero de cal o cemento

. Todas las aberturas se dibujan vistas desde el exterior. Las medidas son en metros.