



ADMINISTRACIÓN NACIONAL
DE EDUCACIÓN PÚBLICA

AREA DE PROYECTOS
DIRECCIÓN SECTORIAL DE
INFRAESTRUCTURA
CONSEJO DIRECTIVO CENTRAL


OBRA
JARDIN N°80
YOUNG - RIO NEGRO

FECHA 2017

ANEXO -

HOJA -

SE DEBERA SEGUIR TODAS LAS INDICACIONES DE PERFILES, CIERRES Y ACCESORIOS FIJADAS POR EL FABRICANTE TECNICO, LOGRANDO UNA CALIDAD DE IGUAL PERFORMANCE O SUPERIOR A LA LINEA PROBBA (PERFILES) Y LINEA GALA (ACCESORIOS) DE ALUMINIOS DEL URUGUAY

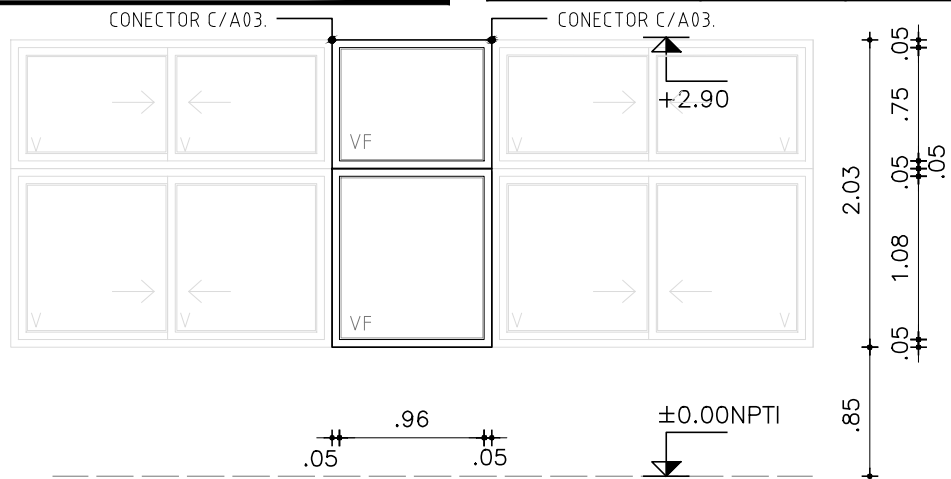

FACHADA

PLANTA

VENTANA FIJA

EXT.

1.06

ESCALA 1/50

TIPO	A03	CANTIDAD	4	IZQ. DER.	UBICACION	Local 04/07/16/19
------	-----	----------	---	--------------	-----------	-------------------

PREMARCO

MARCO GUIA (SIN ANODIZAR) : SI

TAPAJUNTAS : SI

P E R F I L E S		MARCO		A C C E S O R I O S	ACCESORIOS	
HOJA						
		HOR.INFERIOR				ESCUADRAS DE ARMADO
		HOR.SUPERIOR				PROTECTOR DE DESAGUE CON CLAPETA
		LATERALES				GRAPAS DE AMURE
		DIVISOR HOR.				BURLETE DE COLOCACION FRONTAL P/VIDRIO
		DIVISOR VERT.				BURLETE DE COLOCACION DE VIDRIO, CUÑA P/H
		PORTACONTR.				
		CONTRAVIDRIO				
		ELEM.ARMADO				
		CONECTOR HOR.				
		CONECTOR VERT.				
		HOR.INFERIOR				
		HOR.SUPERIOR				
		LATERALES				
		ENGANCHE	INTERIOR:		EXTERIOR:	
		COMPLEMENTO				
		DIVISOR HOR.				
		DIVISOR VERT.				
		CONTRAVIDRIO				
		ELEM.ARMADO				
		OTROS				

TERMINACION

ANODIZADO NATURAL, TIPO A13, SEGÚN UNIT 1076

VIDRIOS

ESPESOR: 6mm

TIPO:

TRANSPARENTE

COLOCACION:

OBSERVACIONES

AL CONFORMAR LAS ABERTURA (A02+A03+A02),(A02+A02),(A02+A03) LLEVARA ENTRE SI, CONECTOR 5502 de (75x50mm)

NOTA . TODAS LAS MEDIDAS SE VERIFICARAN EN OBRA.

- . Los marcos se amuraran sin su correspondientes hojas, y deberán entregarse protegidos contra eventuales manchas producidas por motero de cal o cemento
- . Todas las aberturas se dibujan vistas desde el exterior. Las medidas son en metros.