



ADMINISTRACIÓN NACIONAL  
DE EDUCACIÓN PÚBLICA

AREA DE PROYECTOS  
DIRECCIÓN SECTORIAL DE  
INFRAESTRUCTURA  
CONSEJO DIRECTIVO CENTRAL

OBRA  
**JARDIN N°80**  
YOUNG — RIO NEGRO

FECHA 2017


ANEXO —

HOJA —

SE DEBERA SEGUIR TODAS LAS  
INDICACIONES DE PERFILES,  
CIERRES Y ACCESORIOS FIJADAS  
POR EL FABRICANTE TECNICO,  
LOGRANDO UNA CALIDAD DE  
IGUAL PERFORMANCE O  
SUPERIOR A LA LINEA PROBBA  
(PERFILES) Y LINEA GALA  
(ACCESORIOS) DE ALUMINIOS DEL  
URUGUAY

FACHADA

PLANTA

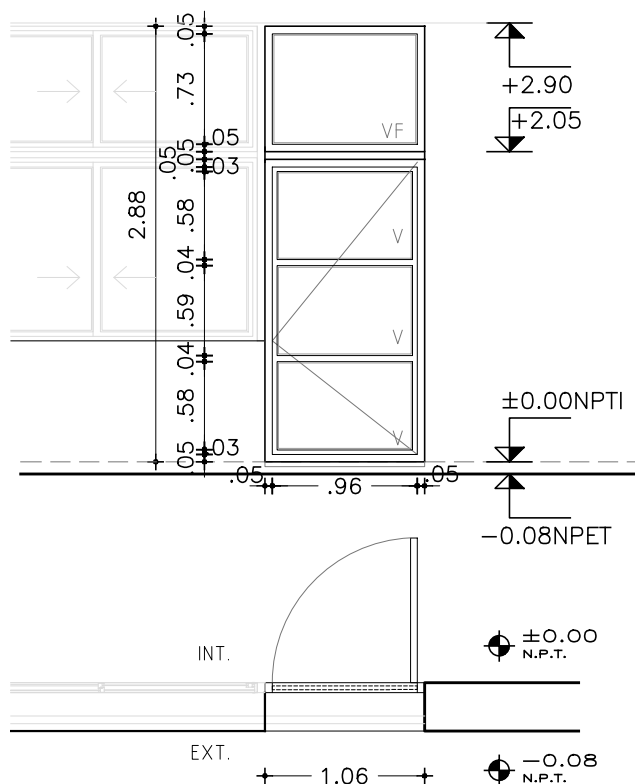

PUERTA VENTANA

ESCALA 1/50

TIPO	A04	CANTIDAD	5	IZQ. DER.	3 2	UBICACION	Local 07/11/12/15/16
------	-----	----------	---	--------------	--------	-----------	----------------------

**PREMARCO**

MARCO GUIA (SIN ANODIZAR) : SI

TAPAJUNTAS : SI

P E R F I L E S		MARCO										ACCESORIOS									
		MARCO										ACCESORIOS									
P E R F I L E S		MARCO										ACCESORIOS									
		MARCO										ACCESORIOS									
		MARCO										ACCESORIOS									
MARCO																					

**TERMINACION** ANODIZADO NATURAL, TIPO A13, SEGÚN UNIT 1076

**VIDRIOS** ESPESOR: 6mm TIPO: TRANSPARENTE  
COLOCACION:

**OBSERVACIONES**

**NOTA** . TODAS LAS MEDIDAS SE VERIFICARAN EN OBRA.

- . Los marcos se amuraran sin su correspondientes hojas, y deberán entregarse protegidos contra eventuales manchas producidas por motero de cal o cemento
- . Todas las aberturas se dibujan vistas desde el exterior. Las medidas son en metros.