


SE DEBERA SEGUIR TODAS LAS INDICACIONES DE PERFILES, CIERRES Y ACCESORIOS FIJADAS POR EL FABRICANTE TECNICO, LOGRANDO UNA CALIDAD DE IGUAL PERFORMANCE O SUPERIOR A LA LINEA PROBBA (PERFILES) Y LINEA GALA (ACCESORIOS) DE ALUMINIOS DEL URUGUAY

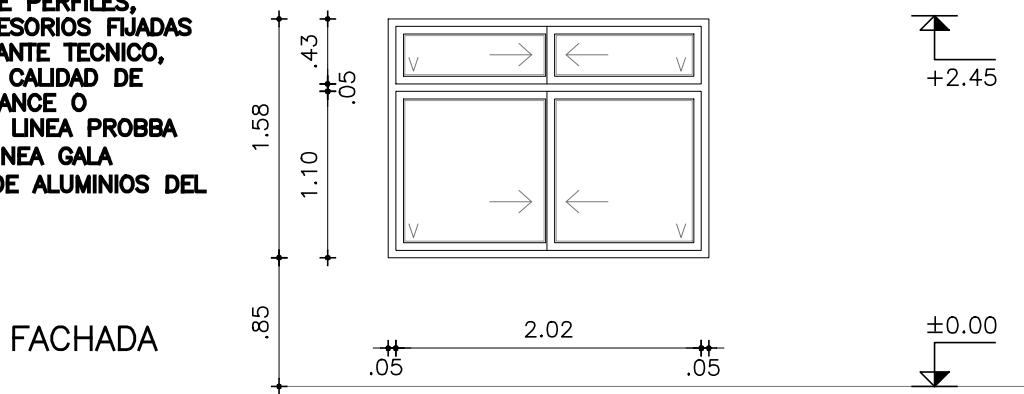

PLANTA

INT. (CIRCULACION Y SUM)

INT. (AULA Y SALA PSICOMOTRICIDAD)

ESCALA 1/50

VENTANA

TIPO	A05	CANTIDAD	8	IZQ.		UBICACION	Local 04/06
				DER.			

PREMARCO

MARCO GUIA (SIN ANODIZAR) : SI

TAPAJUNTAS : SI

[illegible]

TERMINACION	ANODIZADO NATURAL, TIPO A13, SEGÚN UNIT 1076
--------------------	--

VIDRIOS	ESPESOR: 6mm	TIPO: TRANSPARENTE
	COLOCACION:	

OBSERVACIONES

NOTA . TODAS LAS MEDIDAS SE VERIFICARAN EN OBRA.

- Los marcos se amuraran sin su correspondientes hojas, y deberán entregarse protegidos contra eventuales manchas producidas por motero de cal o cemento
- Todas las aberturas se dibujan vistas desde el exterior. Las medidas son en metros.