



ADMINISTRACIÓN NACIONAL
DE EDUCACIÓN PÚBLICA

AREA DE PROYECTOS
DIRECCIÓN SECTORIAL DE
INFRAESTRUCTURA
CONSEJO DIRECTIVO CENTRAL



OBRA
JARDIN N°80
Young – RIO NEGRO

FECHA 2017

ANEXO —

HOJA —

SE DEBERA SEGUIR TODAS LAS INDICACIONES DE PERFILES, CIERRES Y ACCESORIOS FIJADAS POR EL FABRICANTE TECNICO, LOGRANDO UNA CALIDAD DE IGUAL PERFORMANCE O SUPERIOR A LA LINEA PROBBA (PERFILES) Y LINEA GALA (ACCESORIOS) DE ALUMINIOS DEL URUGUAY

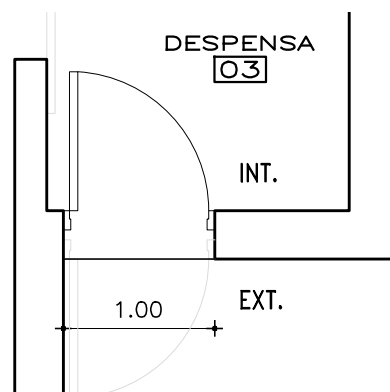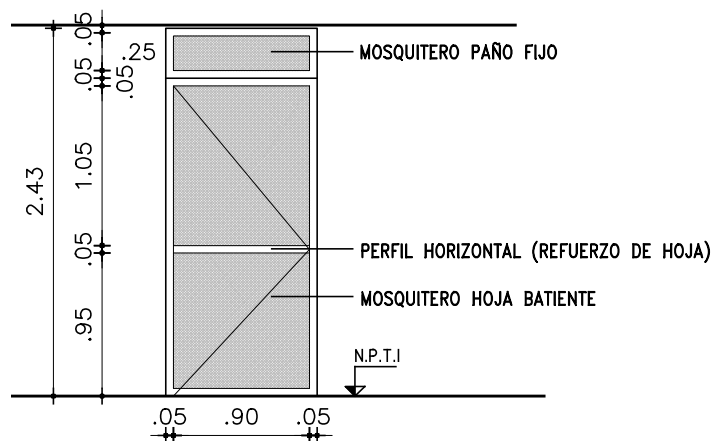

PUERTA MOSQUITERO

ESCALA 1/50

TIPO		A06	CANTIDAD	1	IZQ. DER.	1 —	UBICACION	Local 03 DEPOSITO
P E R F I L E S	MARCO	HOR.INFERIOR					A C C E S O R I O S	POMELA RECTA 2 ALAS 85mm, PUERTA BATIENTE
		HOR.SUPERIOR						BURLETE DE COLOCACION DE TEJIDO MOSQUITERO
		LATERALES						GRAPAS DE AMURE
		DIVISOR HOR.						
		DIVISOR VERT.						
		PORTACONTR.						
		CONTRAVIDRIO						
		ELEM.ARMADO						
		CONECTOR HOR.						
		CONECTOR VERT.						
	HOJA	HOR.INFERIOR						
		HOR.SUPERIOR						
		LATERALES						
		ENGANCHE	INTERIOR:	EXTERIOR:				
		COMPLEMENTO						
		DIVISOR HOR.						
		DIVISOR VERT.						
		CONTRAVIDRIO						
		ELEM.ARMADO						
		OTROS						
TERMINACION		ANODIZADO NATURAL, TIPO A13, SEGÚN UNIT 1076						
OBSERVACIONES		MARCO DE ALUMINIO SE COLOCARA A PLOMO INTERIOR (SEPARADO DEL HIERRO), DE ESTAR EN CONTACTO CON MARCO DE HIERRO SE COLOCARA UN MATERIAL PARA EVITAR EL PARGALVANICO.						
		INCORPORAR SISTEMA DE AUTO-CIERRE						
		VER DETALLE ADJUNTOS						

NOTA . TODAS LAS MEDIDAS SE VERIFICARAN EN OBRA.

- . Los marcos se amuraran sin su correspondientes hojas, y deberán entregarse protegidos contra eventuales manchas producidas por motero de cal o cemento
- . Abertura vista desde el interior. Las medidas son en metros.