



ADMINISTRACIÓN NACIONAL
DE EDUCACIÓN PÚBLICA

AREA DE PROYECTOS
DIRECCIÓN SECTORIAL DE
INFRAESTRUCTURA
CONSEJO DIRECTIVO CENTRAL



OBRA
JARDIN N°80
YOUNG — RIO NEGRO

FECHA 2017

ANEXO —

HOJA —

SE DEBERA SEGUIR TODAS LAS INDICACIONES DE PERFILES Y ACCESORIOS FIJADAS POR EL FABRICANTE TECNICO, LOGRANDO UNA CALIDAD DE IGUAL PERFORMANCE O SUPERIOR A LA LINEA 35 DE ALUMINIOS DEL URUGUAY

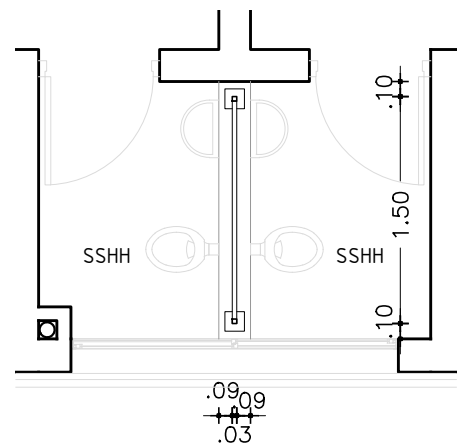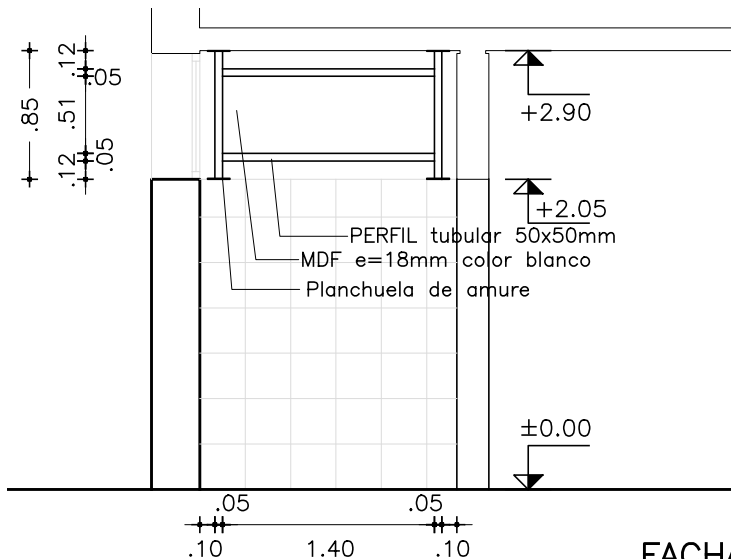

MAMPARA

FACHADAS

PLANTA

TIPO	A10	CANTIDAD	3	IZQ. DER.		UBICACION	Local (09-10)/(13-14)/(17-18)
------	-----	----------	---	--------------	--	-----------	-------------------------------

PREMARCO

MARCO GUIA (SIN ANODIZAR) :

ESCALA 1/50

P E R F I L E S			A C C E S O R I O S	
MARCO	MARCO	HOR.INFERIOR	GRAPAS DE AMURE	
		HOR.SUPERIOR		
		LATERALES		
		DIVISOR HOR.		
		DIVISOR VERT.		
		PORTACONTR.		
		CONTRAVIDRIO		
		ELEM.ARMADO		
		CONECTOR HOR.		
		CONECTOR VERT.		
HOJA	HOJA	HOR.INFERIOR		
		HOR.SUPERIOR		
		LATERALES		
		ENGANCHE	INTERIOR:	EXTERIOR:
		COMPLEMENTO		
		DIVISOR HOR.		
		DIVISOR VERT.		
		CONTRAVIDRIO		
		ELEM.ARMADO		
		OTROS		

TERMINACION

ANODIZADO NATURAL, TIPO A13, SEGÚN UNIT 1076

VIDRIOS

ESPESOR:

TIPO:

COLOCACION:

OBSERVACIONES

NOTA . TODAS LAS MEDIDAS SE VERIFICARAN EN OBRA.

- . Los marcos se amuraran sin su correspondientes hojas, y deberán entregarse protegidos contra eventuales manchas producidas por motero de cal o cemento
- . Todas las aberturas se dibujan vistas desde el exterior. Las medidas son en metros.