



VISTA — Esc. 1/25

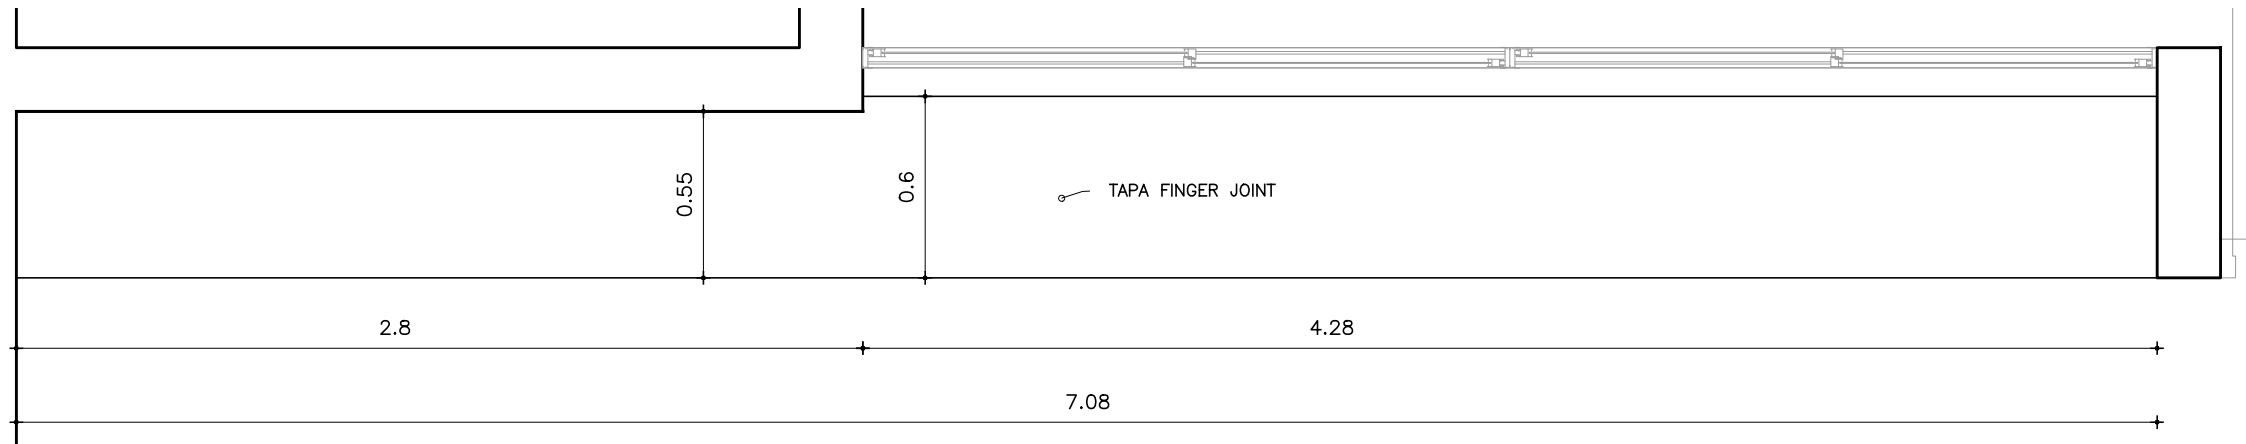

PLANTA — Esc. 1/25

SALA
PSICOMOTRICIDAD
07

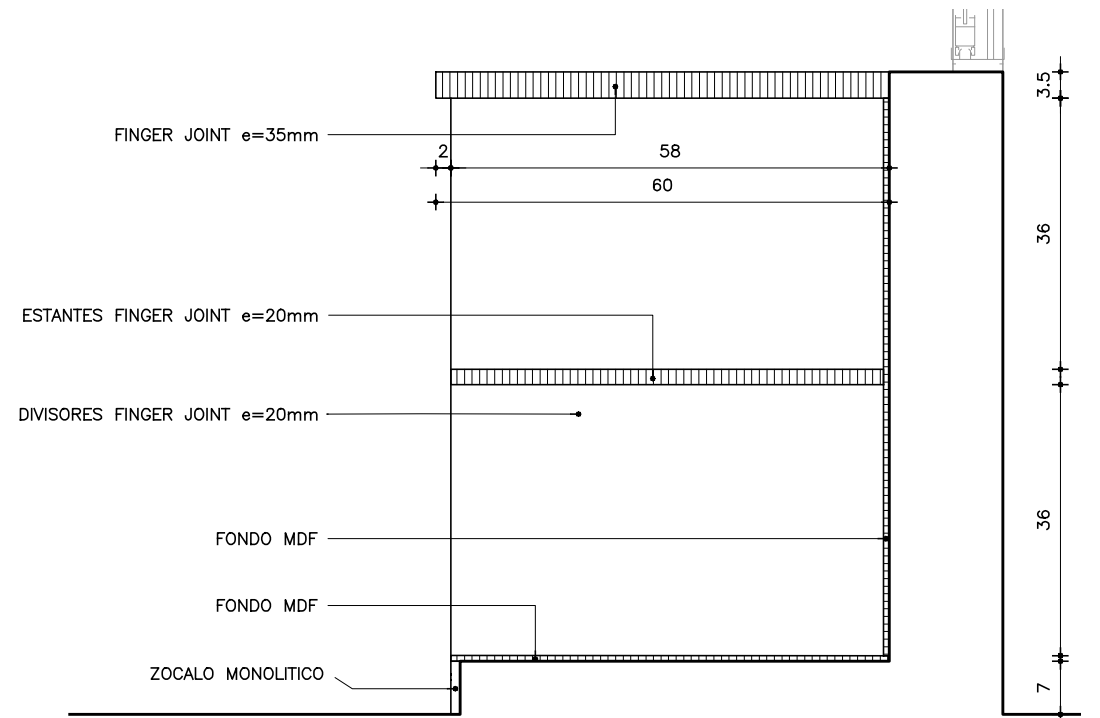

CORTE A
Esc. 1/10

PLANILLA CARPINTERIA

C02

MUEBLE y MESADA

UBICACION
L07 (SALA PSICOMOTRICIDAD)

CANTIDAD: 1

MOVIMIENTO
MUEBLE FIJO

IZQ. DER.

ESCALA varias

ESTRUCTURA

TIPO	—
MATERIAL	S/DETALLE
CONTRAMARCO	
VIDRIO	SECCION
CONTRAVIDRIO	SECCION
ANCLAJE	GRAPAS y/o TORNILLOS c/TACOS de EXPANSIÓN
COLOCACION	AMURADO PISO y MUROS LATERALES
TERMINACION	3 MANOS DE ESMALTE TRANSPARENTE TIPO RENNER

OBSERVACIONES:

*TODAS LAS MEDIDAS SE VERIFICARAN EN OBRA.

ESTANTE	TIPO	FINGER JOINT
	ESPESOR	ESPESOR s/DETALLES
	COLOCACION	ATORNILLADO
	TERMINACION:	3 MANOS DE ESMALTE TRANSPARENTE TIPO RENNER



ADMINISTRACIÓN NACIONAL
DE EDUCACIÓN PÚBLICA

AREA DE PROYECTOS

DIRECCIÓN SECTORIAL DE
INFRAESTRUCTURA

CONSEJO DIRECTIVO CENTRAL

OBRA JARDIN N°80 YOUNG

DEPARTAMENTO RIO NEGRO

FECHA 2017