

| | | | |
|----------------|---|---------------|------|
| TIPO 04 | UBICACION AULA 11 MOVIMIENTO MUEBLE FIJO | CANTIDAD: 1 | |
| | | IZQ. | DER. |
| | | ESCALA varias | |

PLANILLA CARPINTERIA

| | | |
|------------|---------------------------|---|
| ESTRUCTURA | TIPO | — |
| | MATERIAL | FINGER JOINT – S/DETALLE |
| | CONTRAMARCO | |
| | CONTRAVIDRIO | |
| | ANCLAJE | GRAPAS y/o TORNILLOS c/TACOS DE EXPANSIÓN |
| | COLOCACION TERMINACION | AMURADO PISO y MUROS LATERALES 3 MANOS DE ESMALTE TRANSPARENTE TIPO RENNER |

| | |
|------|--|
| HOJA | PLACA MDF e=18mm, ENCHAPADO C /MELAMINICO BLANCO |
| | CANTO CEDRO s/DETALLE A TERM. ESMALTE TRANSPARENTE |
| | TERMINACION: |

| | | |
|--------------|------------|--------------------|
| TERMINACION: | | |
| ESTANTE | TIPO | FINGER JOINT |
| | ESPEJOR | ESPEJOR s/DETALLES |
| | COLOCACION | ATORNILLADO |


| | |
|----------|--|
| HERRAJES | SECAHOJAS: BARRAS DE ALUMINIO CADA 5cm ANODIZADO NATURAL DE APROX. ø8mm, 2 GUÍAS METÁLICAS EN CADA BANDEJA–BASTIDOR |
| | PLACARD: 2 BISAGRAS POR HOJA, 2 PASADORES POR HOJA C/FIJACIÓN A BANQUINA Y TAPA DEL MUEBLE, 1 CERRADURA DE SEGURIDAD POR HOJA, CON TRABA EN TAPA SUPERIOR DEL MUEBLE. (DOS JUEGOS DE LLAVE POR CERRADURA) 1 TIRADOR DE BARRA METÁLICA POR HOJA |

| |
|----------|
| VIDRIOS: |
|----------|


| |
|--|
| OBSERVACIONES: |
| *TODAS LAS MEDIDAS SE VERIFICARAN EN OBRA. |

| | |
|---|--|
|  ADMINISTRACIÓN NACIONAL DE EDUCACIÓN PÚBLICA | AREA DE PROYECTOS DIRECCIÓN SECTORIAL DE INFRAESTRUCTURA |
| | CONSEJO DIRECTIVO CENTRAL |


| | |
|--------------|-------------------|
| OBRA | JARDIN N°80 YOUNG |
| DEPARTAMENTO | RIO NEGRO |
| FECHA | 2017 |

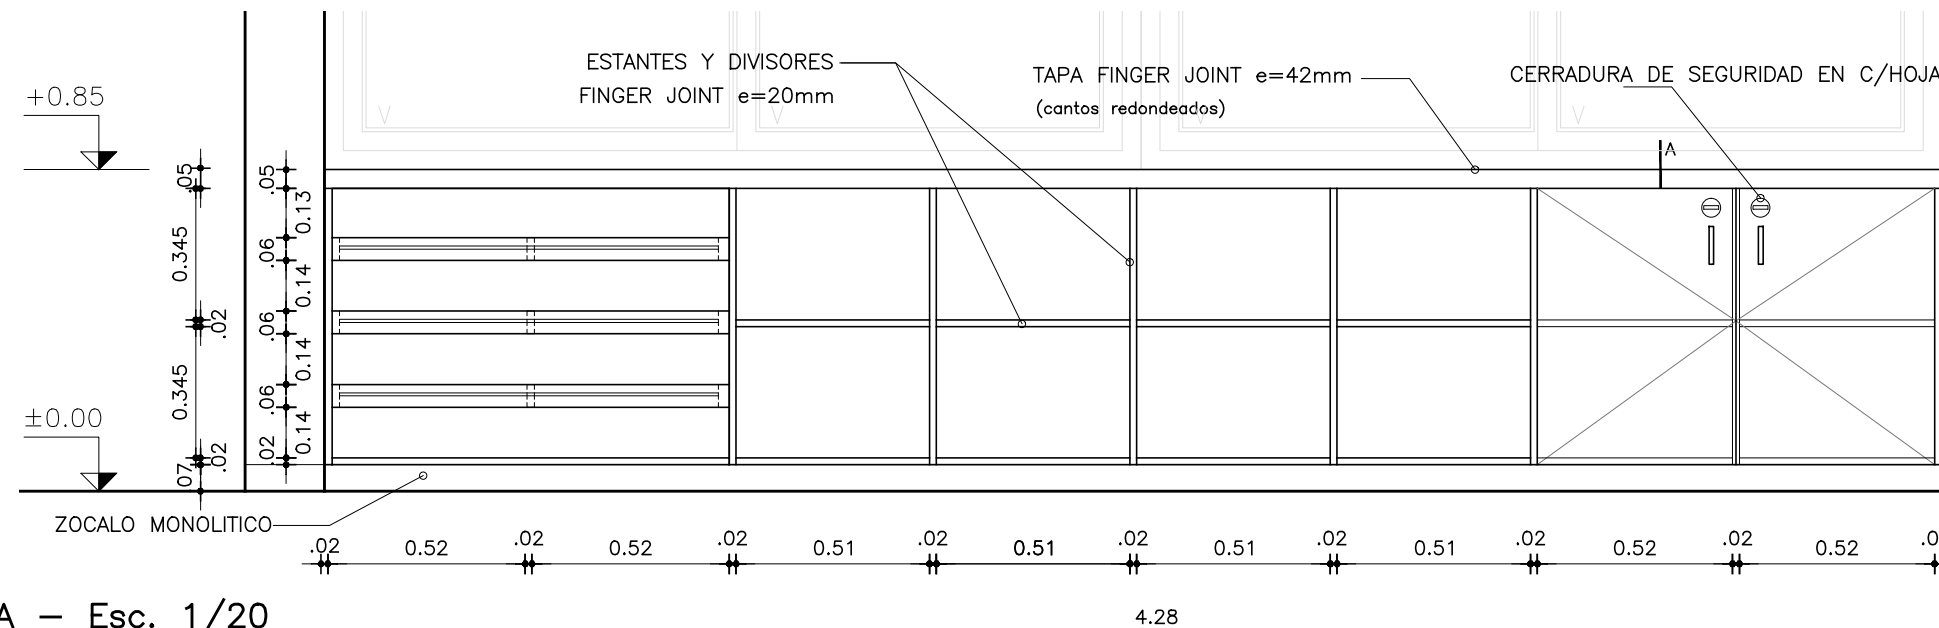


VISTA – Esc. 1/20

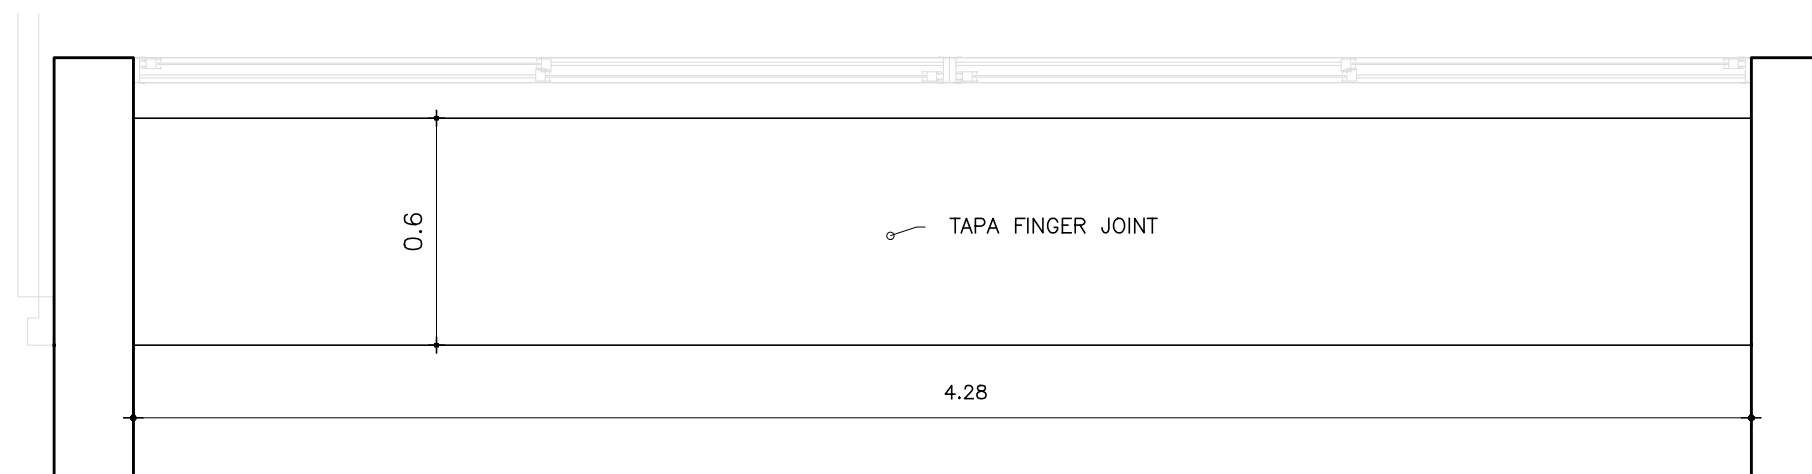


PLANTA – Esc. 1/20

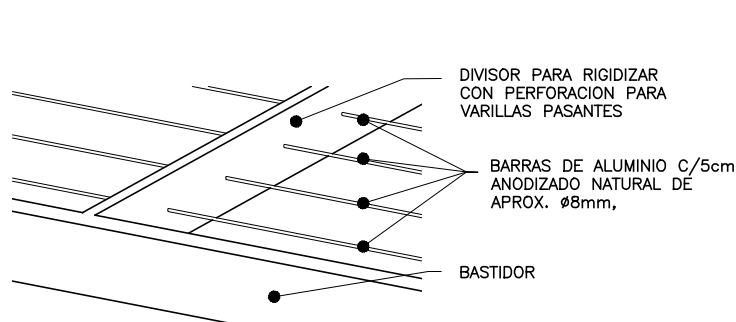

ESQUEMA DE BANDEJA SECA HOJA

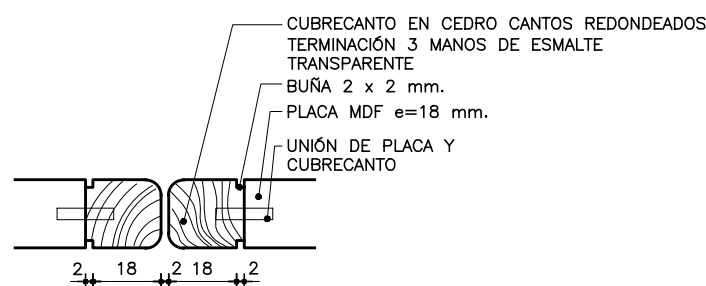

DETALLE – Esc. 1/2

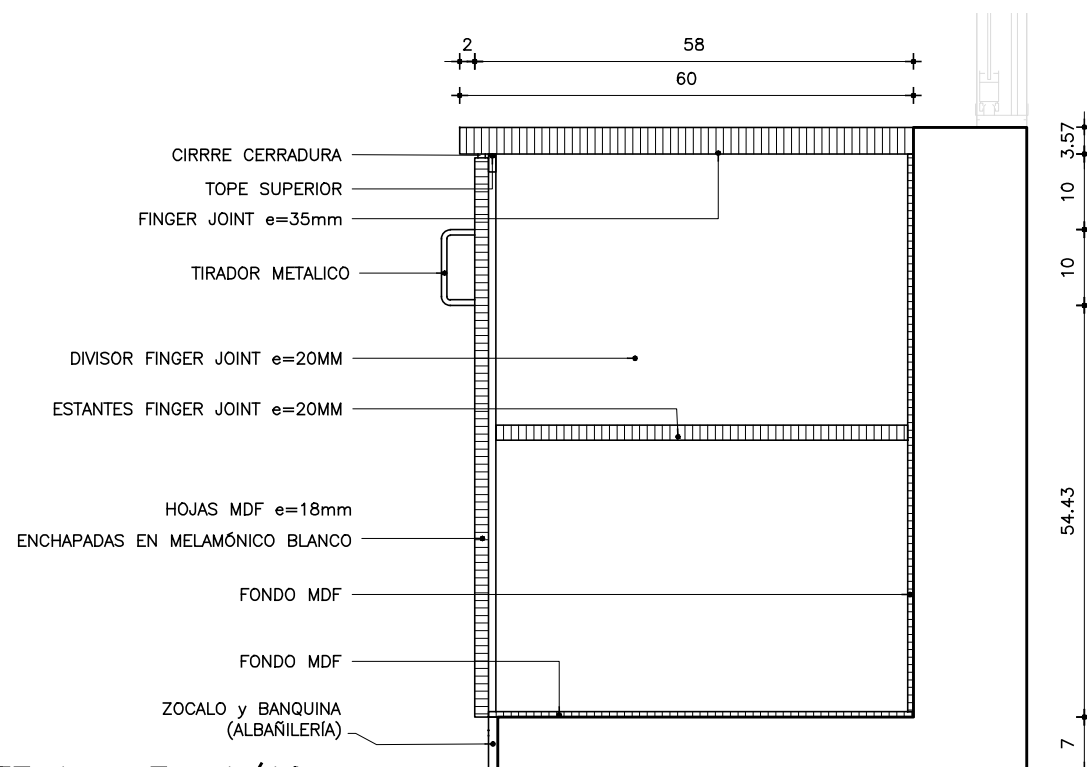

CORTE A – Esq.1/10