



ADMINISTRACIÓN NACIONAL  
DE EDUCACIÓN PÚBLICA

AREA DE PROYECTOS  
DIRECCIÓN SECTORIAL DE  
INFRAESTRUCTURA  
CONSEJO DIRECTIVO CENTRAL


OBRA  
**Jardin N° 80**  
LOCALIDAD YOUNG – RIO NEGRO

FECHA


2017

ANEXO


HOJA

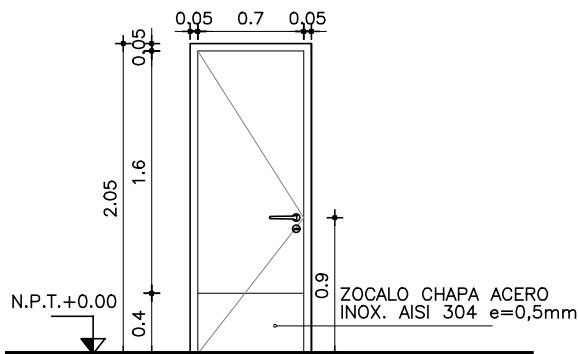

VISTA FRONTAL - ESCALA 1/50

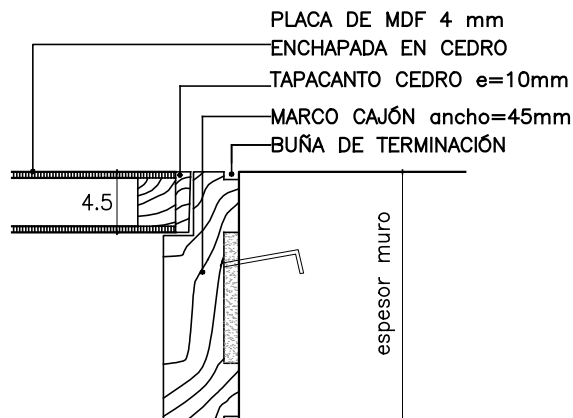


DETALLE DE MARCO  
ESCALA 1/20

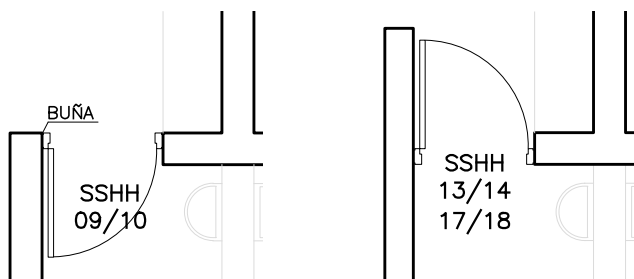

PLANTAS - ESCALA 1/50

**ZÓCALO ACERO INOX.**

CHAPA AC. INOX., EN AMBAS CARAS DE LA PUERTA  
PEGADAS A HOJA C/CINTA ADHESIVA DE DOBLE CONTACTO  
Y TORNILLO PARA MADERA (C/CABEZA FREZADA)  
EN TODO EL PERIMETRO

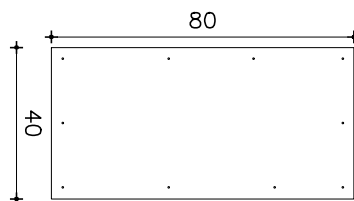

DETALLE ZÓCALO  
ESCALA 1/20

**NOTA**

. TODAS LAS MEDIDAS SE VERIFICARAN EN OBRA.

. Los marcos se amurarán sin su correspondientes hojas, y deberán entregarse protegidos contra eventuales manchas producidas por mortero de cal o cemento.

. Todas las aberturas se dibujan vistas desde el exterior.

ESCALA 1/25

DETALLE ZÓCALO PUERTA

TIPO	c08	CANTIDAD	6	IZQ.	3	DER.	3	UBICACION	SSHH LOCALES 09/10/13/14/17/18
------	-----	----------	---	------	---	------	---	-----------	--------------------------------

MARCO GUIA	SI NO	MAT.	SECC.	TERM.
------------	----------	------	-------	-------

MARCO	TIPO	CAJON	MAT.	CEDRO	SECCION	espesor: 2"— ancho según espesor del muro
	CONTRAMARCO		MAT.		SECCION	
	ANCLAJE	6 GRAPAS	COLOCACION		TERM.	PROTECTOR PARA MADERA TRANSPARENTE (3MANOS) TIPO RENNER O LOSOL

HOJA	PUERTA	PLACA	ESPESOR 45mm		ESTRUCTURA BASTIDOR CEDRO MACIZO Y COSTILLAS EN ALAMO 30%(ver esquema de estructura en C01)	
		TABLERO	REVESTIMIENTO PLACA DE MDF e=4mm REVESTIDA			TERM.ENCHAPADO CEDRO (protector para madera transparente (3 manos) tipo Renner o Lusol.
			CUBRECANTO CEDRO EN LOS 4 LADOS 1"x2"			
			MACIZA	ESTRUCTURA		MAT.
	PAÑOS			MAT.	TERM.	
	MATERIAL			SECCION		
				SECCION		
	ESTRUCTURA			MAT.	SECCION	
	TRAVESAÑOS			MAT.	SECCION	
	VENTANA	CONTACTO				
CONTRAVIDRIO			SECCION			
TERMINACION						
VIDRIO		TIPO			SECCION	
HERRAJES		MOVIMIENTO	CANTIDAD	TIPO	POMELAS 100 mm BRONCE NIQUELADO	
	MANIOBRA	MANIJA RECTA DE AC. INOX.				
	CIERRE	CERRADURA DE SEGURIDAD DE EMBUTIR C/BOCALLAVE				