

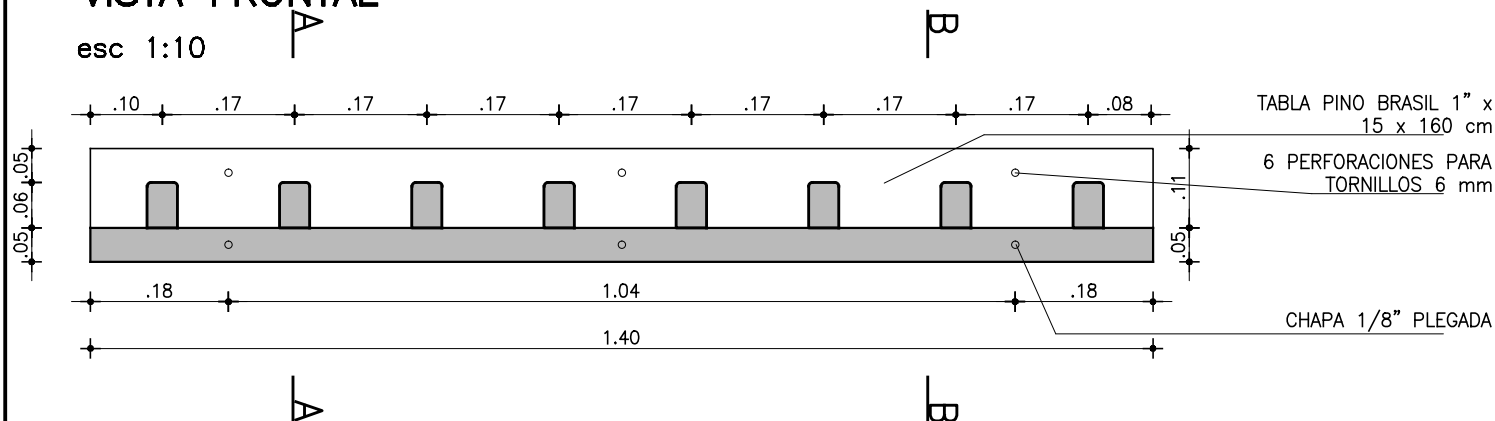


VISTA FRONTAL


esc 1:10

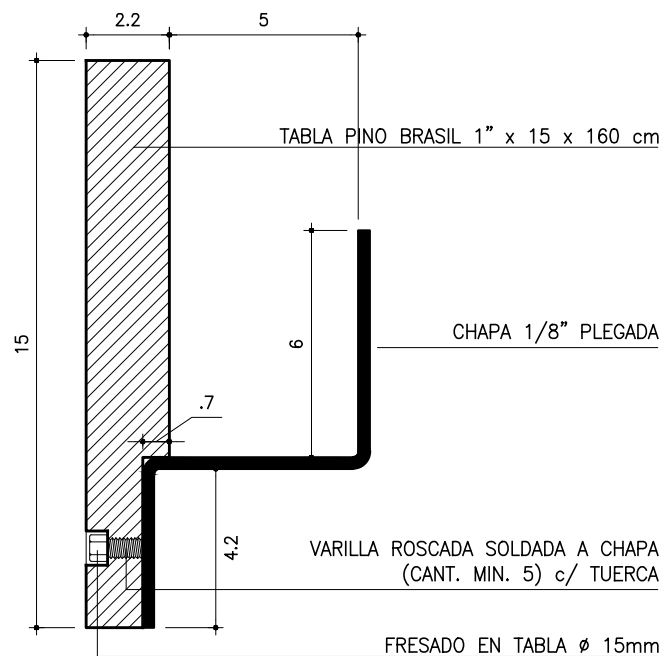

AXONOMETRICA

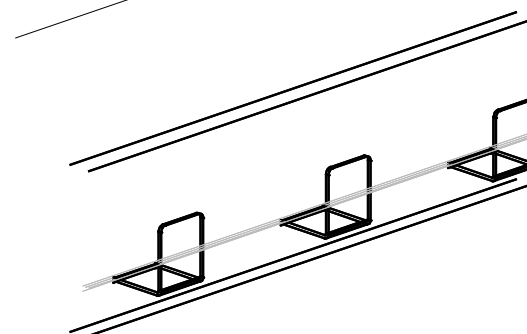

CORTE A-A
esc 1:2

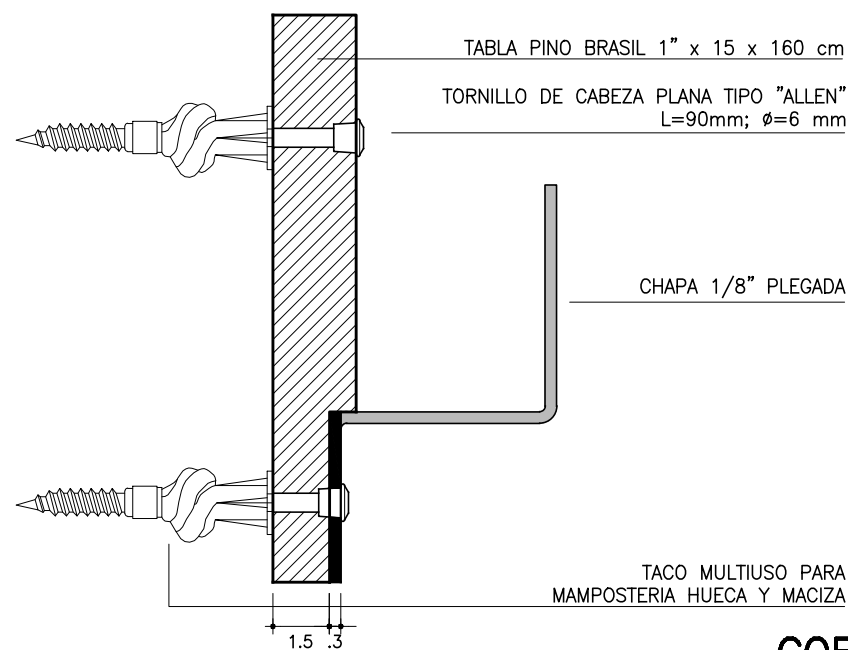

CORTE B-B
esc 1:2

TIPO	C10	CANTIDAD	10	UBICACION	L11/L12/L15/L16/L19	2 (por salon)
------	-----	----------	----	-----------	---------------------	---------------