



ADMINISTRACIÓN NACIONAL  
DE EDUCACIÓN PÚBLICA


AREA DE PROYECTOS  
DIRECCIÓN SECTORIAL DE  
INFRAESTRUCTURA  
CONSEJO DIRECTIVO CENTRAL

OBRA  
**JARDIN N°80**  
LOCALIDAD YOUNG — RIO NEGRO

FECHA  
2017

ANEXO —

HOJA —

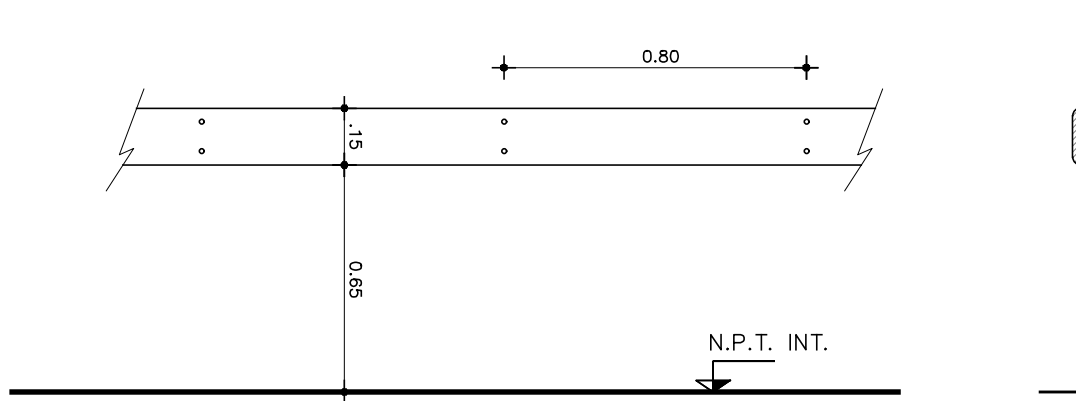

#### NOTA

- TODAS LAS MEDIDAS SE VERIFICARAN EN OBRA.
- LA DISTANCIA A NIVEL DE PISO TERMINADO VARIARÁ DE ACUERDO AL EQUIPAMIENTO DE CADA LOCAL (COORDINAR EN OBRA).

## PROTECTOR DE MUROS/GUARDASILLAS

ESCALA 1/20

DETALLES HOJA

TIPO	C12	CANTIDAD	9 TRAMOS c/u de 5.40 mts.	UBICACION	LOCAL 11-12-15 c/u un tramo LOCAL 07-16-19 c/u dos tramos
------	-----	----------	---------------------------	-----------	--

MARCO GUIA	SI NO	MAT.	SECC.	TERM.
------------	----------	------	-------	-------

MARCO	TIPO	MAT.	SECCION
	CONTRAMARCO	MAT.	SECCION
	ANCLAJE	COLOCACION	TERM.

HOJA	PUERTA	ESPEJOR	ESTRUCTURA	
		REVESTIMIENTO	TERM.	
		CUBRECANTO		
		ESTRUCTURA	MAT.	SECCION
	TABLERO	PAÑOS	MAT.	TERM.
		MATERIAL	SECCION	
	VENTANA	ESTRUCTURA	MAT.	SECCION
		TRAVESAÑOS	MAT.	SECCION
		CONTACTO		
		CONTRAVIDRIO	SECCION	
		TERMINACION		

FINGER JOINT (1"x6") C/CANTOS REDONDEADOS  
AMURADO CON TACOS DE EXPANSIÓN c/0.80m.  
TERMINAR CON TARUGOS DE MADERA (para tapar tornillos)  
PROTECTOR PARA MADERA TRANSPARENTE (3 MANOS) TIPO RENNER O LUSOL