



ADMINISTRACIÓN NACIONAL
DE EDUCACIÓN PÚBLICA

AREA DE PROYECTOS
DIRECCIÓN SECTORIAL DE
INFRAESTRUCTURA
CONSEJO DIRECTIVO CENTRAL


OBRA
JARDIN N°80
YOUNG – RIO NEGRO

FECHA 2017

ANEXO —

HOJA —

SE DEBERA SEGUIR TODAS LAS INDICACIONES DE PERFILES, CIERRES Y ACCESORIOS FIJADAS POR EL FABRICANTE TECNICO, LOGRANDO UNA CALIDAD DE IGUAL PERFORMANCE O SUPERIOR A LA LINEA 35 DE ALUMINIOS DEL URUGUAY

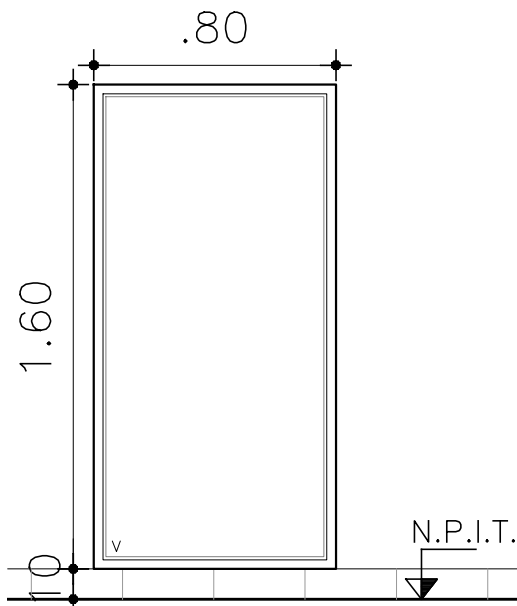

ESPEJO

ESCALA 1/25

DETALLES LAMINA

TIPO	E02	CANTIDAD	6	IZQ. DER.	UBICACION	Locales 07/11/12/15/16/19
------	-----	----------	---	--------------	-----------	---------------------------

PREMARCO

MARCO GUIA (SIN ANODIZAR) :

TAPAJUNTAS :

P E R F I L E S	MARCO	HOR.INFERIOR			
		HOR.SUPERIOR			ELEMENTO DE SUJECION
		LATERALES			ESCUADRAS DE ARMADO
		DIVISOR HOR.			
		DIVISOR VERT.			
		PORTACONTR.			
		CONTRAVIDRIO			
		ELEM.ARMADO			
		CONECTOR HOR.			
		CONECTOR VERT.			
		HOR.INFERIOR			
		HOR.SUPERIOR			
	HOJA	LATERALES			
		ENGANCHE	INTERIOR:	EXTERIOR:	
		COMPLEMENTO			
		DIVISOR HOR.			
		DIVISOR VERT.			
		CONTRAVIDRIO			
		ELEM.ARMADO			
		OTROS			

TERMINACION

ANODIZADO NATURAL 15 MICRAS STANDARD

VIDRIOS

ESPESOR: 5mm.

TIPO: ESPEJO ELECTROLITICO

COLOCACION: COLCADO CON TACO FISHER, COLOCAR ESPEJO SOBRE MDF

OBSERVACIONES

NOTA . TODAS LAS MEDIDAS SE VERIFICARAN EN OBRA.

. Los marcos se amuraran sin su correspondientes hojas, y deberán entregarse protegidos contra eventuales manchas producidas por motero de cal o cemento