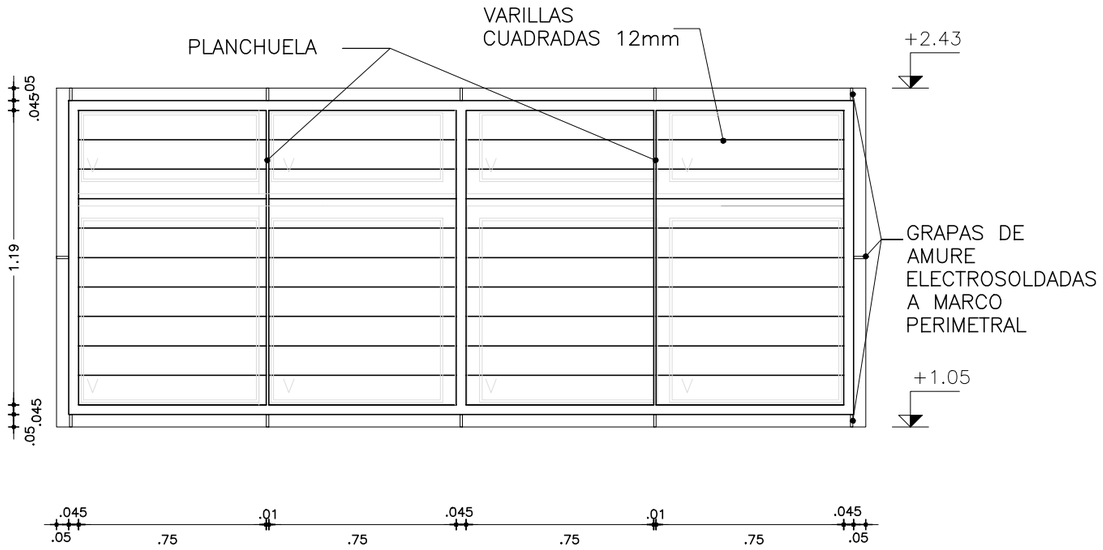

FACHADA

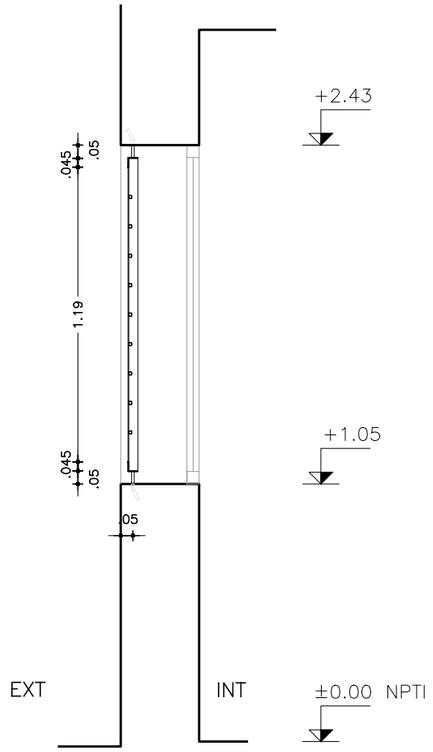

CORTE

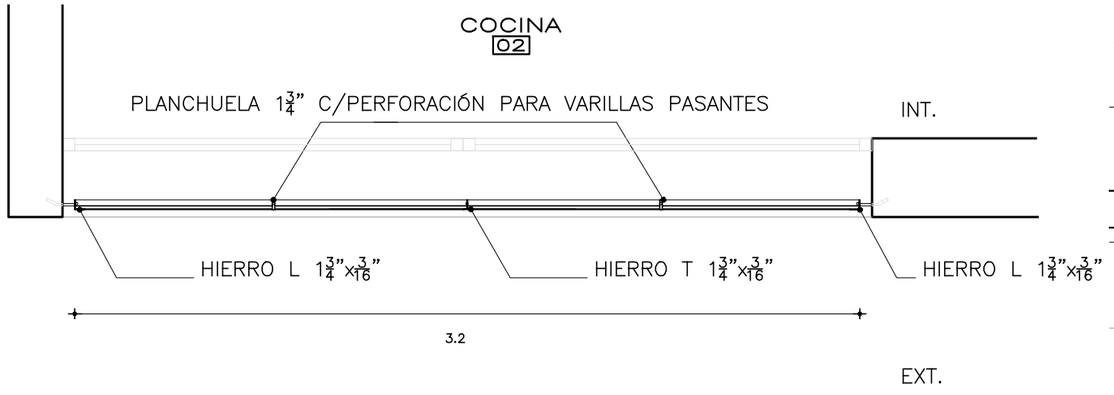

PLANTA

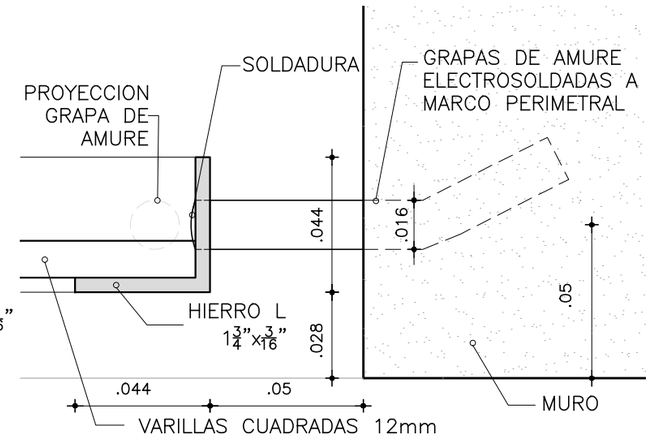

DETALLE DE AMURE **ESQ. 1/2**

MODIFICACIONES		
FECHA	MOTIVO	AUTORIZA

NOTA

* Todas las aberturas se dibujan vistas desde el exterior.
* Deberan entregarse protegidos contra eventuales manchas producidas por mortero de cal o cemento.
* Todas las medidas se verificaran en obra.

TIPO	UBICACION	CANTIDAD: 2
H01	Exterior L01–L02	IZQ. – DER. –
	MOVIMIENTO FIJO	ESCALA 1:25/1:2

PLANILLA HERRERIA

MARCO	MATERIAL	HIERRO L , HIERRO T	
	PERFIL – HORIZONTAL	1 3/4"x 3/16"	s/DETALLE
	PERFIL – VERTICAL	1 3/4"x 3/16"	s/DETALLE
	PERFIL – DIVISOR		
	ANCLAJE	A MAMPOSTERIA en TODO EL PERIMETRO	
	SECCION	FE 16ø GRAPA DE AMURE	
	COLOCACION		

HOJA	MATERIAL	ESTR. BASTIDOR	–
		TABLERO	–
	CONTRAVIDRIO		

TERMINACION	3 MANOS ANTIOXIDO+ 3 MANOS DE ESMALTE SINTÈTICO GRIS GRAFITO LA ULTIMA MANO DE ESMALTE SE DARÀ EN OBRA	
VIDRIO	TIPO	
	ESPESOR	
	COLOCACION	

HERRAJES	MOVIMIENT.	CANTIDAD		TIPO Y MATERIAL	
	MANIOBRA				
	CIERRE				
	RETEN				

PROTEC.	REJA	MATERIAL COMPONENTES	VARILLAS CUADRADAS 12mm
	OTROS	TIPO –	
	Ver planilla Nª		

BURLETES

OBSERVACIONES: VARILLAS CUADRADAS 12mm, COLOCADAS CADA 12 cm, COORDINAR RITMO HORIZONTAL CON TODAS LAS REJAS.

ADMINISTRACIÓN NACIONAL DE EDUCACIÓN PÚBLICA

AREA DE PROYECTOS
DIRECCIÓN SECTORIAL DE INFRAESTRUCTURA
CONSEJO DIRECTIVO CENTRAL

OBRA **JARDIN Nº80 Young**

DEPARTAMENTO **RIO NEGRO** FECHA **2017**