



ADMINISTRACIÓN NACIONAL
DE EDUCACIÓN PÚBLICA

AREA DE PROYECTOS

DIRECCIÓN SECTORIAL DE
INFRAESTRUCTURA

CONSEJO DIRECTIVO CENTRAL

JARDIN N°80
YOUNG – RIO NEGRO

FECHA


2017

ANEXO


—

HOJA


—

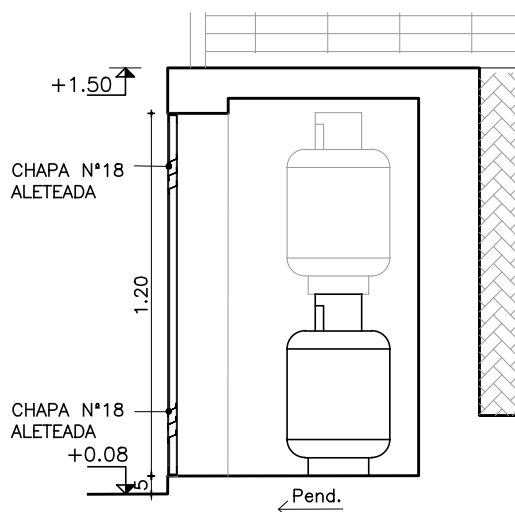


CORTE

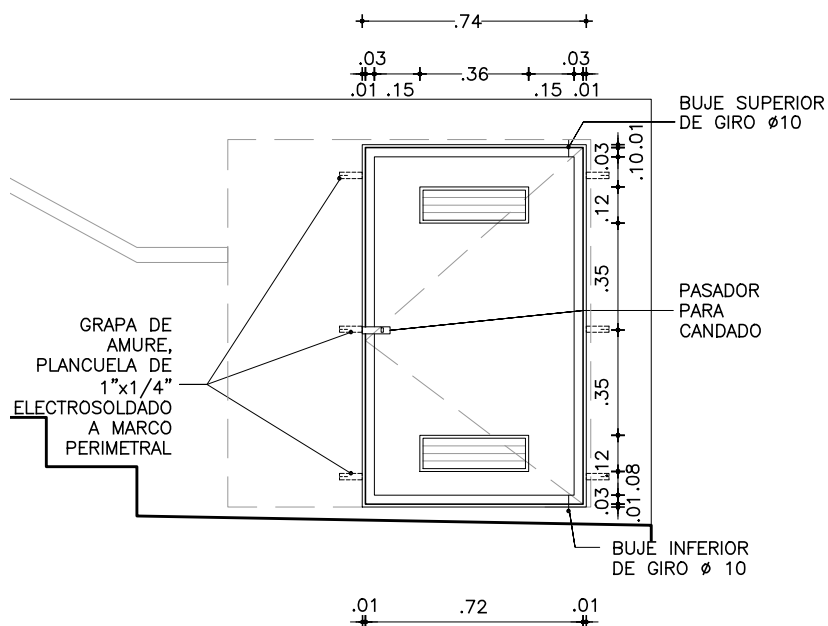

VISTA

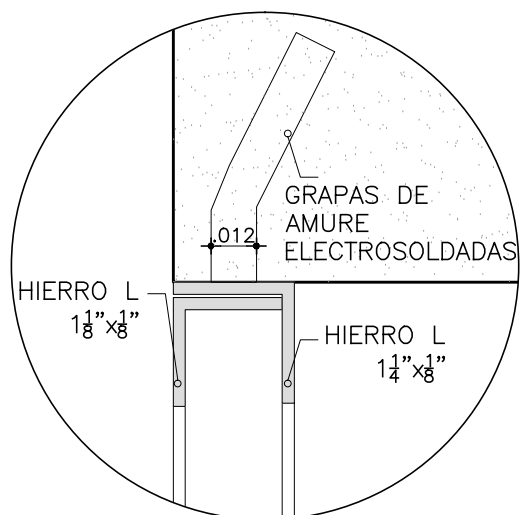

DETALLE DE AMURE ESQ. 1/2

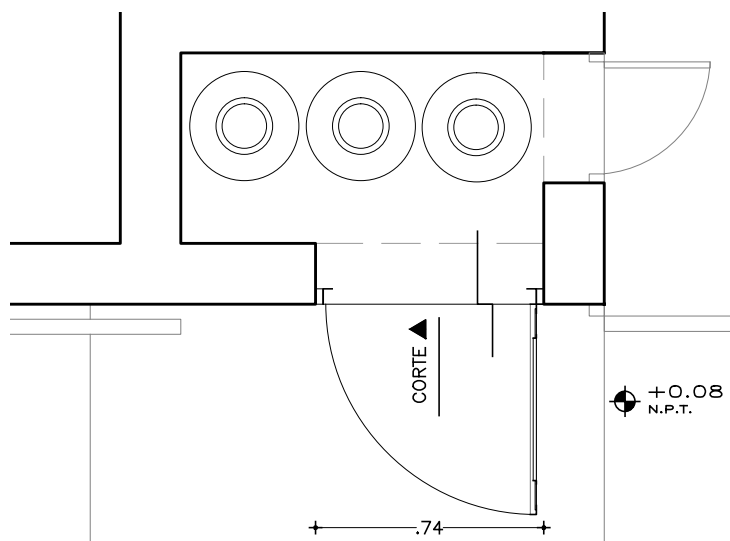

PLANTA

NOTA

- . TODAS LAS MEDIDAS SE VERIFICARAN EN OBRA.
- . Se suministrarán 2 candados con un juego de llaves c/u
- . Los marcos se amuraran sin su correspondientes hojas, y deberán entregarse protegidos contra eventuales manchas producidas por mortero de cal o cemento.
- . Todas las aberturas se dibujan vistas desde el exterior.

ESCALA:

1/25

TIPO	H02	CANTIDAD	1	IZQ. DER.	- -	UBICACION	PATIO-L20
COMPONENTES	ESTRUCTURA	ANCLAJE A MAMPOSTERIA					MATERIAL HIERRO L 1 1/4"x1/8"
	DIVISIONES HOJAS	MAT. HIERRO L 1 1/8"x1/8"					SECCION
	PANELES	MAT. CHAPA N°18					SECCION
	HERRAJE	MANIOBRA 4 BISAGRAS 50mm					
		CIERRE PASADOR CON OREJAS PARA COLOCAR CANDADO					
TERMINACION		3 MANOS DE FONDO ANTIOXIDO Y 3 MANOS DE ESMALTE SINTETICO COLOR GRIS GRAFITO					
		LA ULTIMA MANO DE ESMALTE SINTETICO SE DARA EN OBRA.					
OBSERVACIONES							