



ADMINISTRACIÓN NACIONAL
DE EDUCACIÓN PÚBLICA

AREA DE PROYECTOS
DIRECCIÓN SECTORIAL DE
INFRAESTRUCTURA
CONSEJO DIRECTIVO CENTRAL

OBRA
JARDIN N°80

DEPARTAMENTO RIO NEGRO


FECHA

2017


ANEXO

HOJA


--

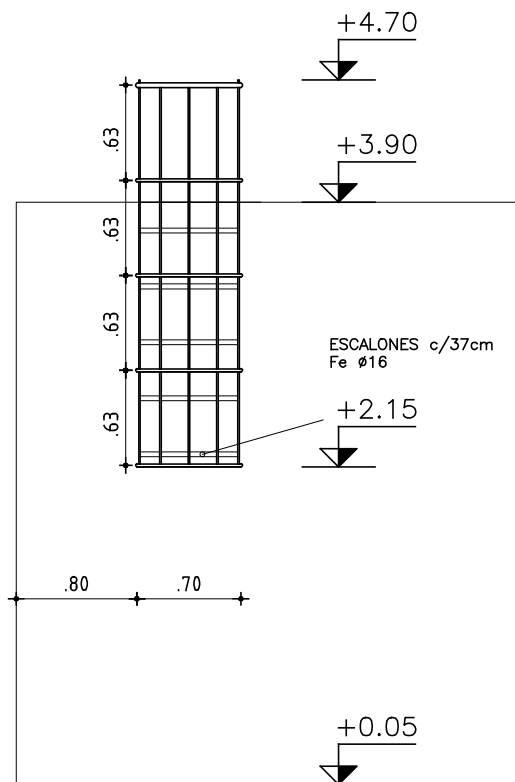

FRENTE

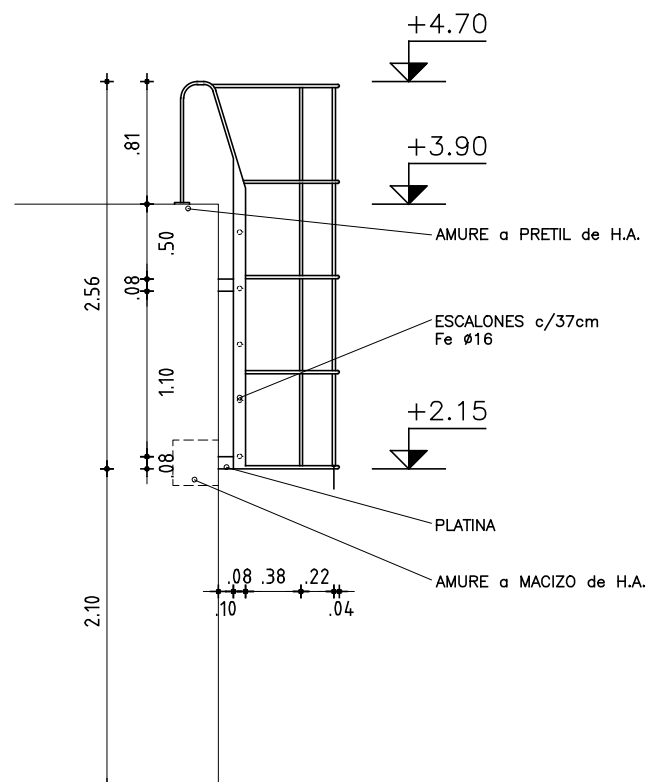

ALZADO

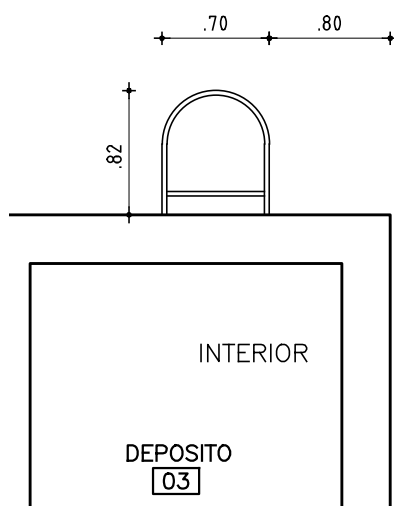

PLANTA

TERMINACION :
ANTIOXIDO DE BASE EPOXI
ESMALTE SINTÉTICO GRIS GRAFITO

NOTA

TODAS LAS MEDIDAS SE VERIFICARAN EN OBRA.

ESCALERA

ESCALA 1/50

-

| TIPO | H 03 | CANTIDAD | 1 | IZQ. DER. | - - | UBICACION | ESCALERA ACCESO A AZOTEA |
|------|------|----------|---|--------------|--------|-----------|--------------------------|
|------|------|----------|---|--------------|--------|-----------|--------------------------|