



FACHADA

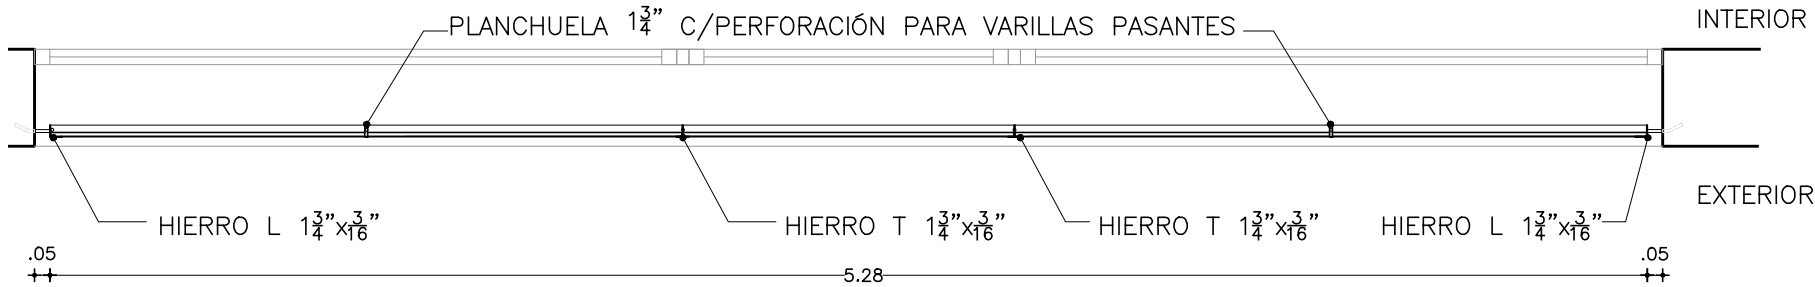

PLANTA

MODIFICACIONES			NOTA
FECHA	MOTIVO	AUTORIZA	
			* Todas las aberturas se dibujan vistas desde el exterior.
			* Deberan entregarse protegidos contra eventuales manchas producidas por mortero de cal o cemento.
			* Todas las medidas se verificaran en obra.

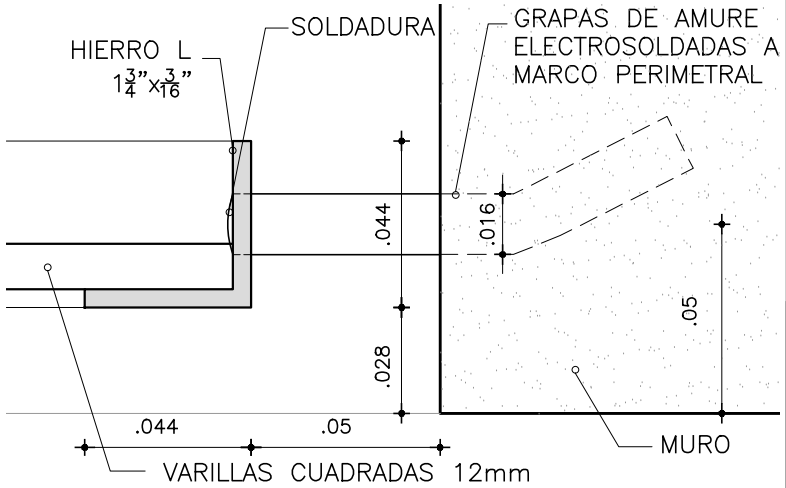

DETALLE DE AMURE ESQ. 1/2

TIPO H06	UBICACION		CANTIDAD: 3	
	SUM	SALA PSICOMOTRICIDAD	IZQ. —	DER. —
	AULA 16	MOVIMIENTO FIJO	ESCALA 1:25	

PLANILLA HERRERIA

MARCO	MATERIAL		HIERRO L , HIERRO T	
	PERFIL	HORIZONTAL	1 3/4"x 3/16"	s/DETALLE
		VERTICAL	1 3/4"x 3/16"	s/DETALLE
	ANCLAJE		A MAMPOSTERIA EN TODO EL PERIMETRO Y EN	
	TUBULAR CUANDO CORRESPONDA			
	SECCION		FE 16ø GRAMPAS DE AMURE	
	COLOCACION			

HOJA	MATERIAL	ESTR. BASTIDOR	—
		TABLERO	—
	CONTRAVIDRIO		

TERMINACION 3 MANOS ANTIOXIDO+ 3 MANOS DE ESMALTE SINTETICO GRIS GRAFTO LA ULTIMA MANO DE ESMALTE SE DARÁ EN OBRA

VIDRIO	TIPO	
	ESPESOR	
	COLOCACION	

HERRAJES	MOVIMIENT.	CANTIDAD	TIPO Y MATERIAL	
	MANIOBRA			
	CIERRE			
	RETEN			

PROTEC.	REJA	MATERIAL COMPONENTES	VARILLAS CUADRADAS 12mm
	OTROS	TIPO	—
	Ver planilla N°		

OBSERVACIONES:	
— VARILLAS CUADRADAS 12mm, COLOCADAS CADA 12 cm,	
COORDINAR RITMO HORIZONTAL CON TODAS LAS REJAS.	
— EN L07/16 SE SUELDA SU AMURE A TUBULAR de Fe DE 5x5 cm	

	ADMINISTRACIÓN NACIONAL DE EDUCACIÓN PÚBLICA	AREA DE PROYECTOS	
		DIRECCIÓN SECTORIAL DE INFRAESTRUCTURA	
		CONSEJO DIRECTIVO CENTRAL	

OBRA JARDIN N°80 Young		DEPARTAMENTO RIO NEGRO	FECHA 2017