


MODIFICACIONES		
FECHA	MOTIVO	AUTORIZA

**NOTA**

- \* Todas las aberturas se dibujan vistas desde el exterior.
- \* Deberan entregarse protegidos contra eventuales manchas producidas por mortero de cal o cemento.
- \* Todas las medidas se verificaran en obra.

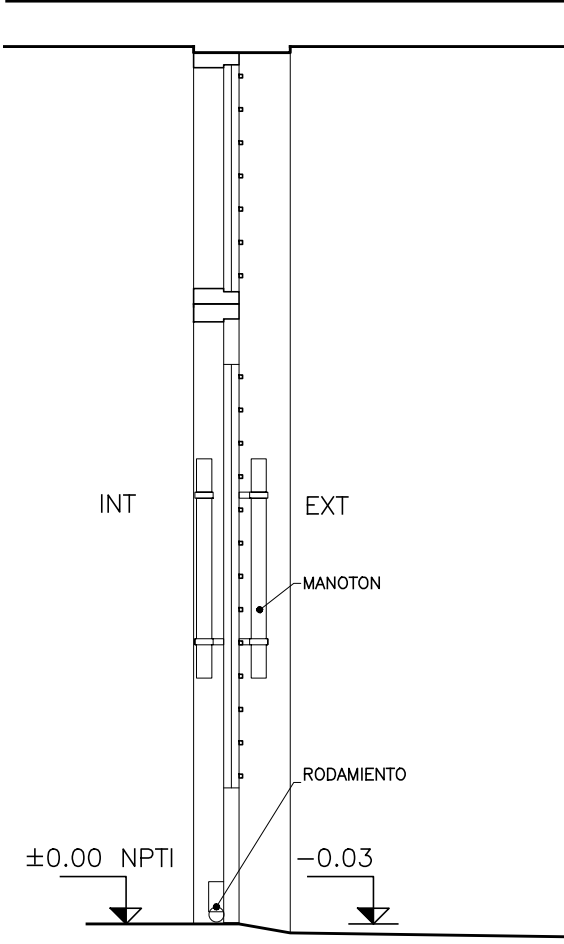

CORTE

TIPO <b>H08</b>	UBICACION LOCAL SUM L04	CANTIDAD: 1	
		IZQ. —	DER. —
	MOVIMIENTO BATIENTE		
	ESCALA 1:25		

PLANILLA HERRERIA

MARCO	MATERIAL CHAPA PLEGADA	
	PERFIL	HORIZONTAL s/DETALLE
		VERTICAL s/DETALLE
		DIVISOR
	CONTRAVIDRIO	
ANCLAJE		11 GRAPAS DE AMURE
COLOCACION		

HOJA	MATERIAL	ESTR. BASTIDOR	CARPINTERIA METALICA
		TABLERO	—
	CONTRAVIDRIO TUBULAR HIERRO		

TERMINACION 3 MANOS ANTIOXIDO+ 3 MANOS DE ESMALTE SINTETICO GRIS GRAFITO  
LA ULTIMA MANO DE ESMALTE SE DARÁ EN OBRA

VIDRIO	TIPO	VIDRIO COMUN
	ESPESOR	5 mm
	COLOCACION	SILICONA Y CONTRAVIDRIO TORNILLADO c/FREZADO

HERRAJES	MOVIMIENT.	CANTIDAD	9	TIPO Y MATERIAL	BISAGRAS HIERRO 110mm con Rodamiento Metalicos
			1		RUEDA BASCULANTE (plano inclinado)
			2(pares)		MANOTONES s/ DETALLE
	MANIOBRA	CANTIDAD	2		PASADORES (Inferior/Superior)
					EN DOS HOJAS
	CIERRE	CANTIDAD	1		CERROJO DE SEGURIDAD DE EMBUTIR DE DOBLE PALETA
	RETEN	CANTIDAD	2		RETEN RODILLO GIRATORIO DE 130 mm

PROTEC.	REJA	MATERIAL COMPONENTES	VARILLA CUADRADA 12mm
	OTROS	TIPO	—
	Ver planilla N°		

BURLETES SI , EN TODO SU PERIMETRO

OBSERVACIONES:

VER PLANILLA C/DETALLES

2 JUEGOS DE LLAVES POR CERRADURA

COLOCAR UN TOPE PARA CADA HOJAS BATIENTE