



FACHADA

CORTE

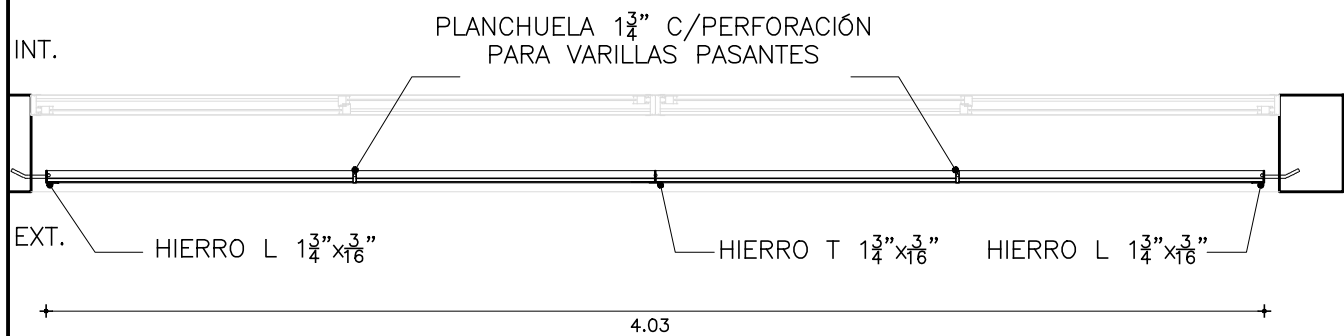

PLANTA

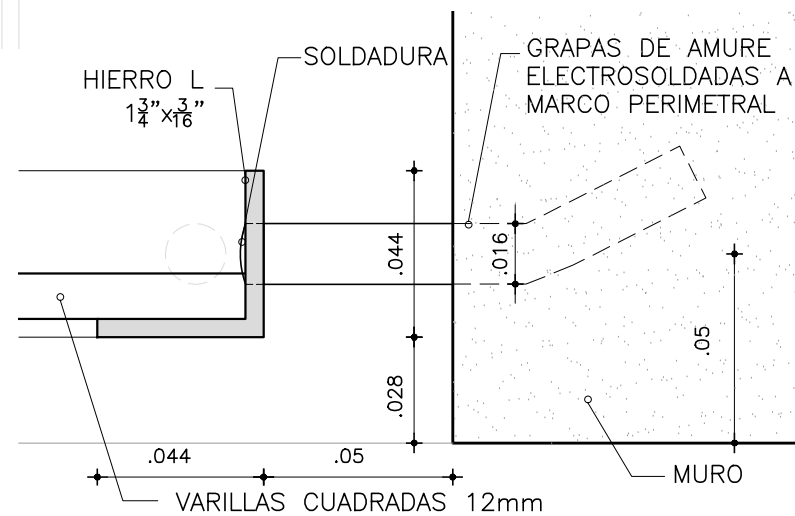

DETALLE DE AMURE ESQ. 1/2

TIPO H09	UBICACION CIRCULACION L06 MOVIMIENTO FIJO	CANTIDAD: 3	
		IZQ. —	DER. —
		ESCALA 1:25/1:2	

PLANILLA HERRERIA

MARCO	MATERIAL			HIERRO L , HIERRO T		
	PERFIL	HORIZONTAL	1	3/4"x	3/16"	s/DETALLE
		VERTICAL	1	3/4"x	3/16"	s/DETALLE
		DIVISOR				
	ANCLAJE		A MAMPOSTERIA EN TODO EL PERIMETRO			
	SECCION		12 FE 16ø GRAPA DE AMURE			
COLOCACION						

HOJA	MATERIAL	ESTR. BASTIDOR	—
		TABLERO	—
	CONTRAVIDRIO		

TERMINACION 3 MANOS ANTIOXIDO+ 3 MANOS DE ESMALTE SINTETICO GRIS GRAFTO
LA ULTIMA MANO DE ESMALTE SE DARÁ EN OBRA

VIDRIO	TIPO	
	ESPEJOR	
	COLOCACION	

HERRAJES	MOVIMIENT.	CANTIDAD	TIPO Y MATERIAL	
	MANIOBRA			
	CIERRE			
	RETEN			

PROTEC.	REJA	MATERIAL COMPONENTES	VARILLAS CUADRADAS 12mm
	OTROS	TIPO	—
	Ver planilla N°		

BURLETES

OBSERVACIONES: VARILLAS CUADRADAS 12mm, COLOCADAS
CADA 12 cm, COORDINAR RITMO HORIZONTAL CON TODAS LAS REJAS.

	ADMINISTRACIÓN NACIONAL DE EDUCACIÓN PÚBLICA	AREA DE PROYECTOS	
		DIRECCIÓN SECTORIAL DE INFRAESTRUCTURA	
		CONSEJO DIRECTIVO CENTRAL	

OBRA **JARDIN N°80
Young**
DEPARTAMENTO RIO NEGRO

FECHA 2017

MODIFICACIONES		NOTA * Todas las aberturas se dibujan vistas desde el exterior. * Deberan entregarse protegidos contra eventuales manchas producidas por mortero de cal o cemento. * Todas las medidas se verificaran en obra.
FECHA	MOTIVO	