




FACHADA

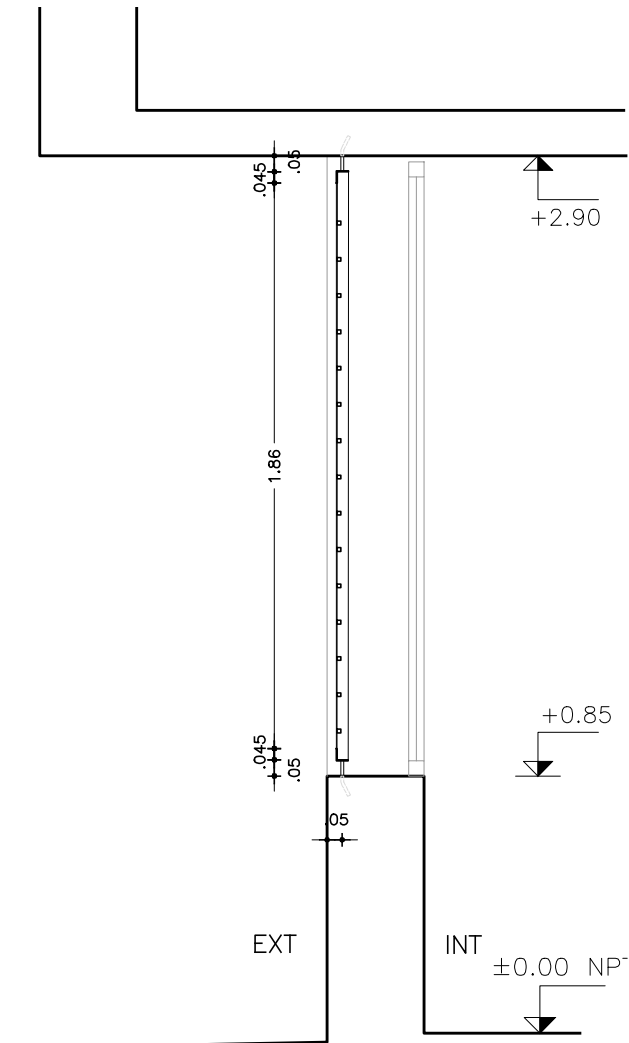

CORTE

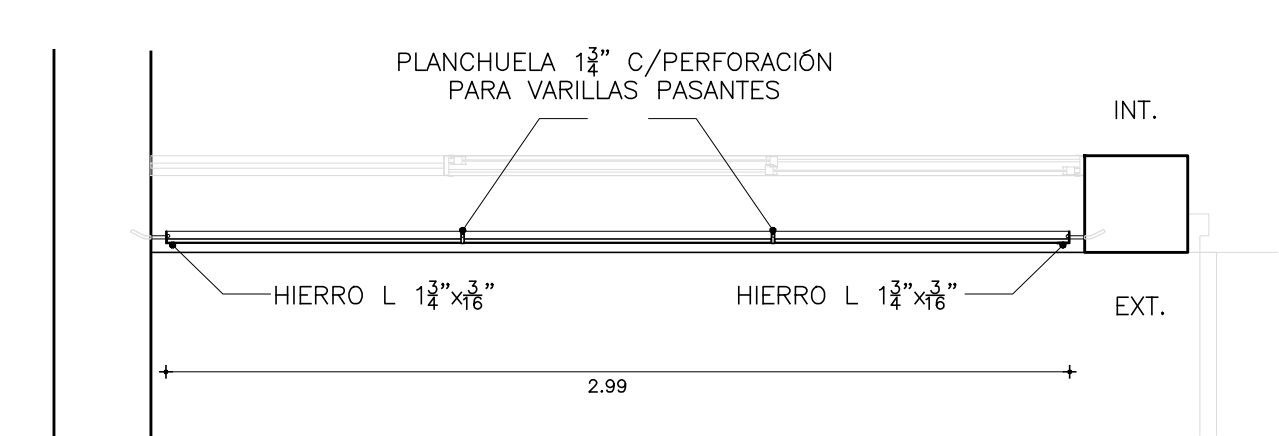

PLANTA

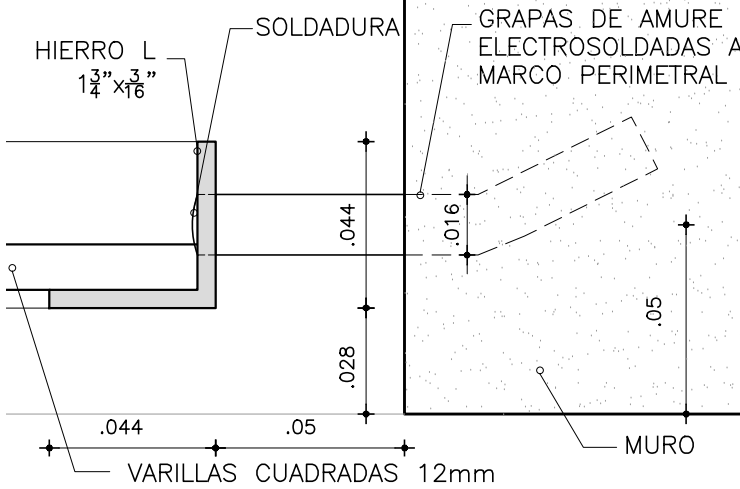

DETALLE DE AMURE ESQ. 1/2

TIPO H10	UBICACION AULA L19	CANTIDAD: 1	
	MOVIMIENTO FIJO	IZQ. —	DER. —
		ESCALA 1:25/1:2	

PLANILLA HERRERIA

MARCO	MATERIAL			HIERRO L		
	PERFIL	HORIZONTAL		1 3/4"x 3/16"	s/DETALLE	
		VERTICAL		1 3/4"x 3/16"	s/DETALLE	
		DIVISOR				
	ANCLAJE		A MAMPOSTERIA EN TODO EL PERIMETRO			
	SECCION		10 FE 16Ø GRAPA DE AMURE			
	COLOCACION					

HOJA	MATERIAL	ESTR. BASTIDOR	—
		TABLERO	—
	CONTRAVIDRIO		

TERMINACION 3 MANOS ANTIOXIDO+ 3 MANOS DE ESMALTE SINTETICO GRIS GRAFTO
LA ULTIMA MANO DE ESMALTE SE DARÁ EN OBRA

VIDRIO	TIPO	
	ESPEJOR	
	COLOCACION	

HERRAJES	MOVIMIENT.	CANTIDAD		TIPO Y MATERIAL	
	MANIOBRA				
	CIERRE				
	RETEN				

PROTEC.	REJA	MATERIAL COMPONENTES	VARILLAS CUADRADAS 12mm
	OTROS	TIPO	—
	Ver planilla N°		

BURLETES

OBSERVACIONES:	VARILLAS CUADRADAS 12mm, COLOCADAS CADA 12 cm, COORDINAR RITMO HORIZONTAL CON TODAS LAS REJAS.

MODIFICACIONES		
FECHA	MOTIVO	AUTORIZA

- NOTA
- * Todas las aberturas se dibujan vistas desde el exterior.
 - * Deberan entregarse protegidos contra eventuales manchas producidas por mortero de cal o cemento.
 - * Todas las medidas se verificaran en obra.



ADMINISTRACIÓN NACIONAL
DE EDUCACIÓN PÚBLICA

AREA DE PROYECTOS

DIRECCIÓN SECTORIAL DE
INFRAESTRUCTURA

CONSEJO DIRECTIVO CENTRAL

OBRA

JARDIN N°80
Young

DEPARTAMENTO RIO NEGRO

FECHA 2017