



CORTE en AULAS

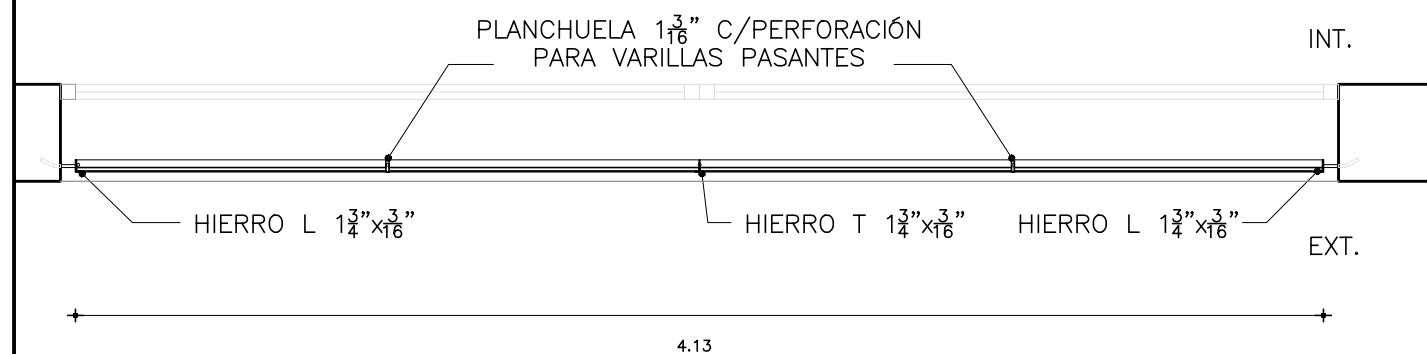

PLANTA

MODIFICACIONES		NOTA
FECHA	MOTIVO	
		* Todas las aberturas se dibujan vistas desde el exterior.
		* Deberan entregarse protegidos contra eventuales manchas producidas por mortero de cal o cemento.
		* Todas las medidas se verificaran en obra.

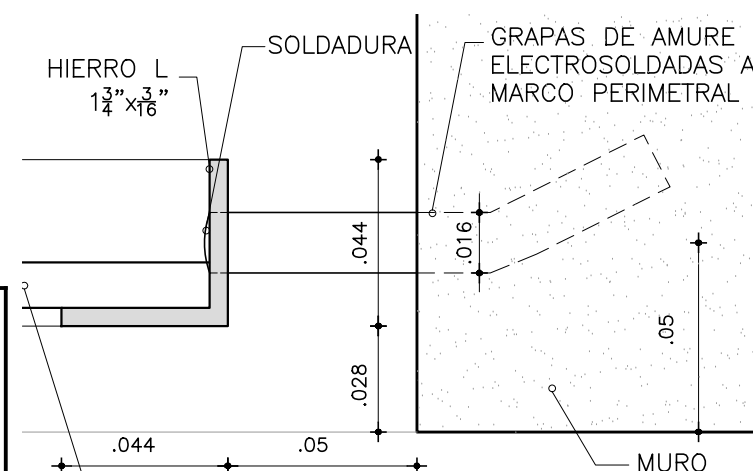

DETALLE DE AMURE ESQ. 1/2

TIPO H12	UBICACION Exterior Aula 16/19 MOVIMIENTO FIJO	CANTIDAD: 2	
		IZQ. —	DER. —
		ESCALA 1:25/1:2	

PLANILLA HERRERIA

MARCO	MATERIAL		HIERRO L , HIERRO T	
	PERFIL	HORIZONTAL	1 3/4"x 3/16"	s/DETALLE
		VERTICAL	1 3/4"x 3/16"	s/DETALLE
		DIVISOR		
	ANCLAJE		A MAMPOSTERIA EN TODO EL PERIMETRO	
	SECCION		10 FE 16Ø GRAPA DE AMURE	
COLOCACION				

HOJA	MATERIAL	ESTR. BASTIDOR	—
		TABLERO	—
	CONTRAVIDRIO		

TERMINACION 3 MANOS ANTIOXIDO+ 3 MANOS DE ESMALTE SINTETICO GRIS GRAFITO
LA ULTIMA MANO DE ESMALTE SE DARÀ EN OBRA

VIDRIO	TIPO	
	ESPESOR	
	COLOCACION	

[illegible]

PROTEC.	REJA	MATERIAL COMPONENTES	VARILLAS CUADRADAS 12mm
	OTROS	TIPO -	
	Ver planilla N°		

BURLETES

OBSERVACIONES:	VARILLAS CUADRADAS 12mm, COLOCADAS
	CADA 12 cm, COORDINAR RITMO HORIZONTAL CON TODAS LAS REJAS.

 <p>ADMINISTRACIÓN NACIONAL DE EDUCACIÓN PÚBLICA</p>	<p>AREA DE PROYECTOS</p> <hr/> <p>DIRECCIÓN SECTORIAL DE INFRAESTRUCTURA</p>
	<p>CONSEJO DIRECTIVO CENTRAL</p>
	<p>SECRETARÍA DE EDUCACIÓN</p>

OBRA **JARDIN N°80**
Young
DEPARTAMENTO RIO NEGRO

FECHA 2017