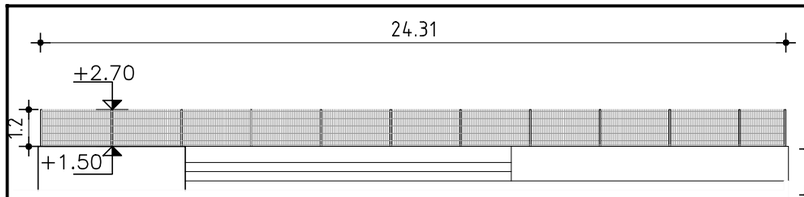

VISTA A ESC1:200

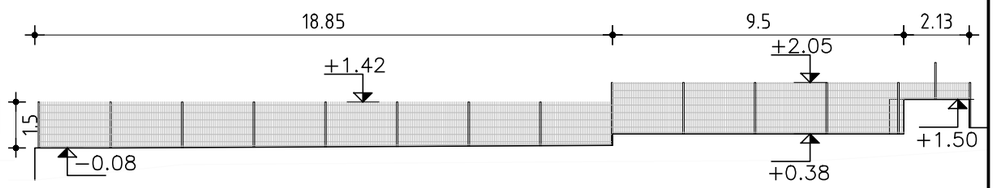

VISTA B ESC1:200

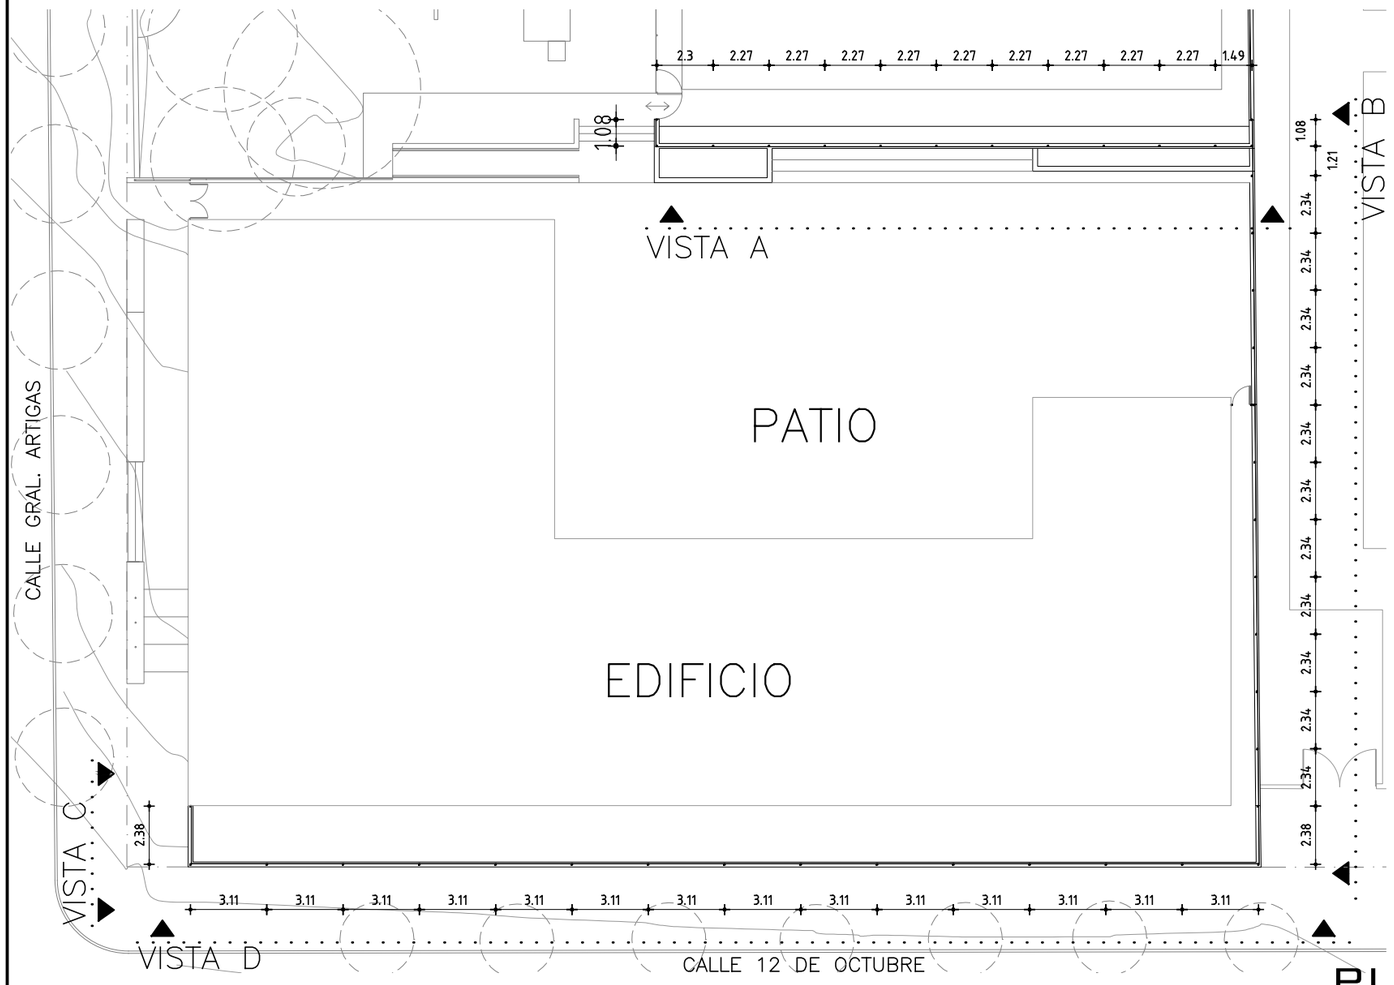

PLANTA ESC1:250

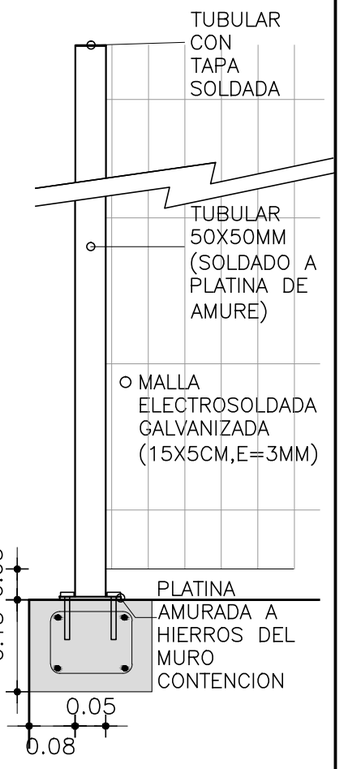

DETALLE
ESC1:10

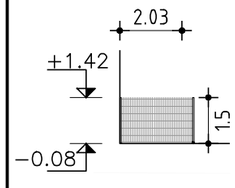

VISTA C ESC1:200

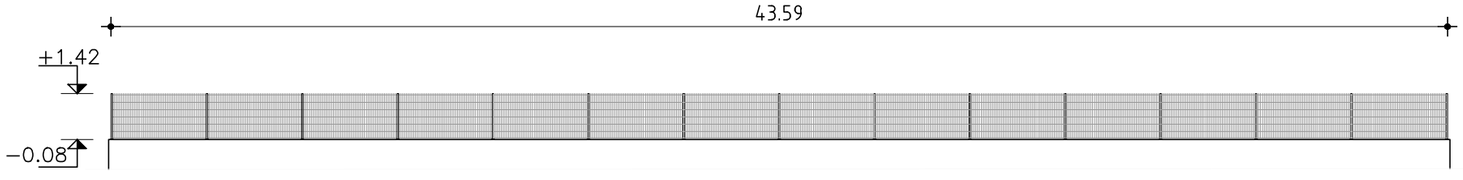

VISTA D ESC1:200

MODIFICACIONES		
MOTIVO	FECHA	AUTORIZA

NOTA

* Deberan entregarse protegidos contra eventuales manchas producidas por mortero de cal o cemento.

* Todas las medidas se verificaran en obra.

TIPO	UBICACION	CANTIDAD 1
H14	Perimetro	IZQ. / DER.
	BARANDA	ESCALA 1/200 1/25

PLANILLA HERRERÍA

TIPO	TEJIDO PERIMETRAL SOBRE MURO DE CONTECION

ESTRUC.	
	MATERIAL
	ANCLAJE PLATINA QUE SUELDA EL TUBULAR AMURADA A MURO
	COLOCACION

COMPONENTES		
DIVISIONES	MATERIAL TUBULAR 50x50x4 mm CON TAPA	SECCION
PANELES	MATERIAL MALLA ELECTROSOLDADA 15x5cm(e3mm)	SECCION
PASAMANO	MATERIAL	SECCION
ACCESORIOS:		
SUJECION DE CAÑO SEGUN DETALLE		

HERRAJES	
MOVIMIENT.	
CANTIDAD	
CIERRE	
CANTIDAD	
MANIOBRA	
CANTIDAD	

TERMINACIONES
3 MANOS ANTIOXIDO+ 3 MANOS DE ESMALTE SINTÈTICO GRIS GRAFITO
LA ULTIMA MANO DE ESMALTE SE DARÀ EN OBRA

OTROS

OBSERVACIONES
LA TRAMA DEL TEJIDO SE COLOCARÁ CON LOS 5cm
EN SENTIDO HORIZONTAL Y 15cm EN VERTICAL

ADMINISTRACIÓN NACIONAL DE EDUCACIÓN PÚBLICA

AREA DE PROYECTOS
DIRECCIÓN SECTORIAL DE INFRAESTRUCTURA
CONSEJO DIRECTIVO CENTRAL

JARDIN N°80
YOUNG
RIO NEGRO

FECHA 2017