
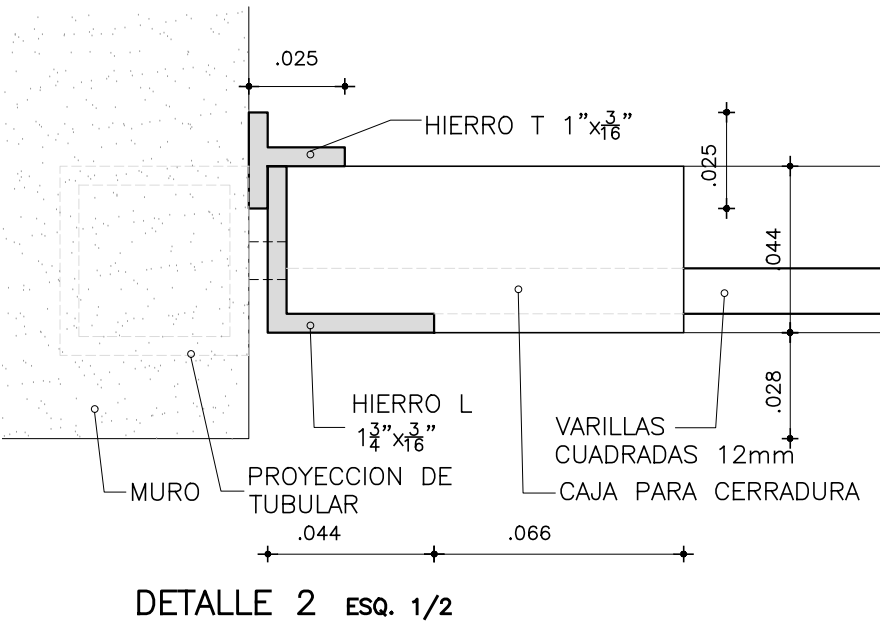


PLANTA

FACHADA

CORTE

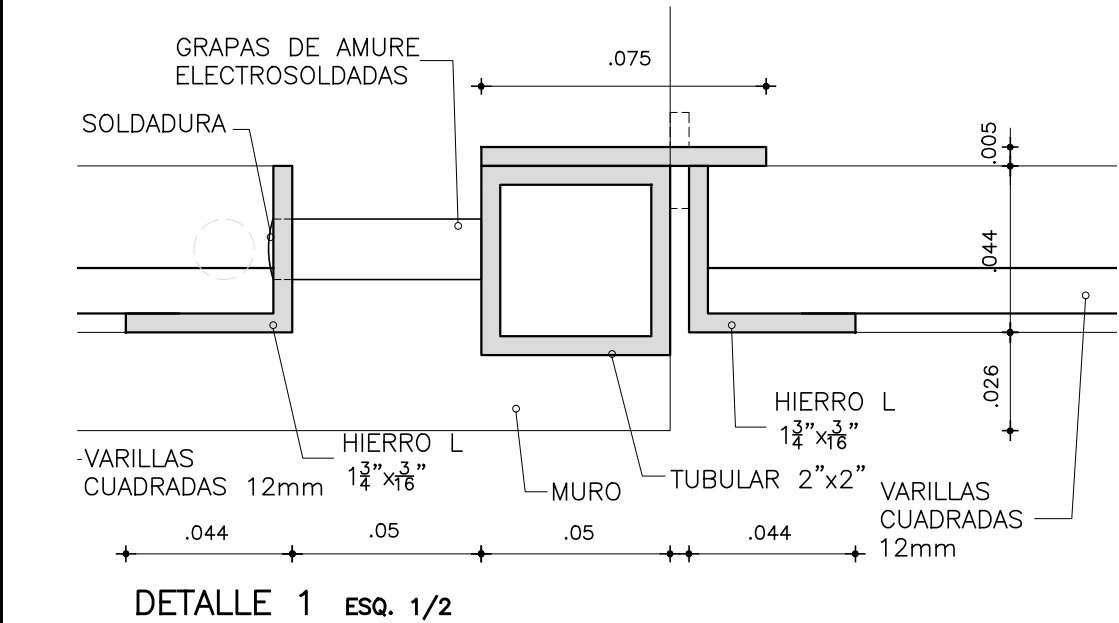

DETALLE 1 ESQ. 1/2

DETALLE 2 ESQ. 1/2

TIPO	UBICACION		CANTIDAD: 5	
	Exterior Aula L07/L11 L12/L15/L16		IZQ. 3	DER. 2
	MOVIMIENTO BATIENTE		ESCALA 1:25/1:2	

PLANILLA HERRERIA

MARCO	MATERIAL				HIERRO L , HIERRO T											
	PERFIL	HORIZONTAL		1 3/4"x 3/16"		s/DETALLE										
		VERTICAL		1 3/4"x 3/16"		s/DETALLE										
		DIVISOR														
	ANCLAJE								A MAMPOSTERIA Y HERRERIA							
	SECCION								FE 16ø							
	COLOCACION															

HOJA	MATERIAL	ESTR. BASTIDOR	1 3/4"x 3/16"
		TABLERO	-
	CONTRAVIDRIO		

TERMINACION		3 MANOS ANTIOXIDO+ 3 MANOS DE ESMALTE SINTETICO GRIS GRAFITO LA ULTIMA MANO DE ESMALTE SE DARÁ EN OBRA	
VIDRIO	TIPO		
	ESPESOR		
	COLOCACION		

HERRAJES	MOVIMIENT.	CANTIDAD	2	TIPO Y MATERIAL	PIVOT - SUPERIOR/INFERIOR
	MANIOBRA				
	CIERRE		1		CERROJO DE SEGURIDAD DE DOBLE PALETA C/2 LLAVES
	RETEN				

PROTEC.	REJA	MATERIAL COMPONENTES	VARILLAS CUADRADAS 12mm
	OTROS	TIPO	-
	Ver planilla N°		

OBSERVACIONES: VARILLAS CUADRADAS 12mm, COLOCADAS  
CADA 12 cm, COORDINAR RITMO HORIZONTAL CON TODAS LAS REJAS.

MODIFICACIONES		
FECHA	MOTIVO	AUTORIZA

NOTA

- \* Todas las aberturas se dibujan vistas desde el exterior.
- \* Deberan entregarse protegidos contra eventuales manchas producidas por mortero de cal o cemento.
- \* Todas las medidas se verificaran en obra.