



ADMINISTRACIÓN NACIONAL
DE EDUCACIÓN PÚBLICA

CONSEJO DIRECTIVO CENTRAL

DIRECCIÓN SECTORIAL DE
INFRAESTRUCTURA


ÁREA DE PROYECTOS

OBRA
JARDIN N°80
YOUNG – RIO NEGRO


FECHA
2017

ANEXO

HOJA

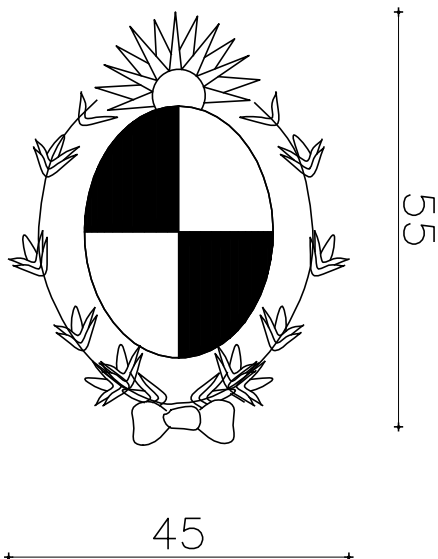

DISEÑO

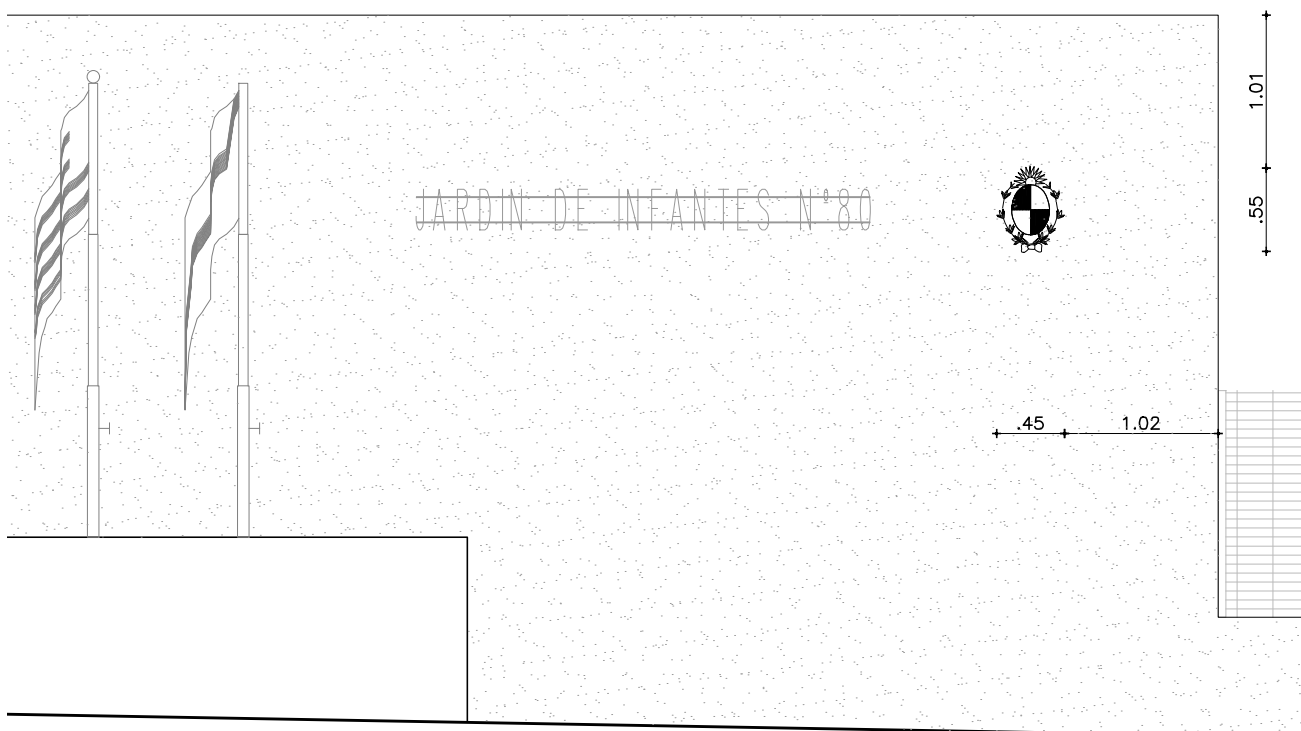

FACHADA CALLE ARTIGAS

ESCUDO NACIONAL

ESCALA 1/50-1/10

TIPO	H2O	CANTIDAD	1	IZQ.		UBICACION	FACHADA PRINCIPAL
				DER.			

EL ESCUDO NACIONAL SERÁ EN RELIEVE, DE BRONCE FUNDIDO, CON TERMINACIÓN PATINADO.
PROPORCIONADO POR LA EMPRESA