



**FACHADA – CALLE ARTIGAS**  
Escala: 1/50

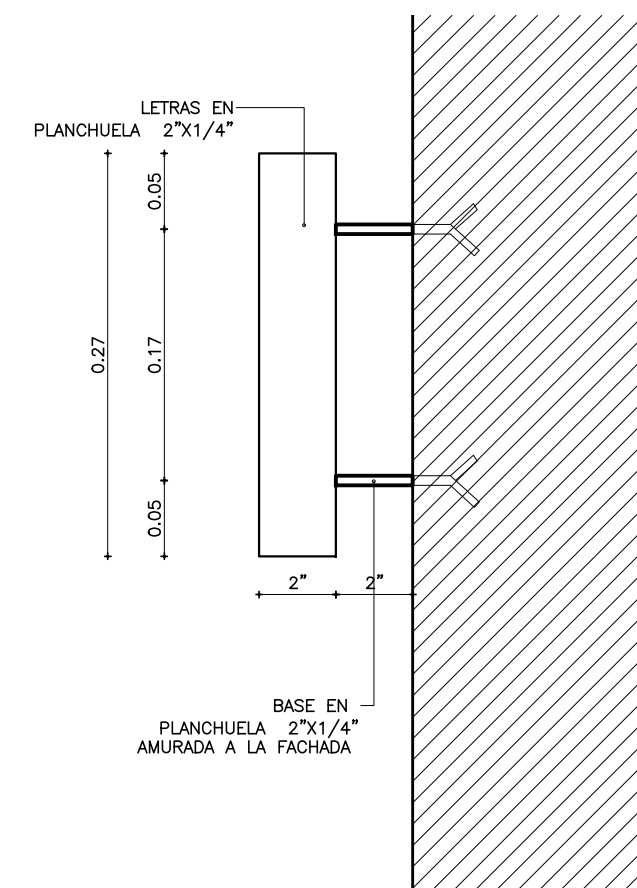

**DETALLE 1**  
Escala: 1/5

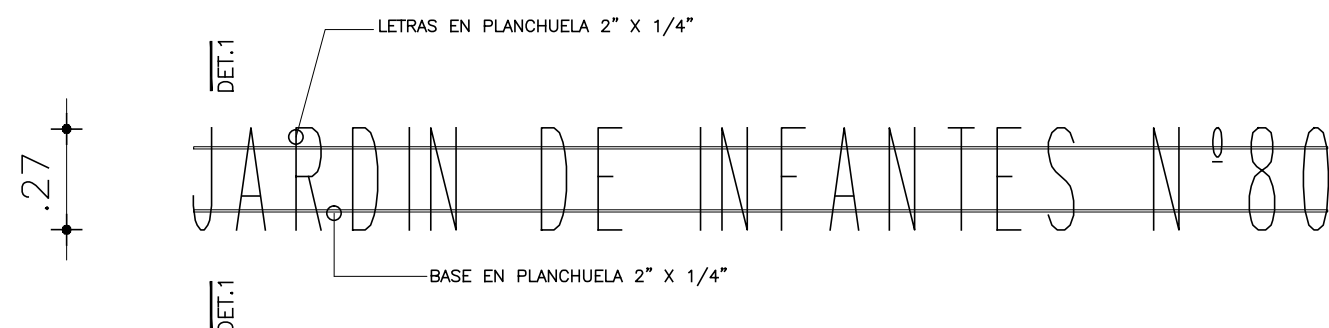

**VISTA FRONTAL**  
Escala: 1/20

NOTAS:

EL TIPO DE LETRA A UTILIZAR SERÁ "ROMAND", CON CARACTERISTICAS Y CON LAS DIMENSIONES QUE SE INDICAN.

CARTEL (LETRAS METALICAS)

ESCALA 1/50 - 1/20 - 1/5

TIPO	H21	CANTIDAD	1	UBICACION	FACHADA – CALLE ARTIGAS
<b>TERMINACION</b>		2 MANOS DE FONDO ANTIOXIDO Y 3 MANOS DE ESMALTE SINTETICO, COLOR GRIS GRAFITO LA ULTIMA MANO DE ESMALTE SINTETICO SE DARA EN OBRA.			