



ADMINISTRACIÓN NACIONAL  
DE EDUCACIÓN PÚBLICA

AREA DE PROYECTOS  
DIRECCIÓN SECTORIAL DE  
INFRAESTRUCTURA  
CONSEJO DIRECTIVO CENTRAL

JARDIN N°80  
YOUNG – RIO NEGRO

FECHA


2017

ANEXO


-

HOJA


-

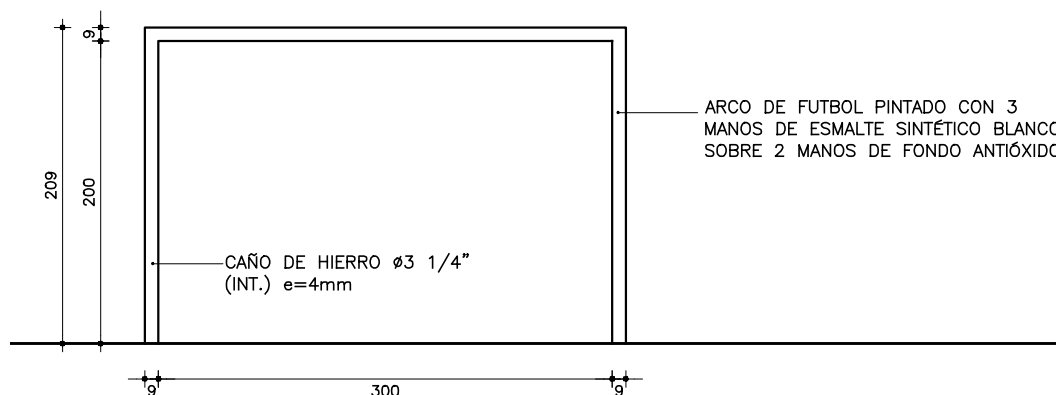

ALZADO FRENTE

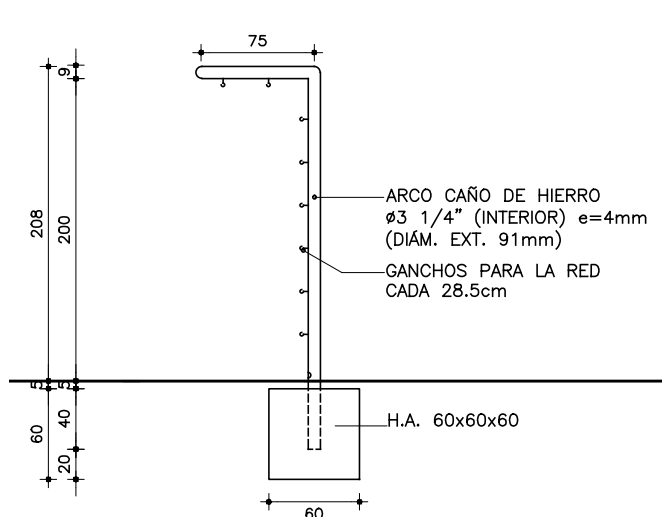

ALZADO LATERAL

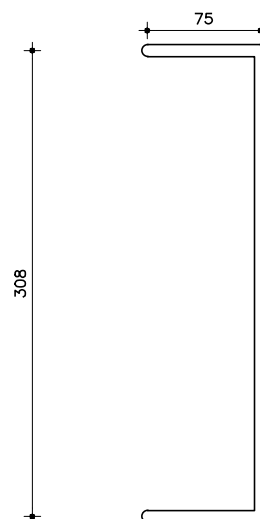

PLANTA

## NOTA

. TODAS LAS MEDIDAS SE VERIFICARAN EN OBRA.

. Los marcos se amuraran sin su correspondientes hojas, y deberán entregarse protegidos contra eventuales manchas producidas por mortero de cal o cemento.

. Todas las aberturas se dibujan vistas desde el exterior.

ESCALA: 1/50

ARCO

TIPO	H23A	CANTIDAD	1	IZQ. DER.	- -	UBICACION	ESPACIO-CANCHA(TERRENO.CANCHA)
ESTRUCTURA		ANCLAJE				MATERIAL	
COMPONENTES	DIVISIONES	MAT.				SECCION	
	PANELES	MAT.					
						SECCION	
	HERRAJE	MANIOBRA					
CIERRE							
TERMINACION		3 MANOS DE FONDO ANTIOXIDO Y 3 MANOS DE ESMALTE SINTETICO COLOR GRIS GRAFITO					
		LA ULTIMA MANO DE ESMALTE SINTETICO SE DARA EN OBRA.					
OBSERVACIONES		DEBE INCLUIR RED RED DE FÚTBOL DE 2.0x3.0x1.0m (CORRECTAMENTE TENSADA)					