



ALZADO ESC : 1/20

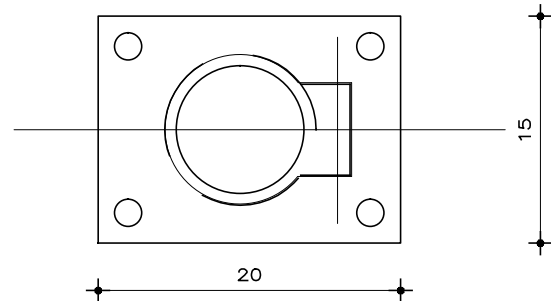

PLANTA ESC : 1/10

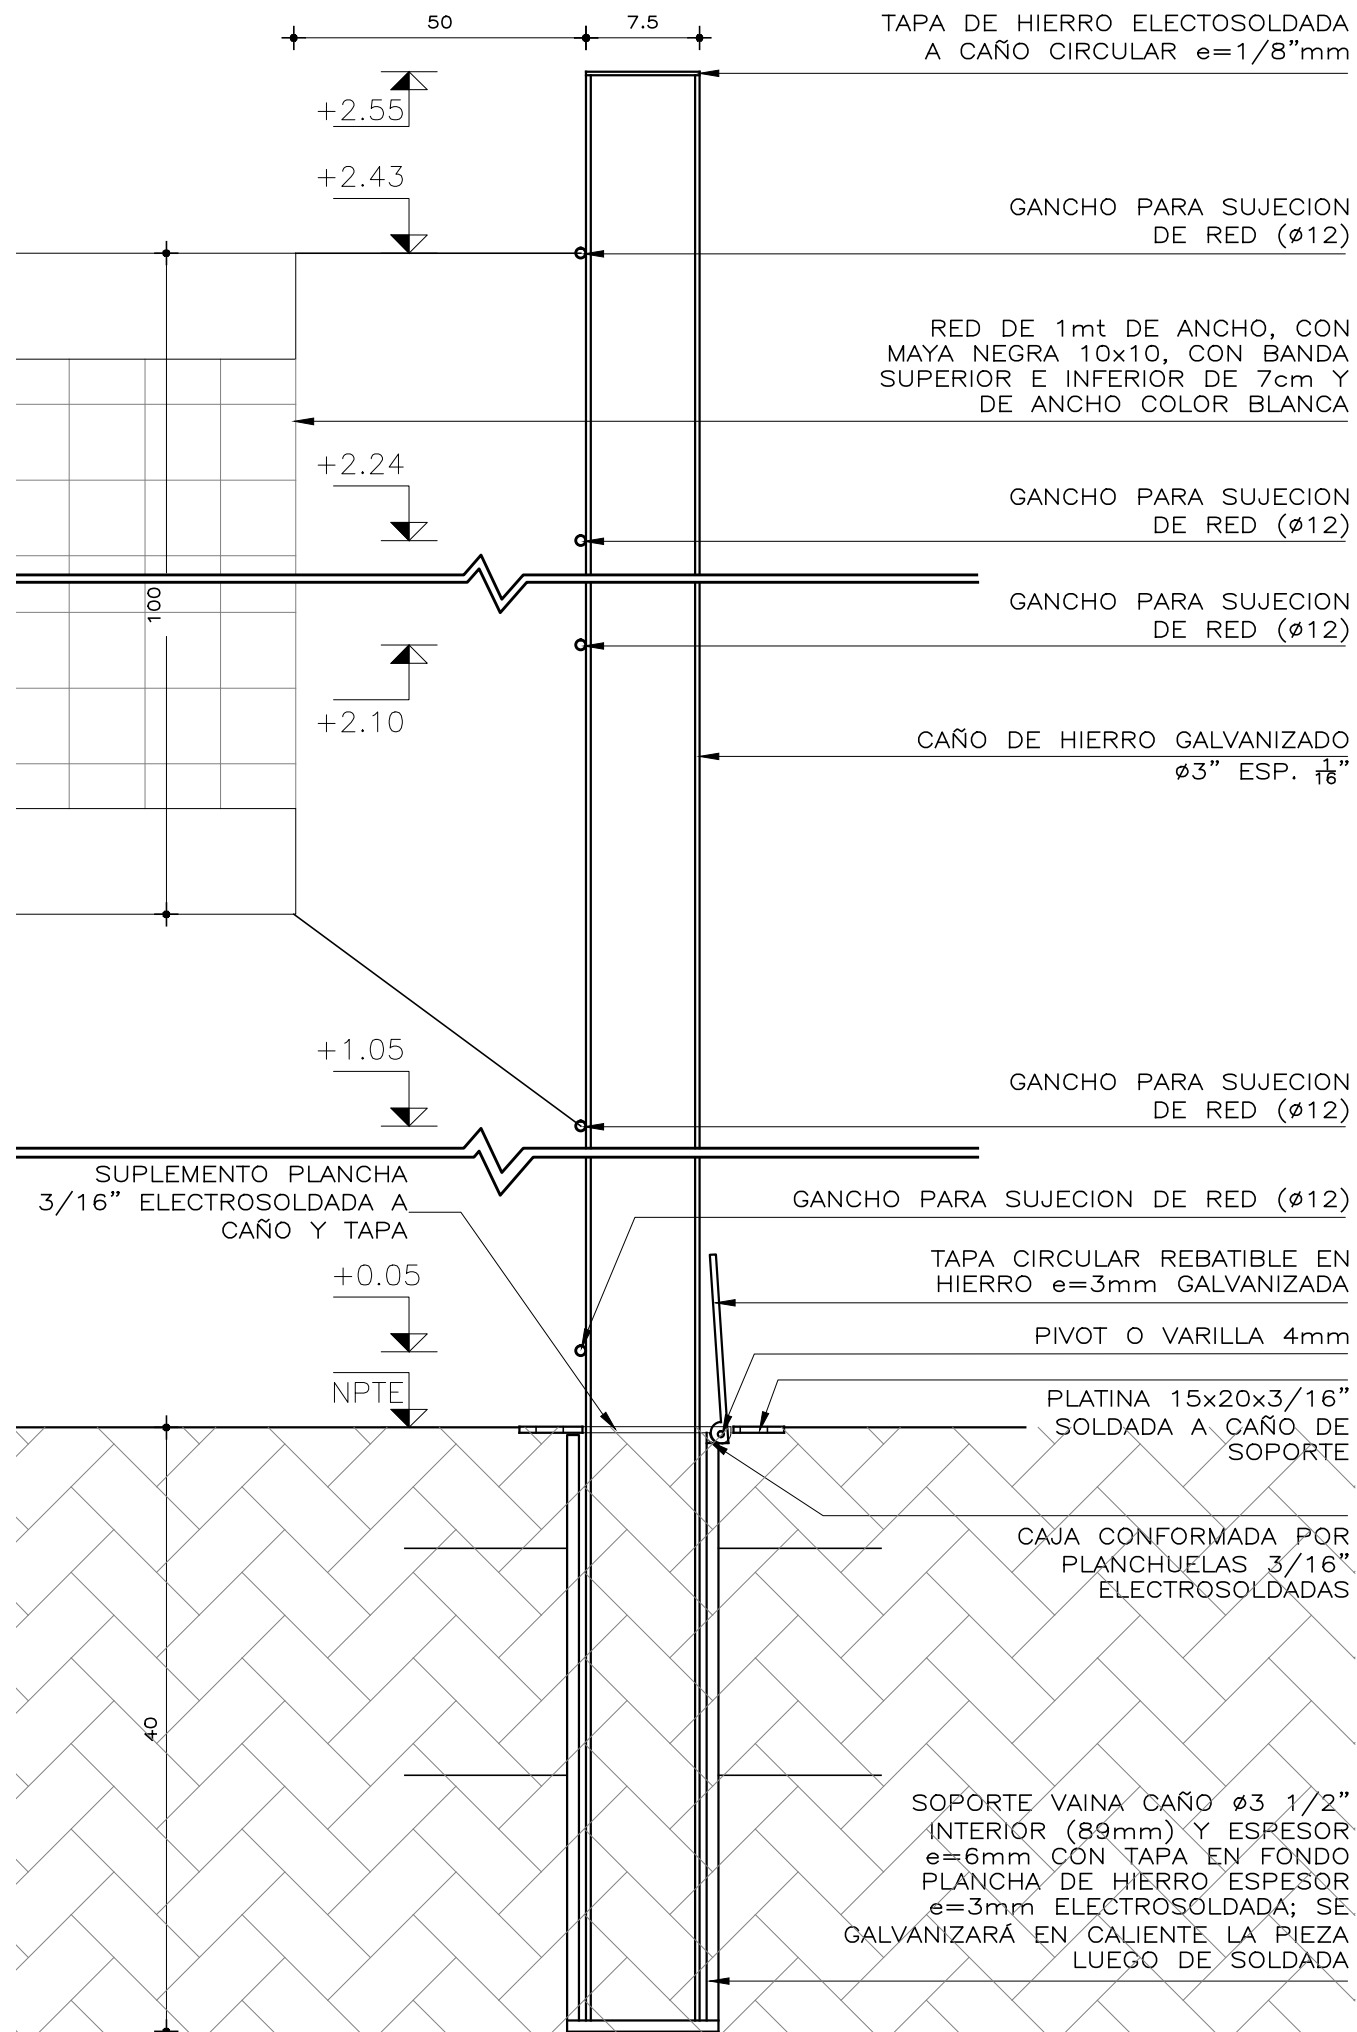

CORTE DETALLE ESC : 1/5

TIPO	H23B	UBICACION CANCHA	CANTIDAD 2	
			IZQ.	DER.
			ESCALA 1/5-1/10-1/50	

PLANILLA DE HERRERIA

ESTRUC.	MATERIAL
	ANCLAJE
	COLOCACION

COMPONENTES	DIVISIONES	MATERIAL	SECCION
	PANELES	MATERIAL	SECCION
	PASAMANO	MATERIAL	SECCION
	ACCESORIOS:		
	SUJECION DE CAÑO SEGUN DETALLE		

HERRAJES	MOVIMIENT.	
	CANTIDAD	
	CIERRE	
	CANTIDAD	
	MANIOBRA	

OTROS	LOS GANCHOS PARA LA SUJECION DE LA RED SERAN
	SOLDADAS EN CALIENTE ALCANZANDO UN RECUBRIMIENTO
	DE ZINC DE 80 MICRONES

OBSERVACIONES
SE DEBE INCLUIR RED DE VOLLEY (MEDIDAS OFICIALES 1x10 mts.)

NOTA
-DEBERAN ENTREGARSE PROTEGIDOS CONTRA EVENTUALES MANCHAS
PRODUCIDAS POR MORTERO DE CAL O CEMENTO.
-LOS GANCHOS DE SUJECION ESTAN PREVISTO A DISTINTAS ALTURAS
(PARA CUMPLIR CON LAS DISTINTAS ALTURAS REGLAMENTARIAS OFICIALES)
-TODAS LAS MEDIDAS SE VERIFICARAN EN OBRA.

	ADMINISTRACIÓN NACIONAL DE EDUCACIÓN PÚBLICA	<u>ÁREA DE PROYECTOS</u>			
		<u>DIRECCIÓN SECTORIAL DE INFRAESTRUCTURA</u>			
		<u>CONSEJO DIRECTIVO CENTRAL</u>			
OBRA	JARDIN N°80 – YOUNG	ANEXO	HOJA	–	
DEPARTAMENTO	RIO NEGRO	FECHA	2017		