




PLANTA esq.1/50

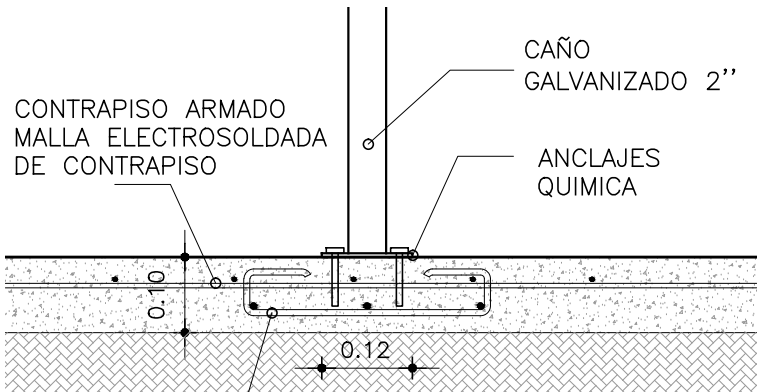

DETALLE A esc.1/10

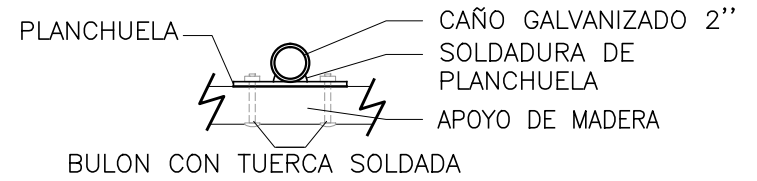

DETALLE B esc.1/10

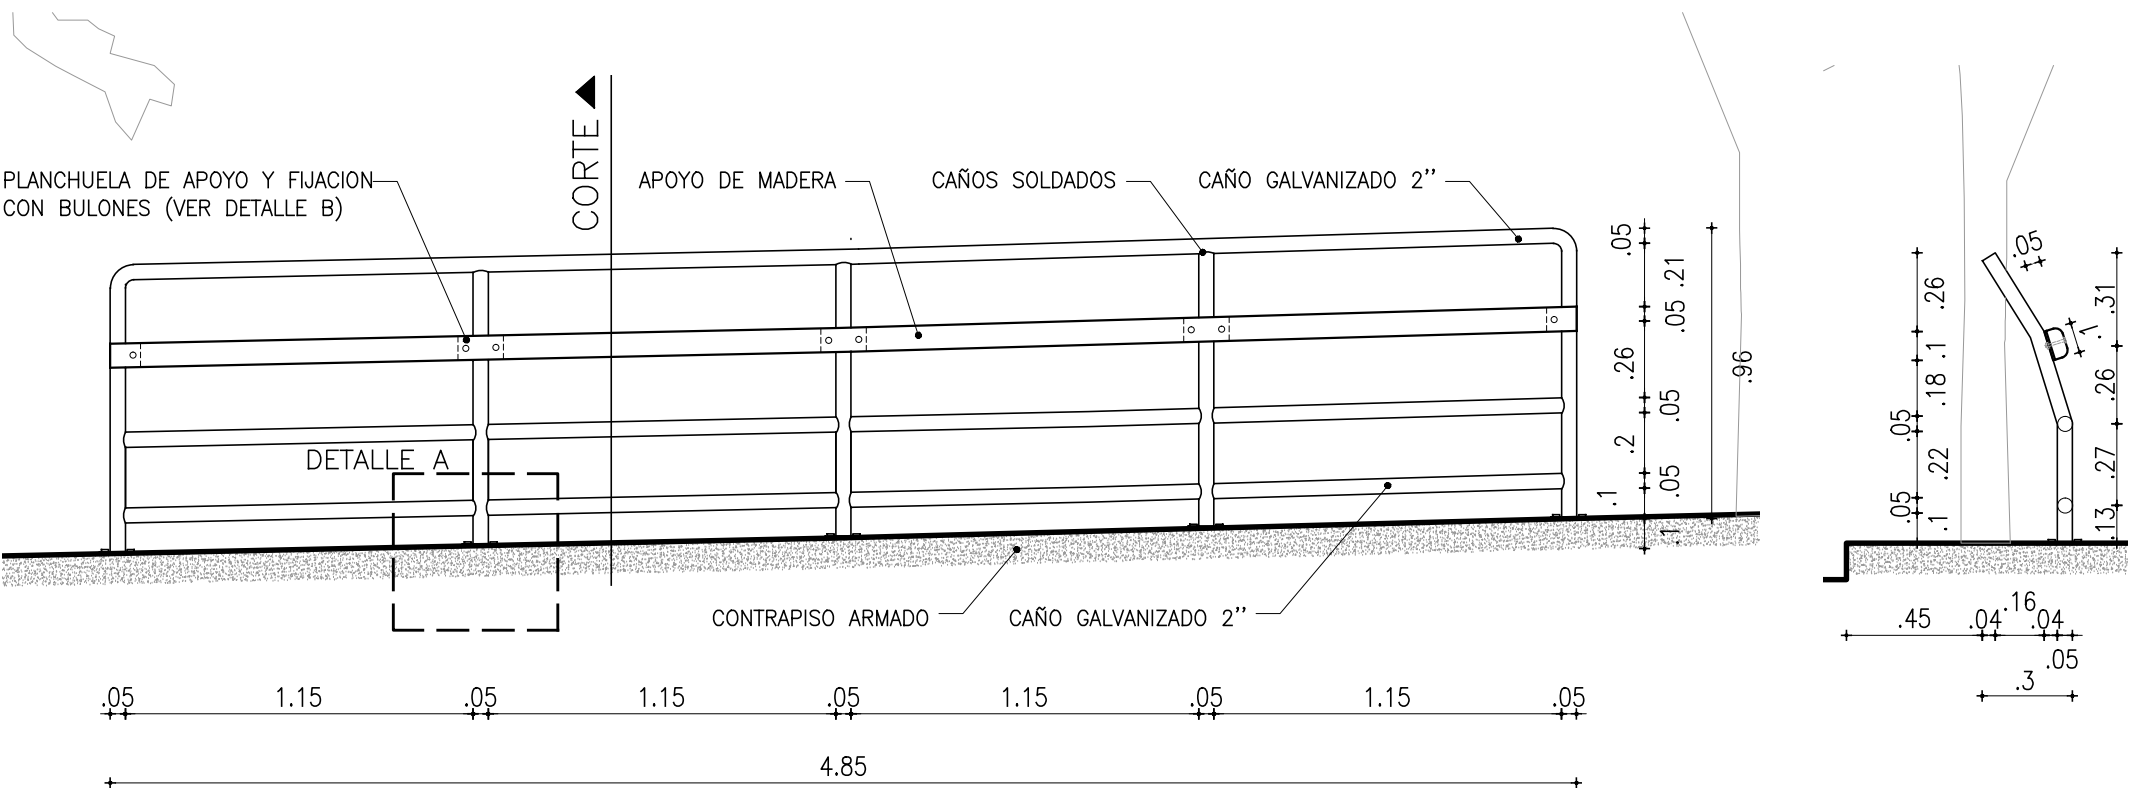

VISTA esc. 1/25

CORTE esc.1/25

| MODIFICACIONES | | |
|----------------|--------|----------|
| FECHA | MOTIVO | AUTORIZA |
| | | |
| | | |
| | | |
| | | |

NOTA

- * Todas las aberturas se dibujan vistas desde el exterior.
- * Deberan entregarse protegidos contra eventuales manchas producidas por mortero de cal o cemento.
- * Todas las medidas se verificaran en obra.

OBSERVACIONES

| | | | |
|--------------------|--------------------------------|-------------|--------|
| TIPO H29 | UBICACION APOYO ISQUIATICOS | CANTIDAD: 1 | |
| | MOVIMIENTO FIJO | IZQ. - | DER. - |
| | ESCALA 1:50-1:25-1:10 | | |

PLANILLA HERRERIA


| | |
|---------|---------------------------------------|
| ESTRUC. | MATERIAL |
| | ANCLAJE PLATINA QUE SUELDA EL TUBULAR |
| | COLOCACION |

| | | |
|-------------|--------------------------------|---------------------------------------|
| COMPONENTES | DIVISIONES | MATERIAL CAÑO DE ACERO GALVANIZADO 2" |
| | | SECCION |
| | PANELES | MATERIAL |
| | | SECCION |
| | APOYO | MATERIAL MADERA CURUPAI |
| ACCESORIOS: | SUJECION DE CAÑO SEGUN DETALLE | |
| | | |
| | | |

| | | |
|----------|------------|--|
| HERRAJES | MOVIMIENT. | |
| | CANTIDAD | |
| | CIERRE | |
| | CANTIDAD | |
| | MANIOBRA | |
| | CANTIDAD | |

| |
|---|
| TERMINACIONES |
| |
| |
| |
| MADERA: CON 3 MANOS DE PROTECTOR PARA MADERA EXTERIOR |
| TIPO CETOL |
| |
| |
| |

| |
|---|
| OBSERVACIONES: |
| HERRERIA: TODAS LAS PIEZAS SERÁN ACERO GALVANIZADOS |
| (DESPUES DE SOLDADO) EN CALIENTE ALCANZANDO UN |
| RECUBRIMIENTO DE ZINC DE 80 MICRONES |
| |
| |
| |

| | | | |
|---|---|---|------|
|  | ADMINISTRACIÓN NACIONAL DE EDUCACIÓN PÚBLICA | AREA DE PROYECTOS | |
| | | DIRECCIÓN SECTORIAL DE INFRAESTRUCTURA | |
| | | <u>CONSEJO DIRECTIVO CENTRAL</u> | |
| OBRA | JARDIN N°80 Young | | |
| DEPARTAMENTO | RIO NEGRO | FECHA | 2017 |