




PLANTA

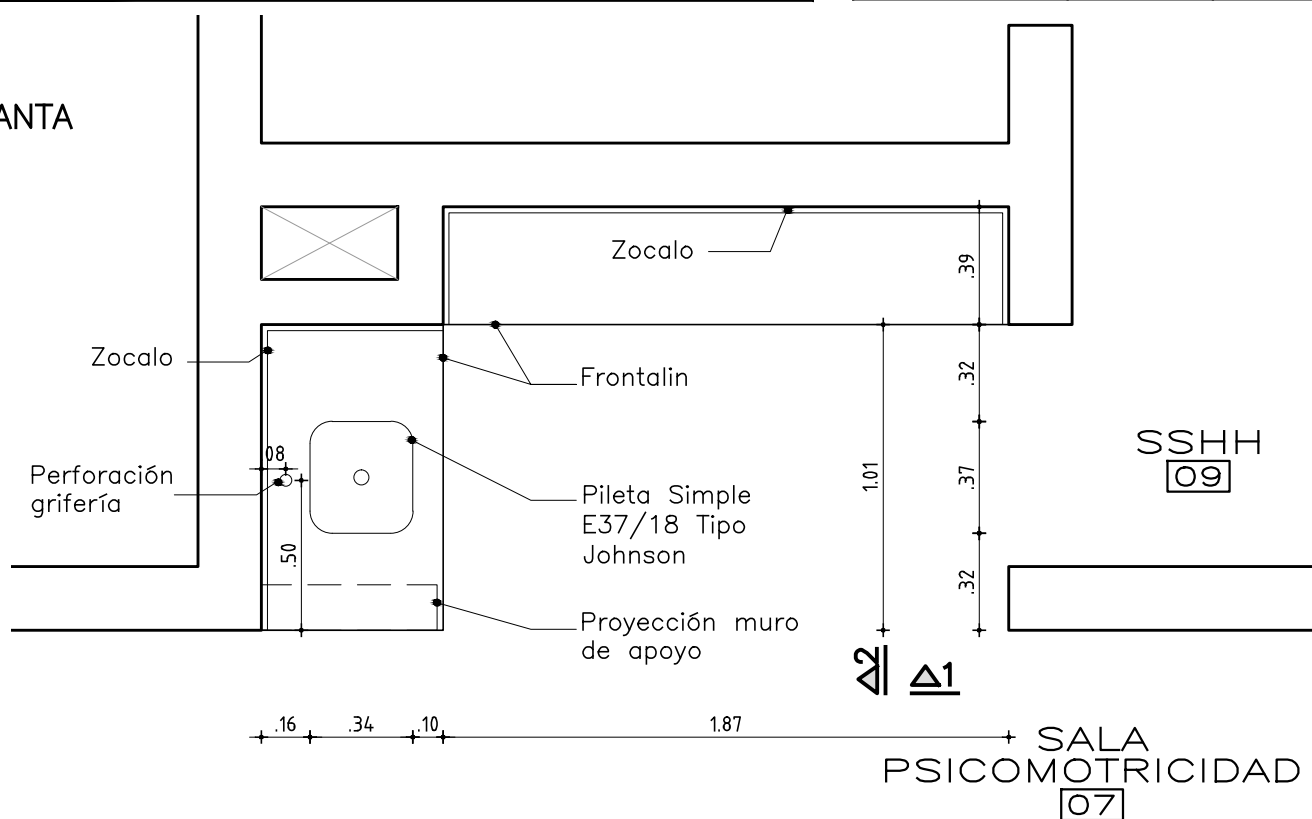


VISTA 1

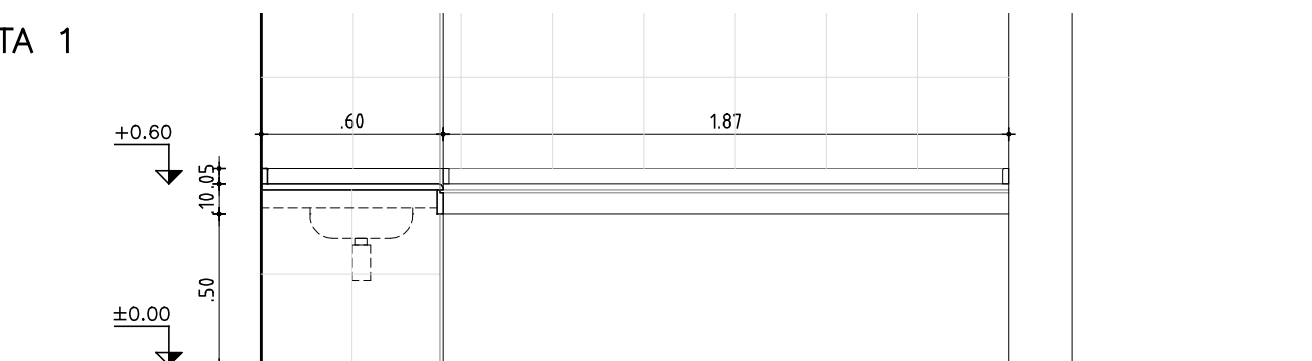

VISTA 2

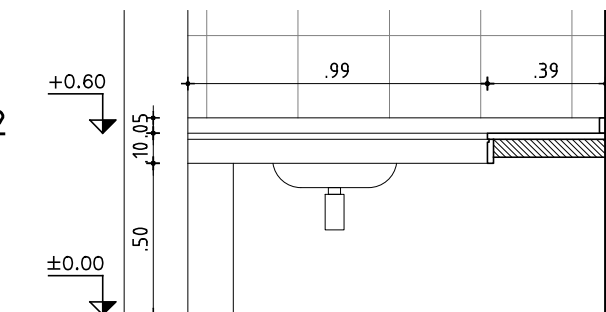

DETALLE

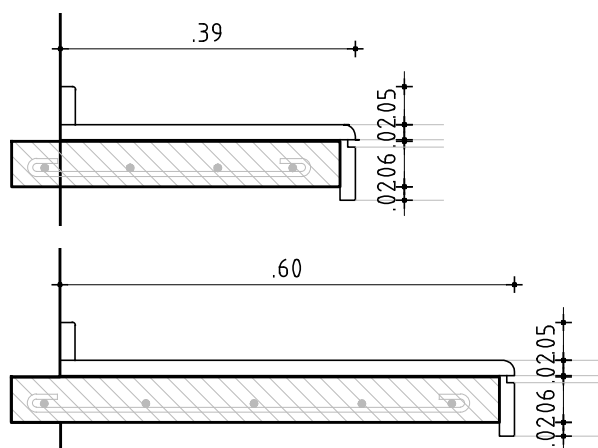

GRANITO GRIS NACIONAL e=2cm
PEGAR GRANITO CON SILICONA NEUTRA
CANTOS MUERTOS
SE CONSIDERA PEGADO DE PILETA
TODAS LAS MEDIDAS SE RECTIFICARÁN EN OBRA

ESCALA 1/25-1/10

DETALLES LAMINA

TIPO	P01	CANTIDAD	1	IZQ. DER.	UBICACION	LOCAL 07
------	-----	----------	---	--------------	-----------	----------