



ADMINISTRACIÓN NACIONAL  
DE EDUCACIÓN PÚBLICA

## AREA DE PROYECTOS

DIRECCIÓN SECTORIAL DE  
INFRAESTRUCTURA

CONSEJO DIRECTIVO CENTRAL



OBRA  
**JARDIN N° 80**  
**YOUNG – RIO NEGRO**

FECHA  
2017


ANEXO  
—

HOJA  
—

### PLANTA

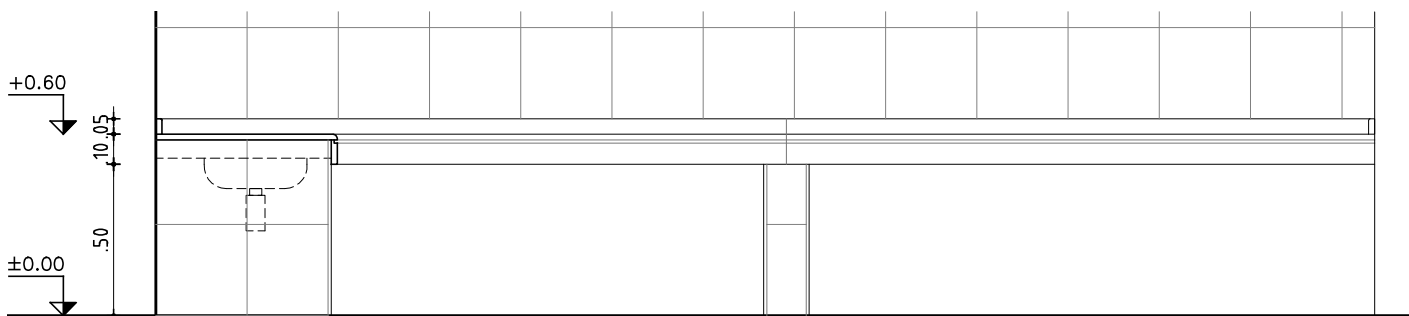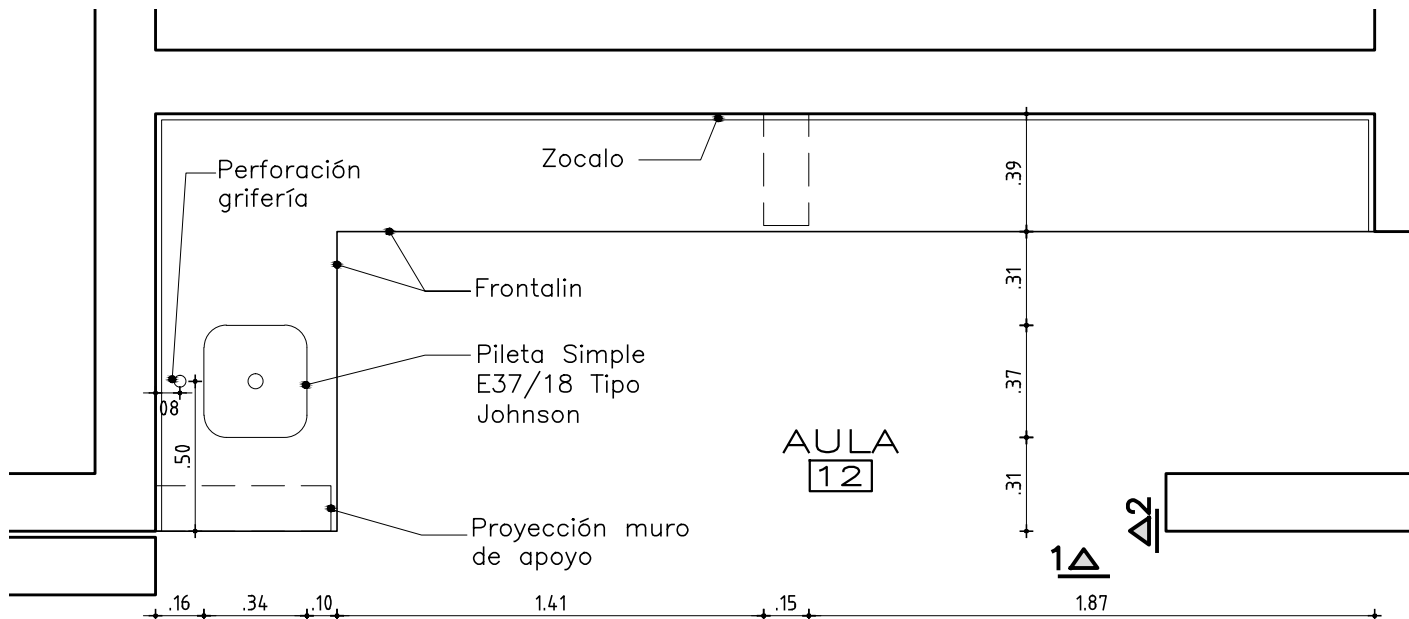


### VISTA 1

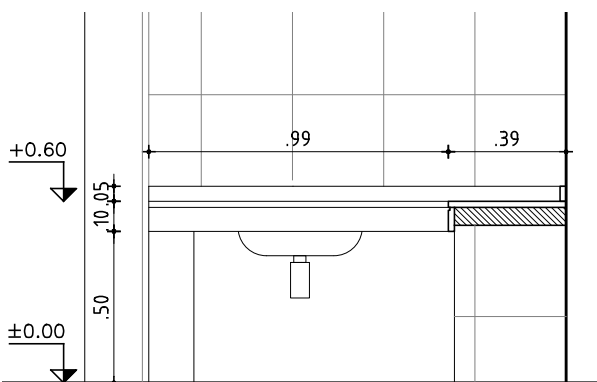

### VISTA 2

### DETALLE

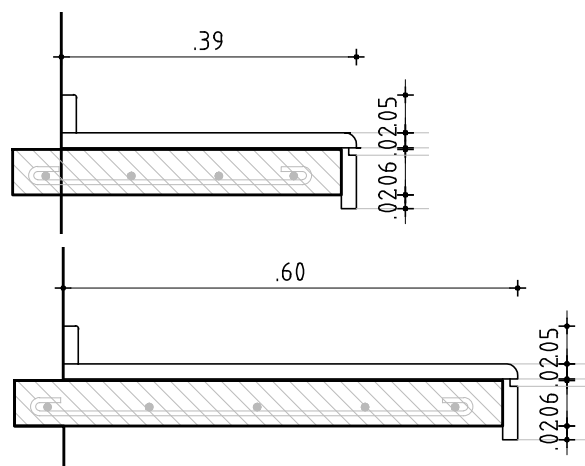

GRANITO GRIS NACIONAL e=2cm  
PEGAR GRANITO CON SILICONA NEUTRA  
CANTOS MUERTOS  
SE CONSIDERA PEGADO DE PILETA  
TODAS LAS MEDIDAS SE RECTIFICARÁN EN OBRA

ESCALA 1/25-1/10

DETALLES LAMINA

TIPO	P03	CANTIDAD	1	IZQ. DER.	UBICACION	LOCAL 12
------	-----	----------	---	--------------	-----------	----------