



ADMINISTRACIÓN NACIONAL
DE EDUCACIÓN PÚBLICA

AREA DE PROYECTOS

DIRECCIÓN SECTORIAL DE
INFRAESTRUCTURA

CONSEJO DIRECTIVO CENTRAL


OBRA
JARDIN N° 80
YOUNG - RIO NEGRO

FECHA
2017


ANEXO

HOJA


PLANTA

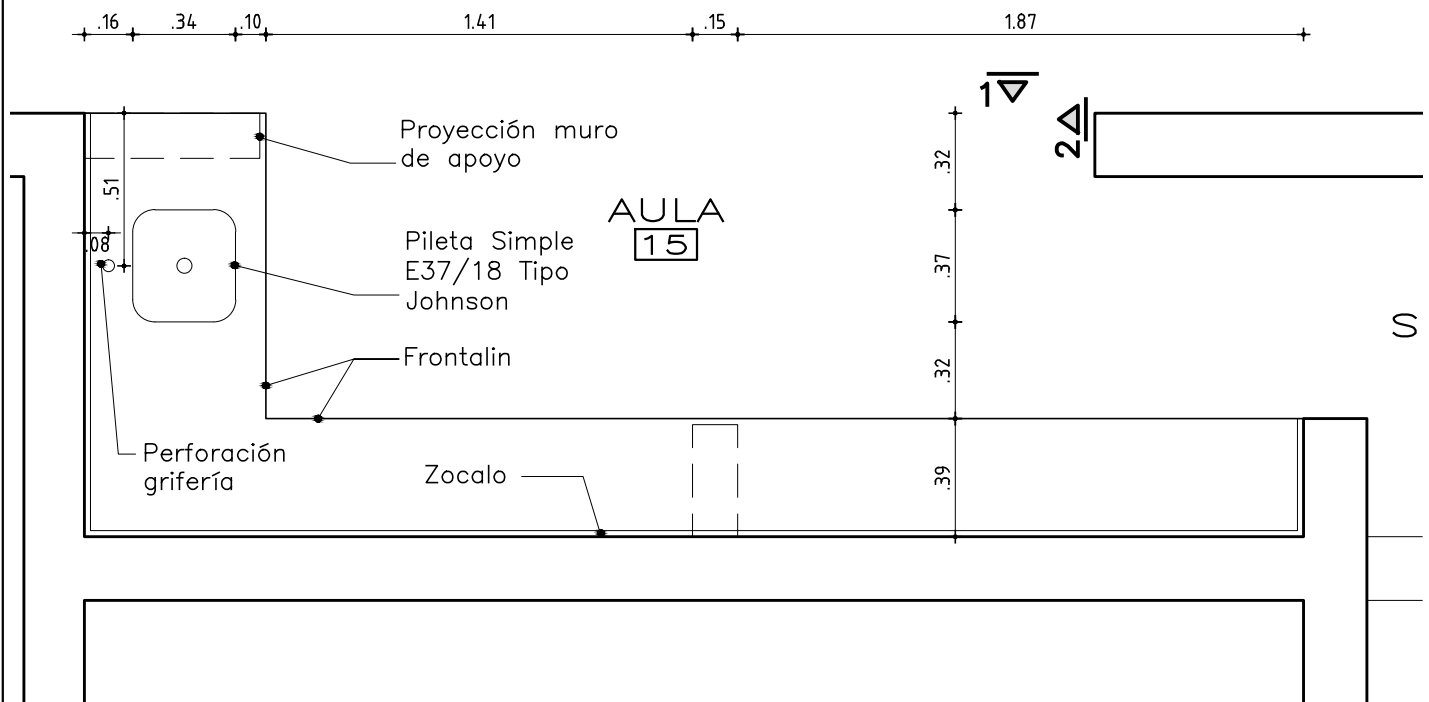


VISTA 1

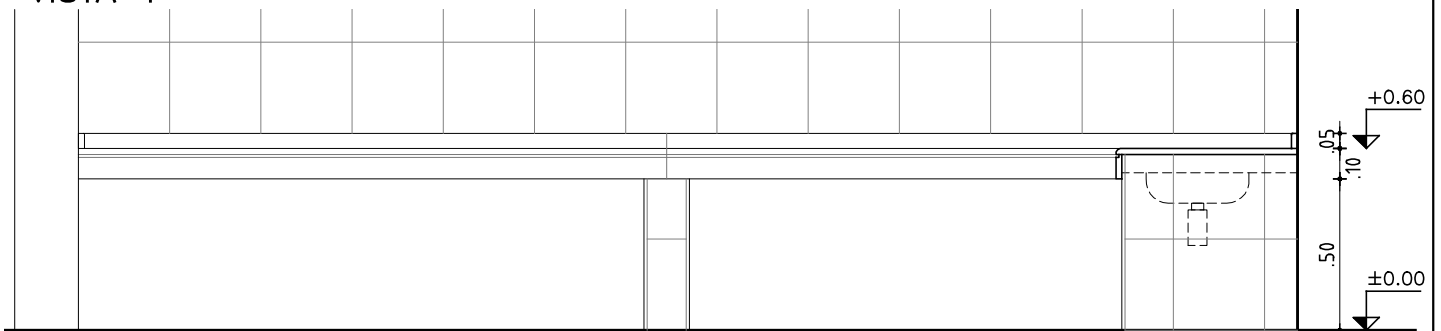

VISTA 2

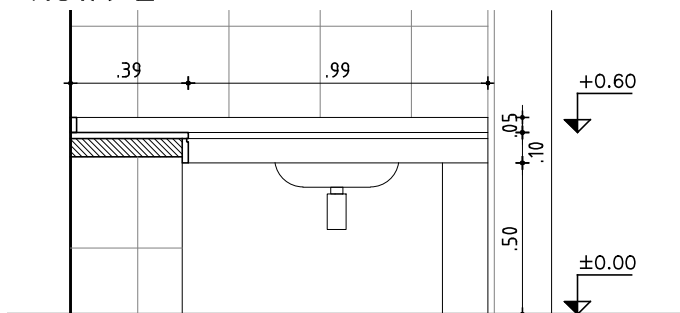

DETALLE

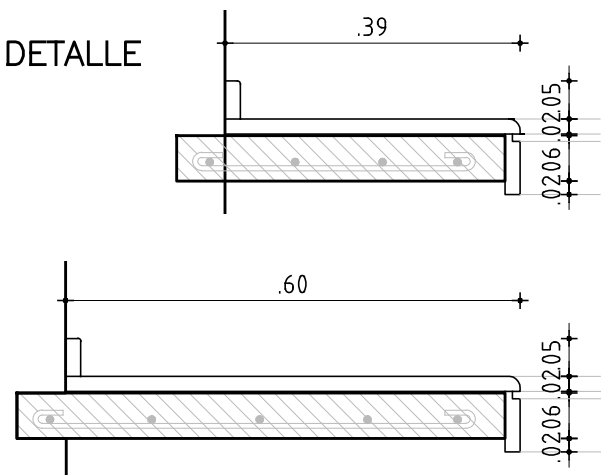

GRANITO GRIS NACIONAL e=2cm
PEGAR GRANITO CON SILICONA NEUTRA
CANTOS MUERTOS
SE CONSIDERA PEGADO DE PILETA
TODAS LAS MEDIDAS SE RECTIFICARÁN EN OBRA

ESCALA 1/25-1/10

DETALLES LAMINA

TIPO	P04	CANTIDAD	1	IZQ. DER.	UBICACION	LOCAL 15
------	-----	----------	---	--------------	-----------	----------