



ADMINISTRACIÓN NACIONAL
DE EDUCACIÓN PÚBLICA

AREA DE PROYECTOS

DIRECCIÓN SECTORIAL DE
INFRAESTRUCTURA

CONSEJO DIRECTIVO CENTRAL


OBRA
JARDIN N° 80
YOUNG – RIO NEGRO

FECHA
2017


ANEXO
—

HOJA
—


PLANTA

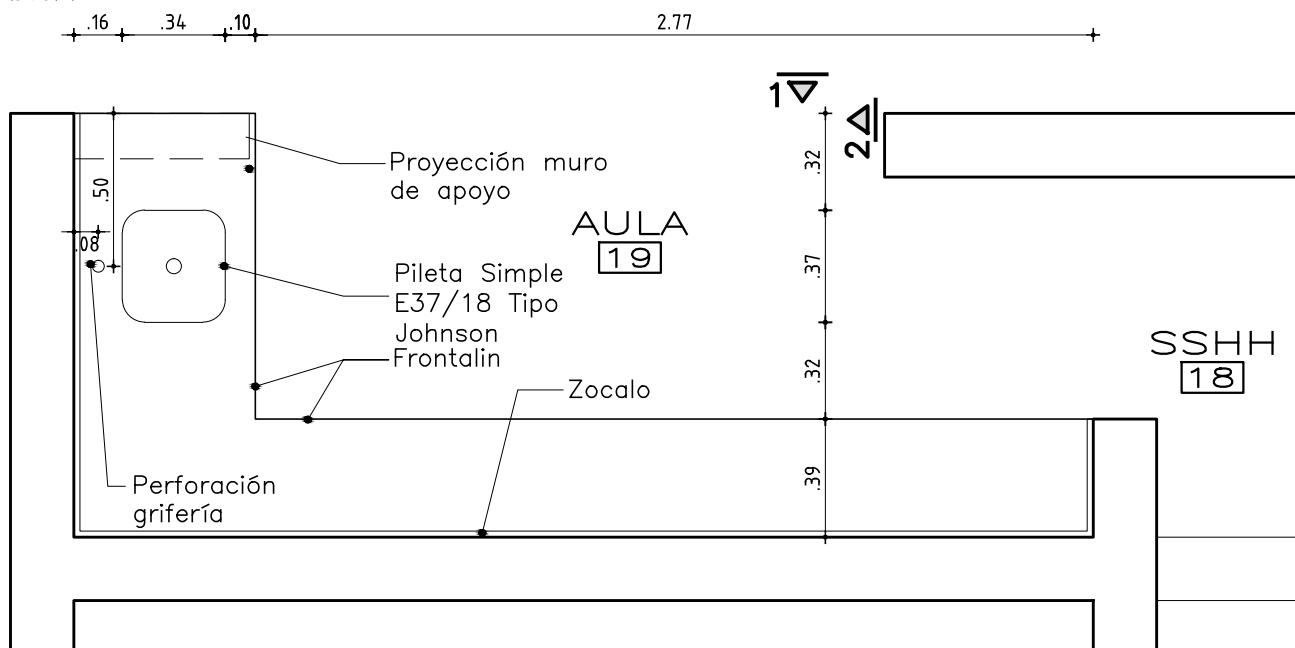


VISTA 1

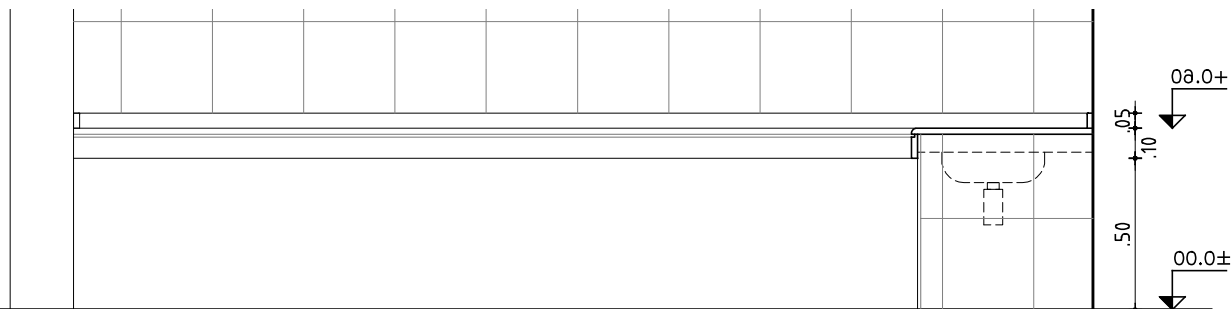

VISTA 2

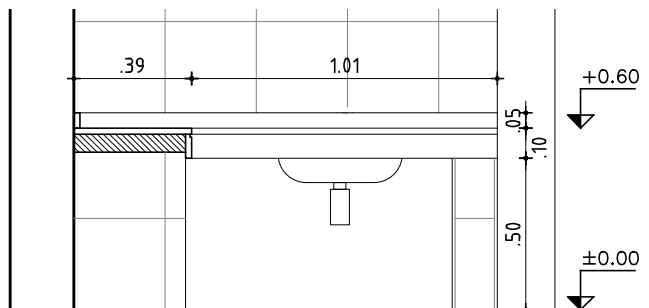

DETALLE

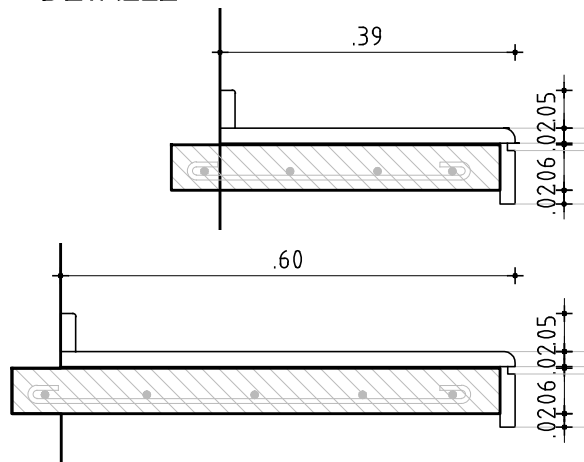

GRANITO GRIS NACIONAL e=2cm
PEGAR GRANITO CON SILICONA NEUTRA
CANTOS MUERTOS
SE CONSIDERA PEGADO DE PILETA
TODAS LAS MEDIDAS SE RECTIFICARÁN EN OBRA

ESCALA 1/25-1/10

DETALLES LAMINA

TIPO	P06	CANTIDAD	1	IZQ. DER.		UBICACION	LOCAL 19
------	-----	----------	---	--------------	--	-----------	----------