FACHADA NORTE

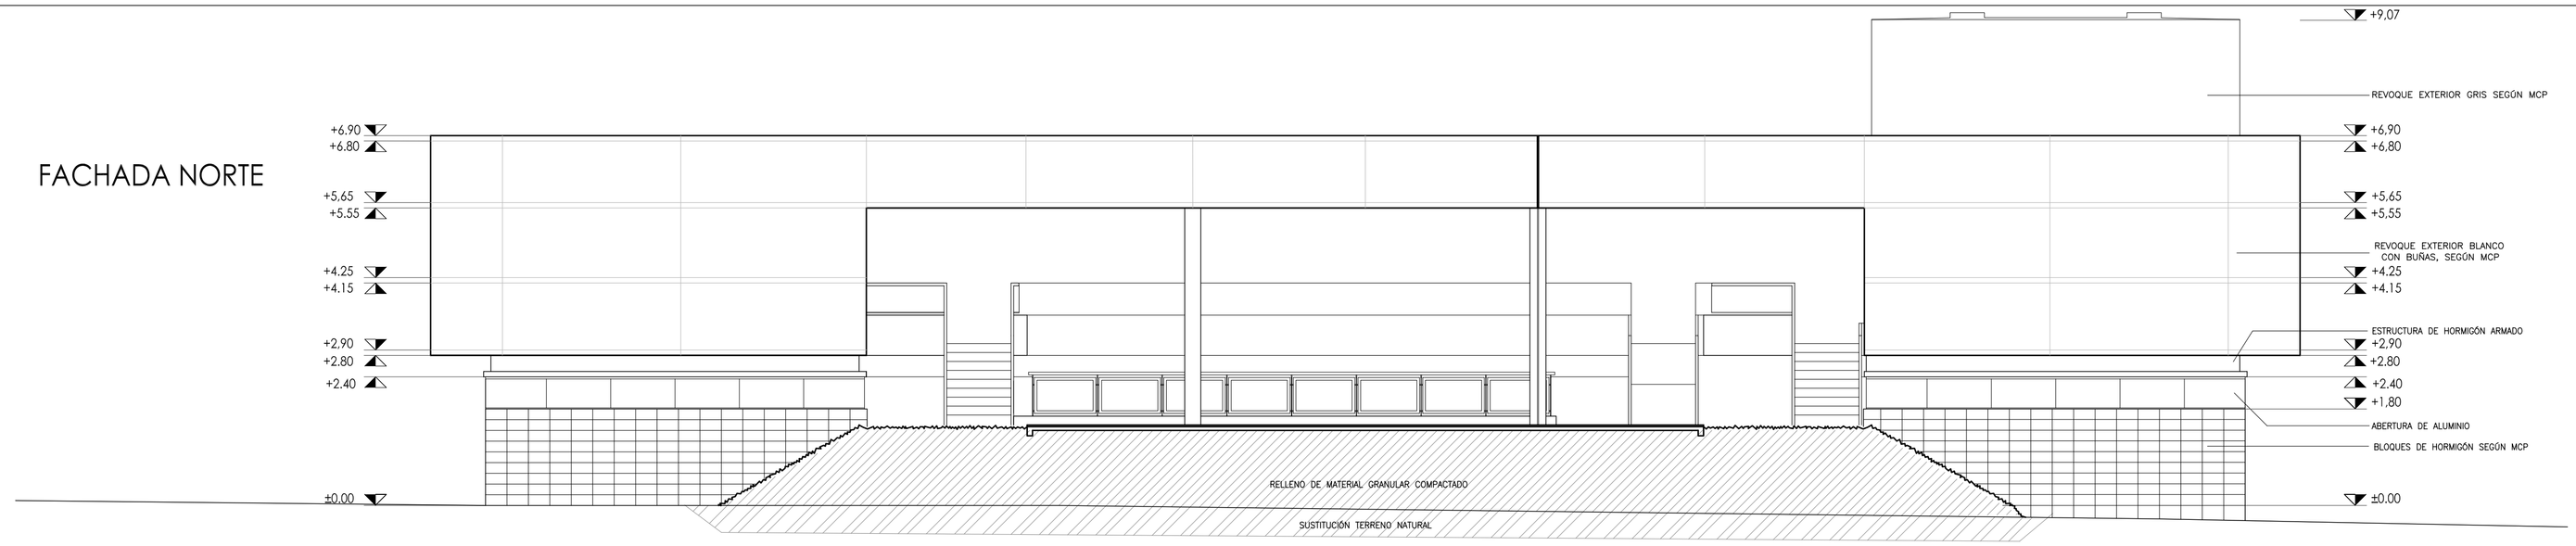

FACHADA ESTE

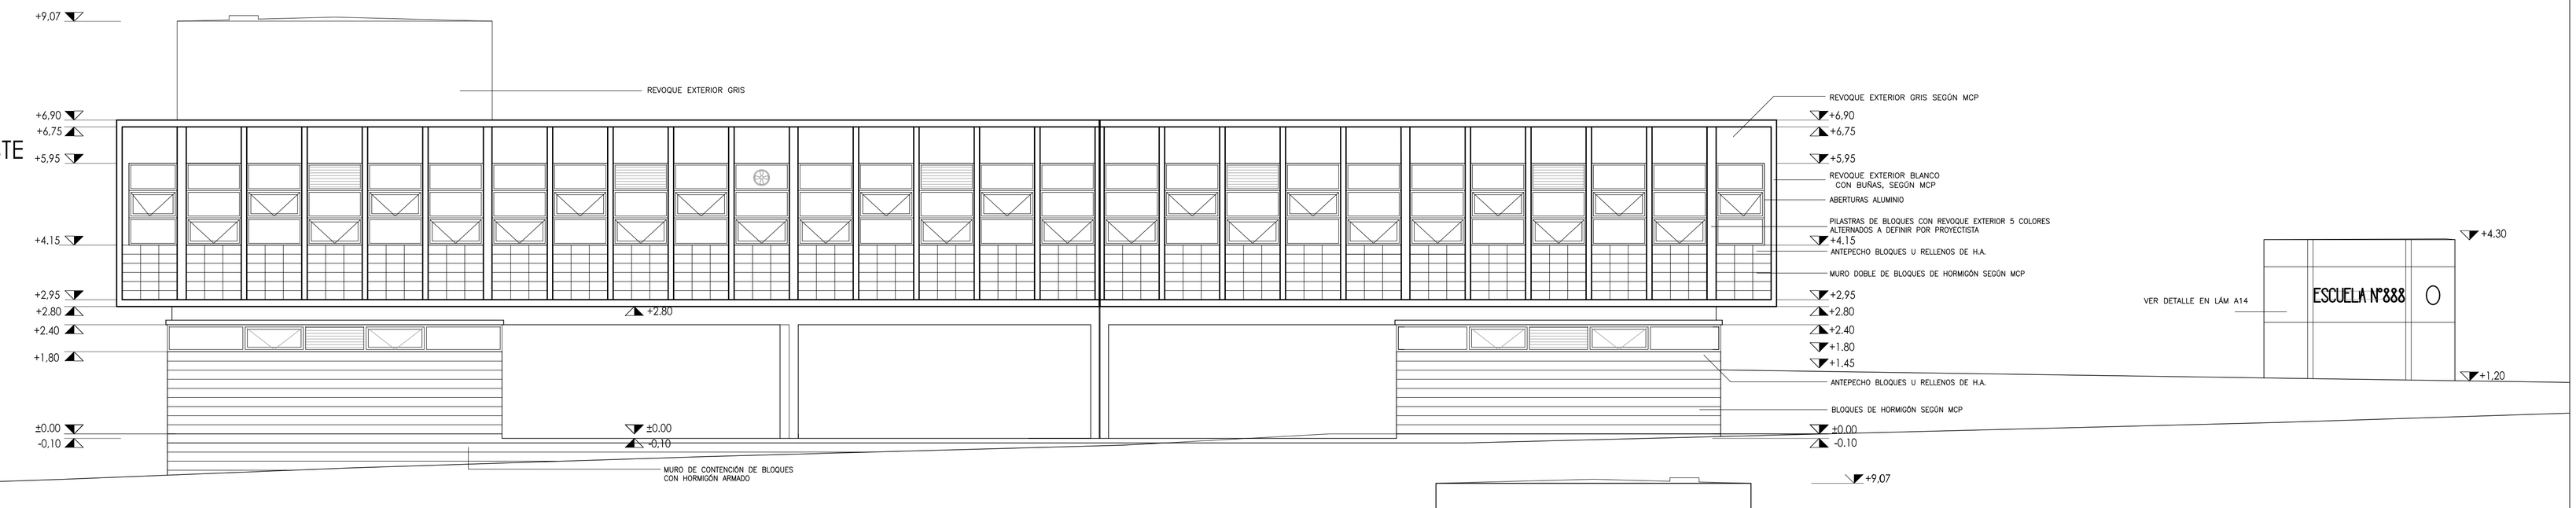

FACHADA OESTE

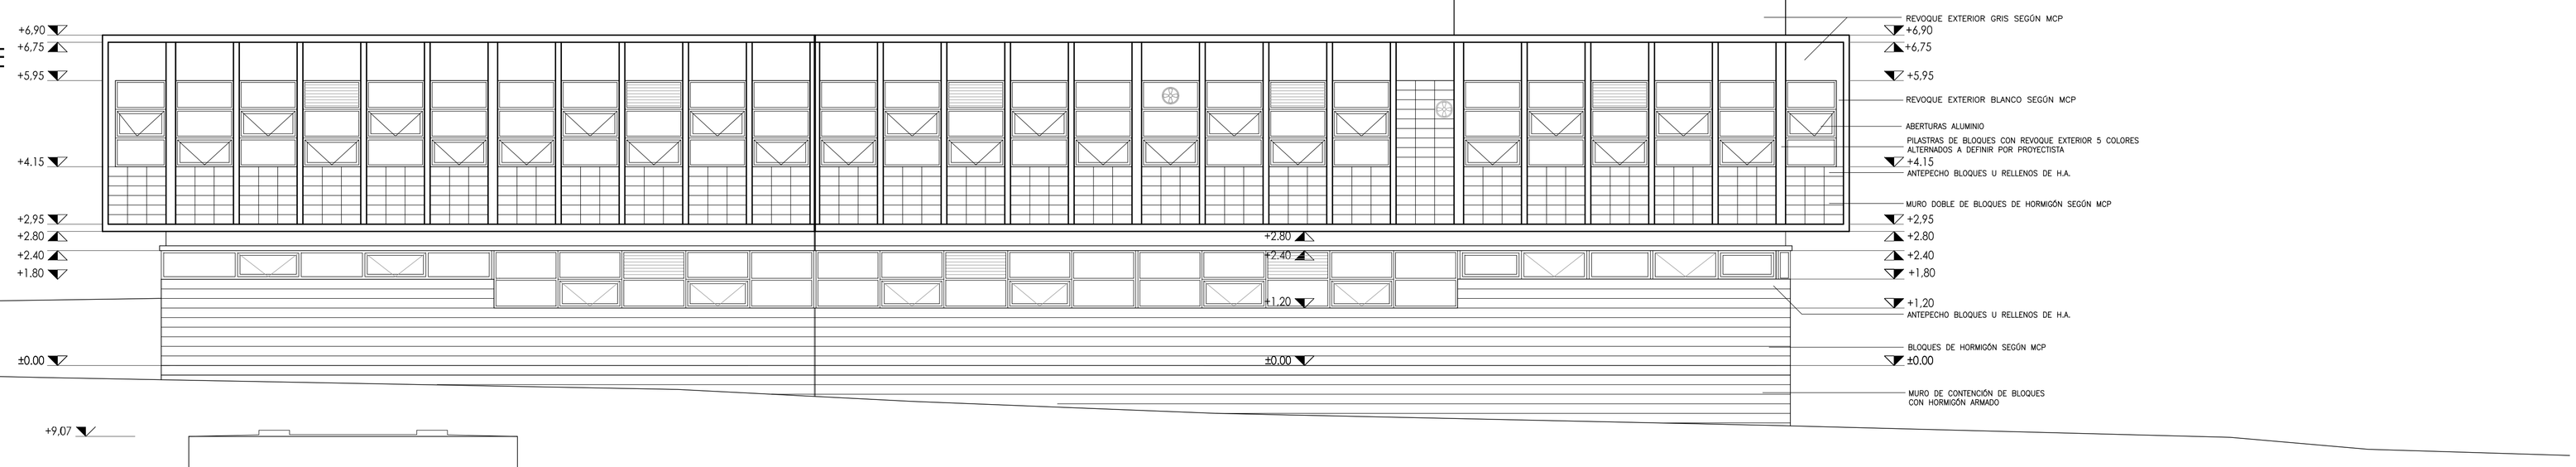

FACHADA SUR

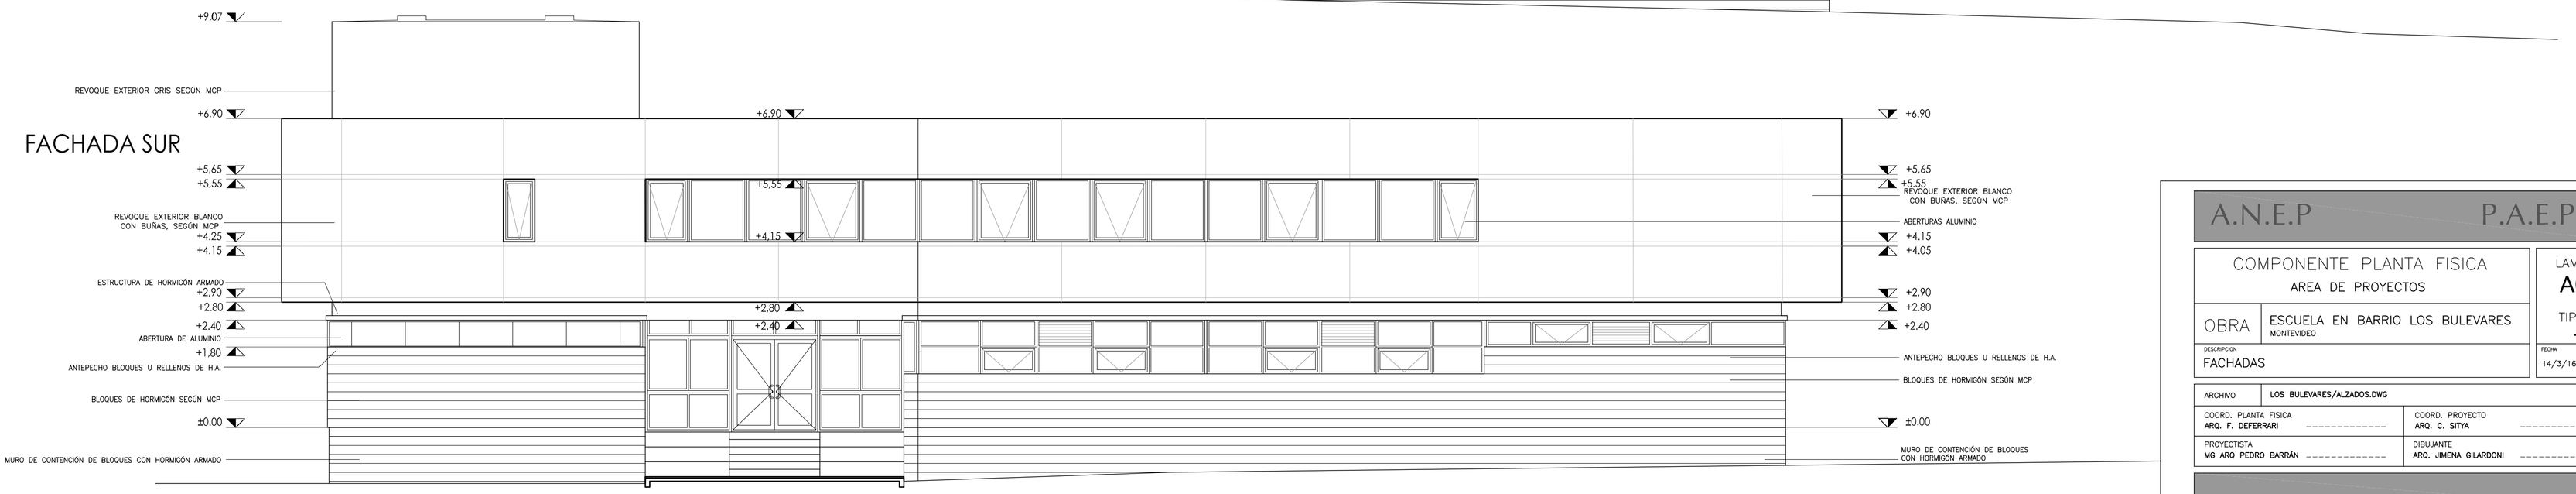

A.N.E.P — P.A.E.P.U

COMPONENTE PLANTA FISICA
AREA DE PROYECTOS

LAMINA A05

TIPOS --

OBRA: ESCUELA EN BARRIO LOS BULEVARES
MONTEVIDEO

DESCRIPCION: FACHADAS

FECHA: 14/3/16 — ESCALA: 1/100

ARCHIVO: LOS BULEVARES/ALZADOS.DWG

COORD. PLANTA FISICA: ARQ. F. DEFERRARI
COORD. PROYECTO: ARQ. C. SITYA
PROYECTISTA: MG ARQ PEDRO BARRÁN
DIBUJANTE: ARQ. JIMENA GILARDONI