




CORTE X1

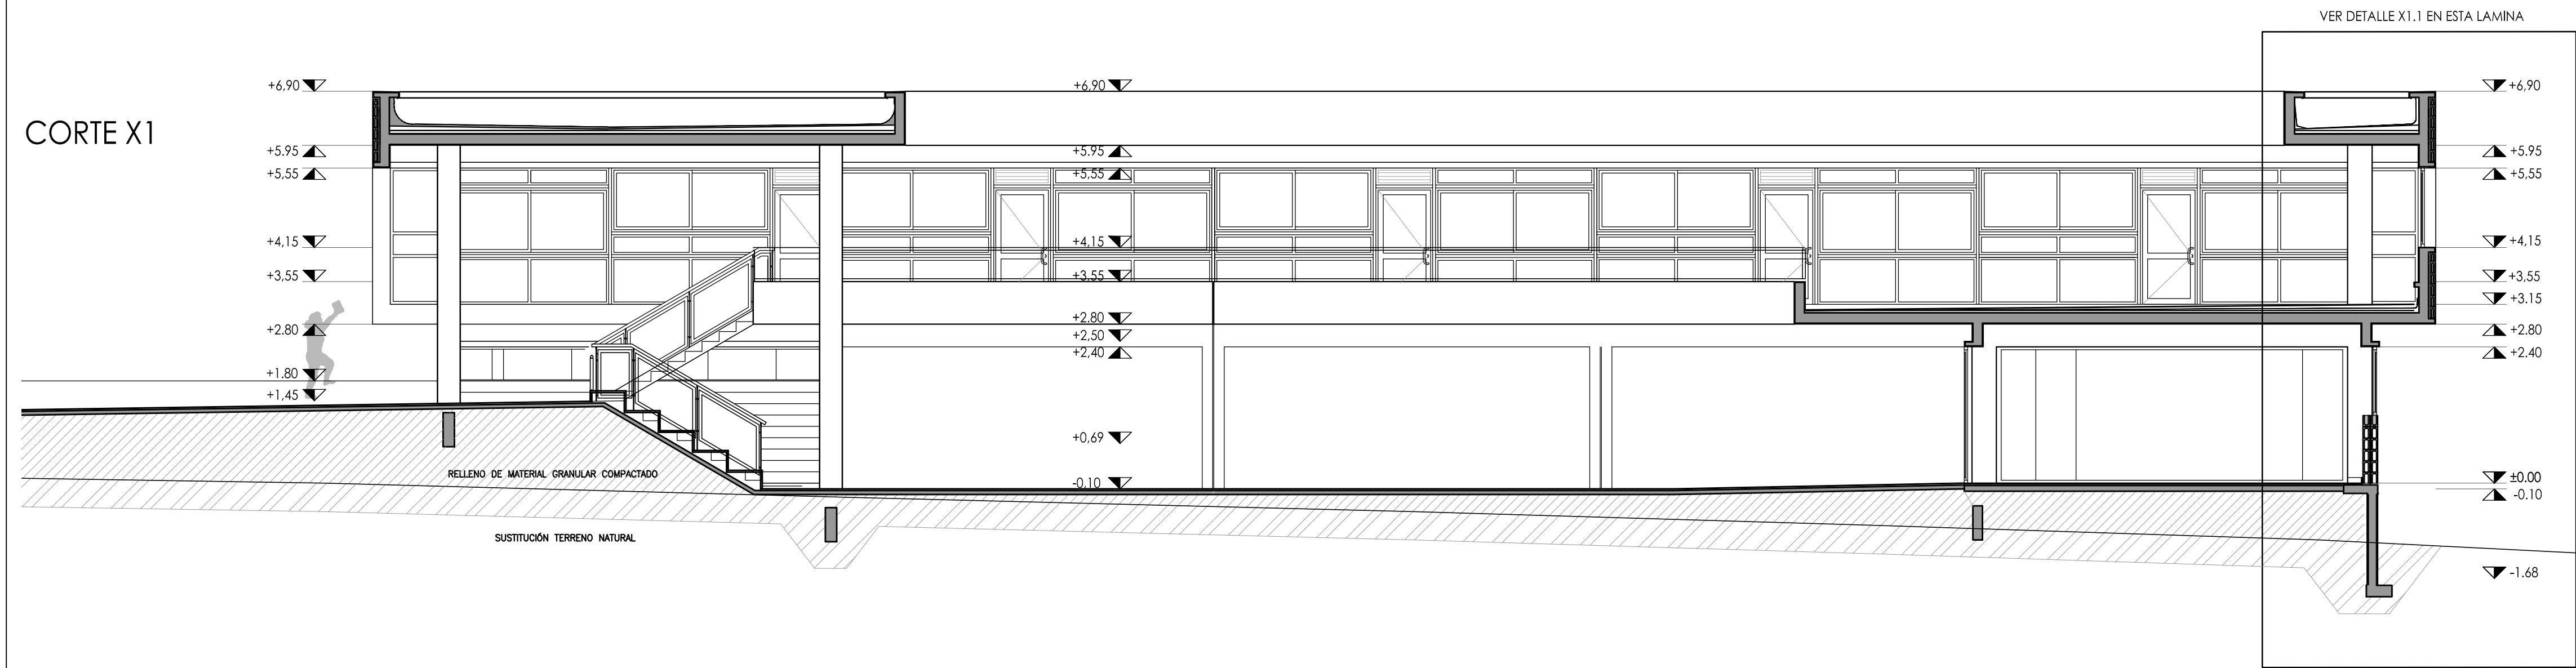


CORTE X2

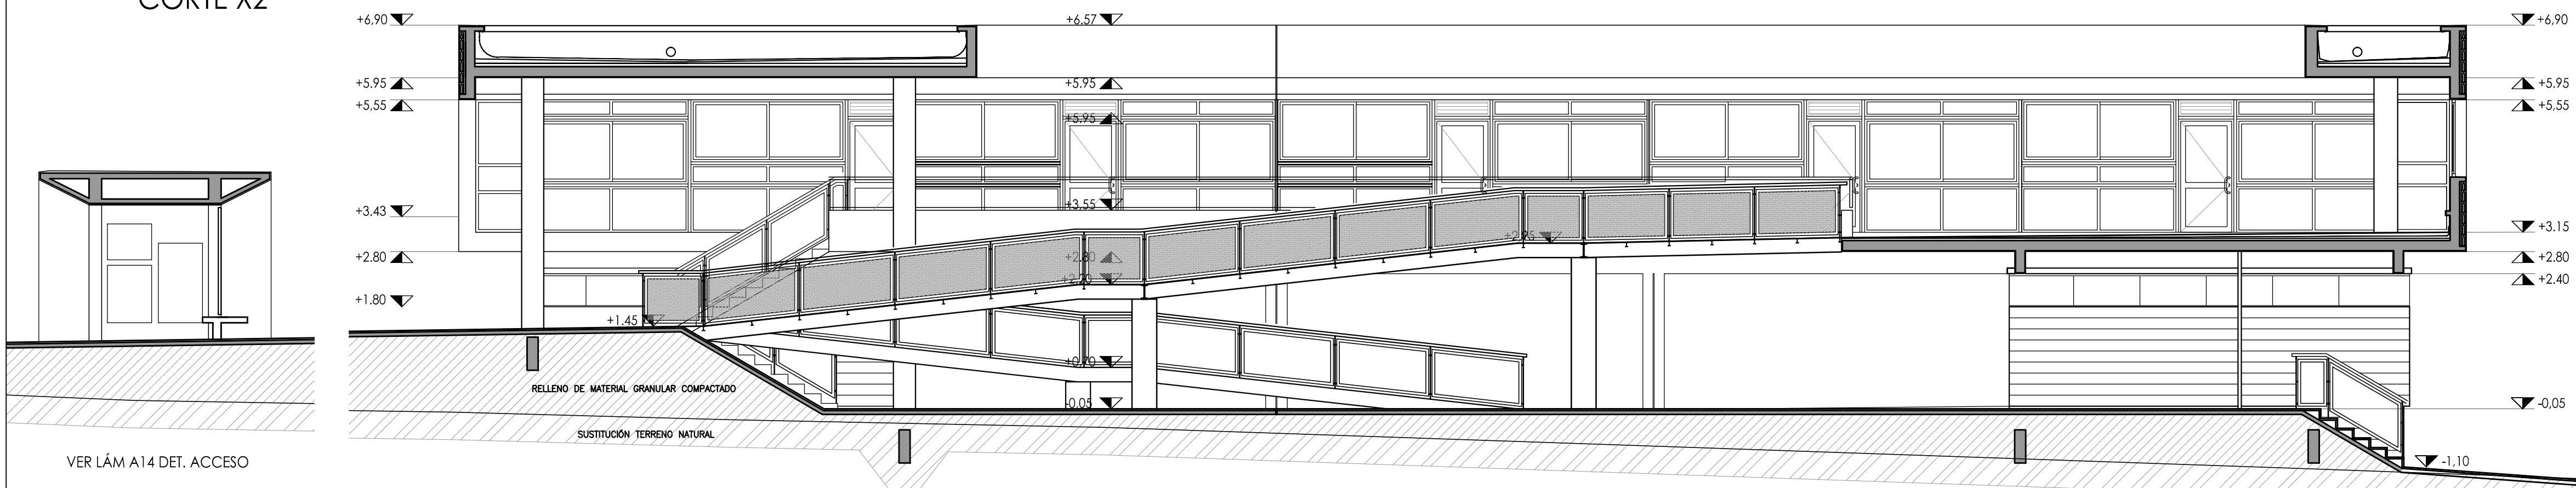

CORTE X3

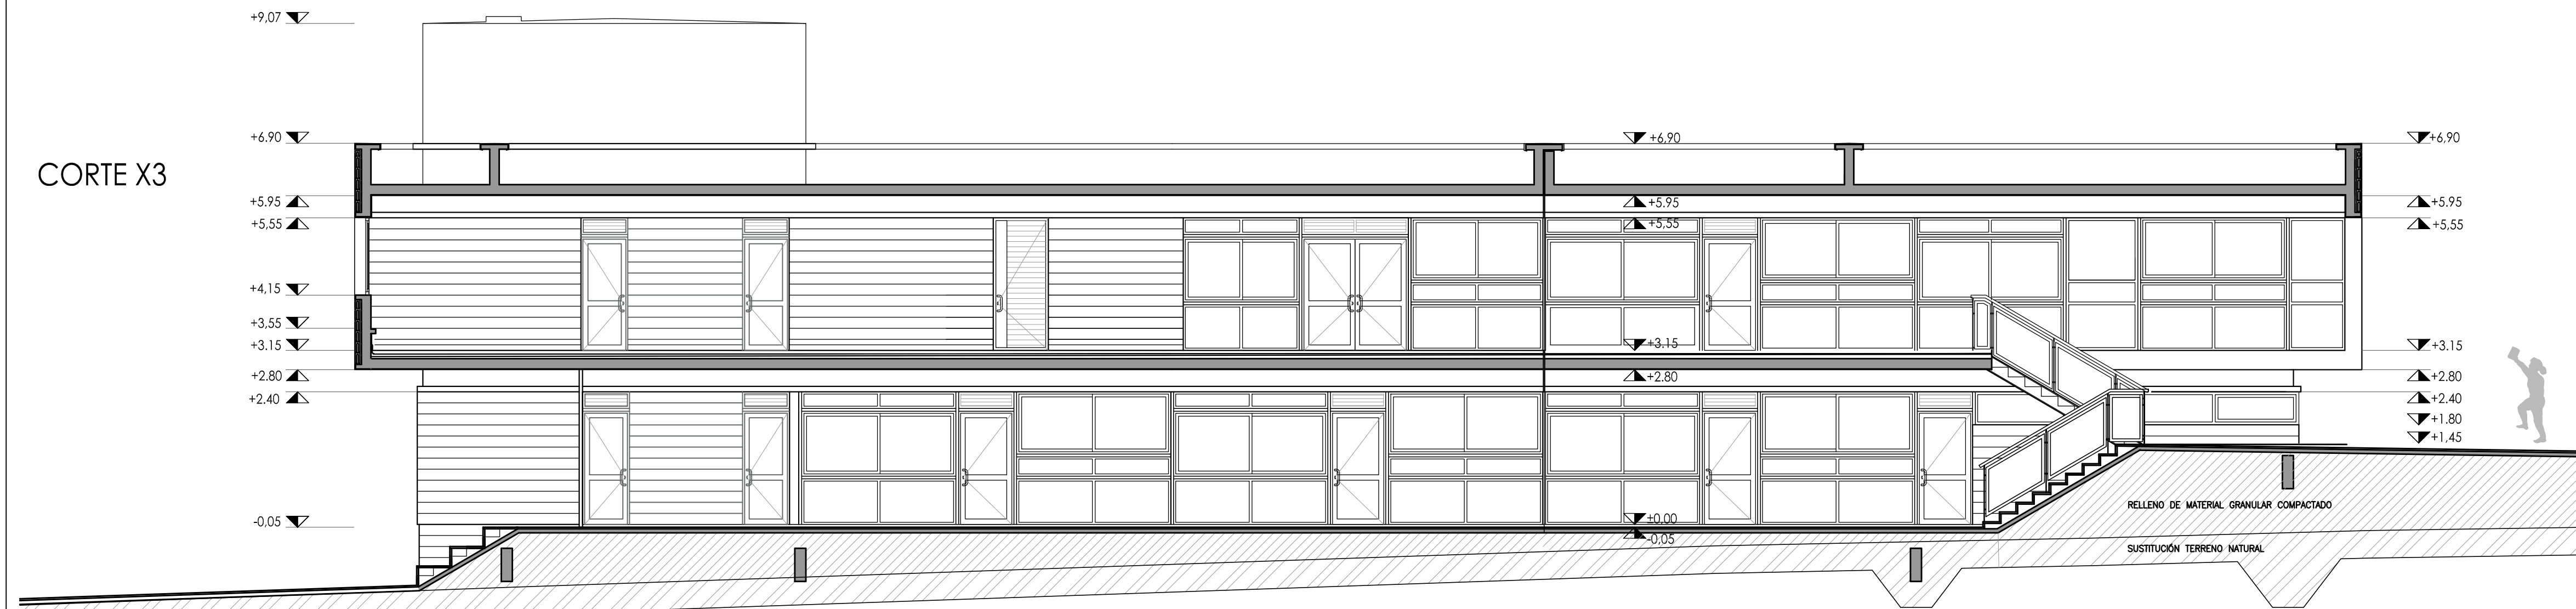

DETALLE X1.1 - ESC. 1/20

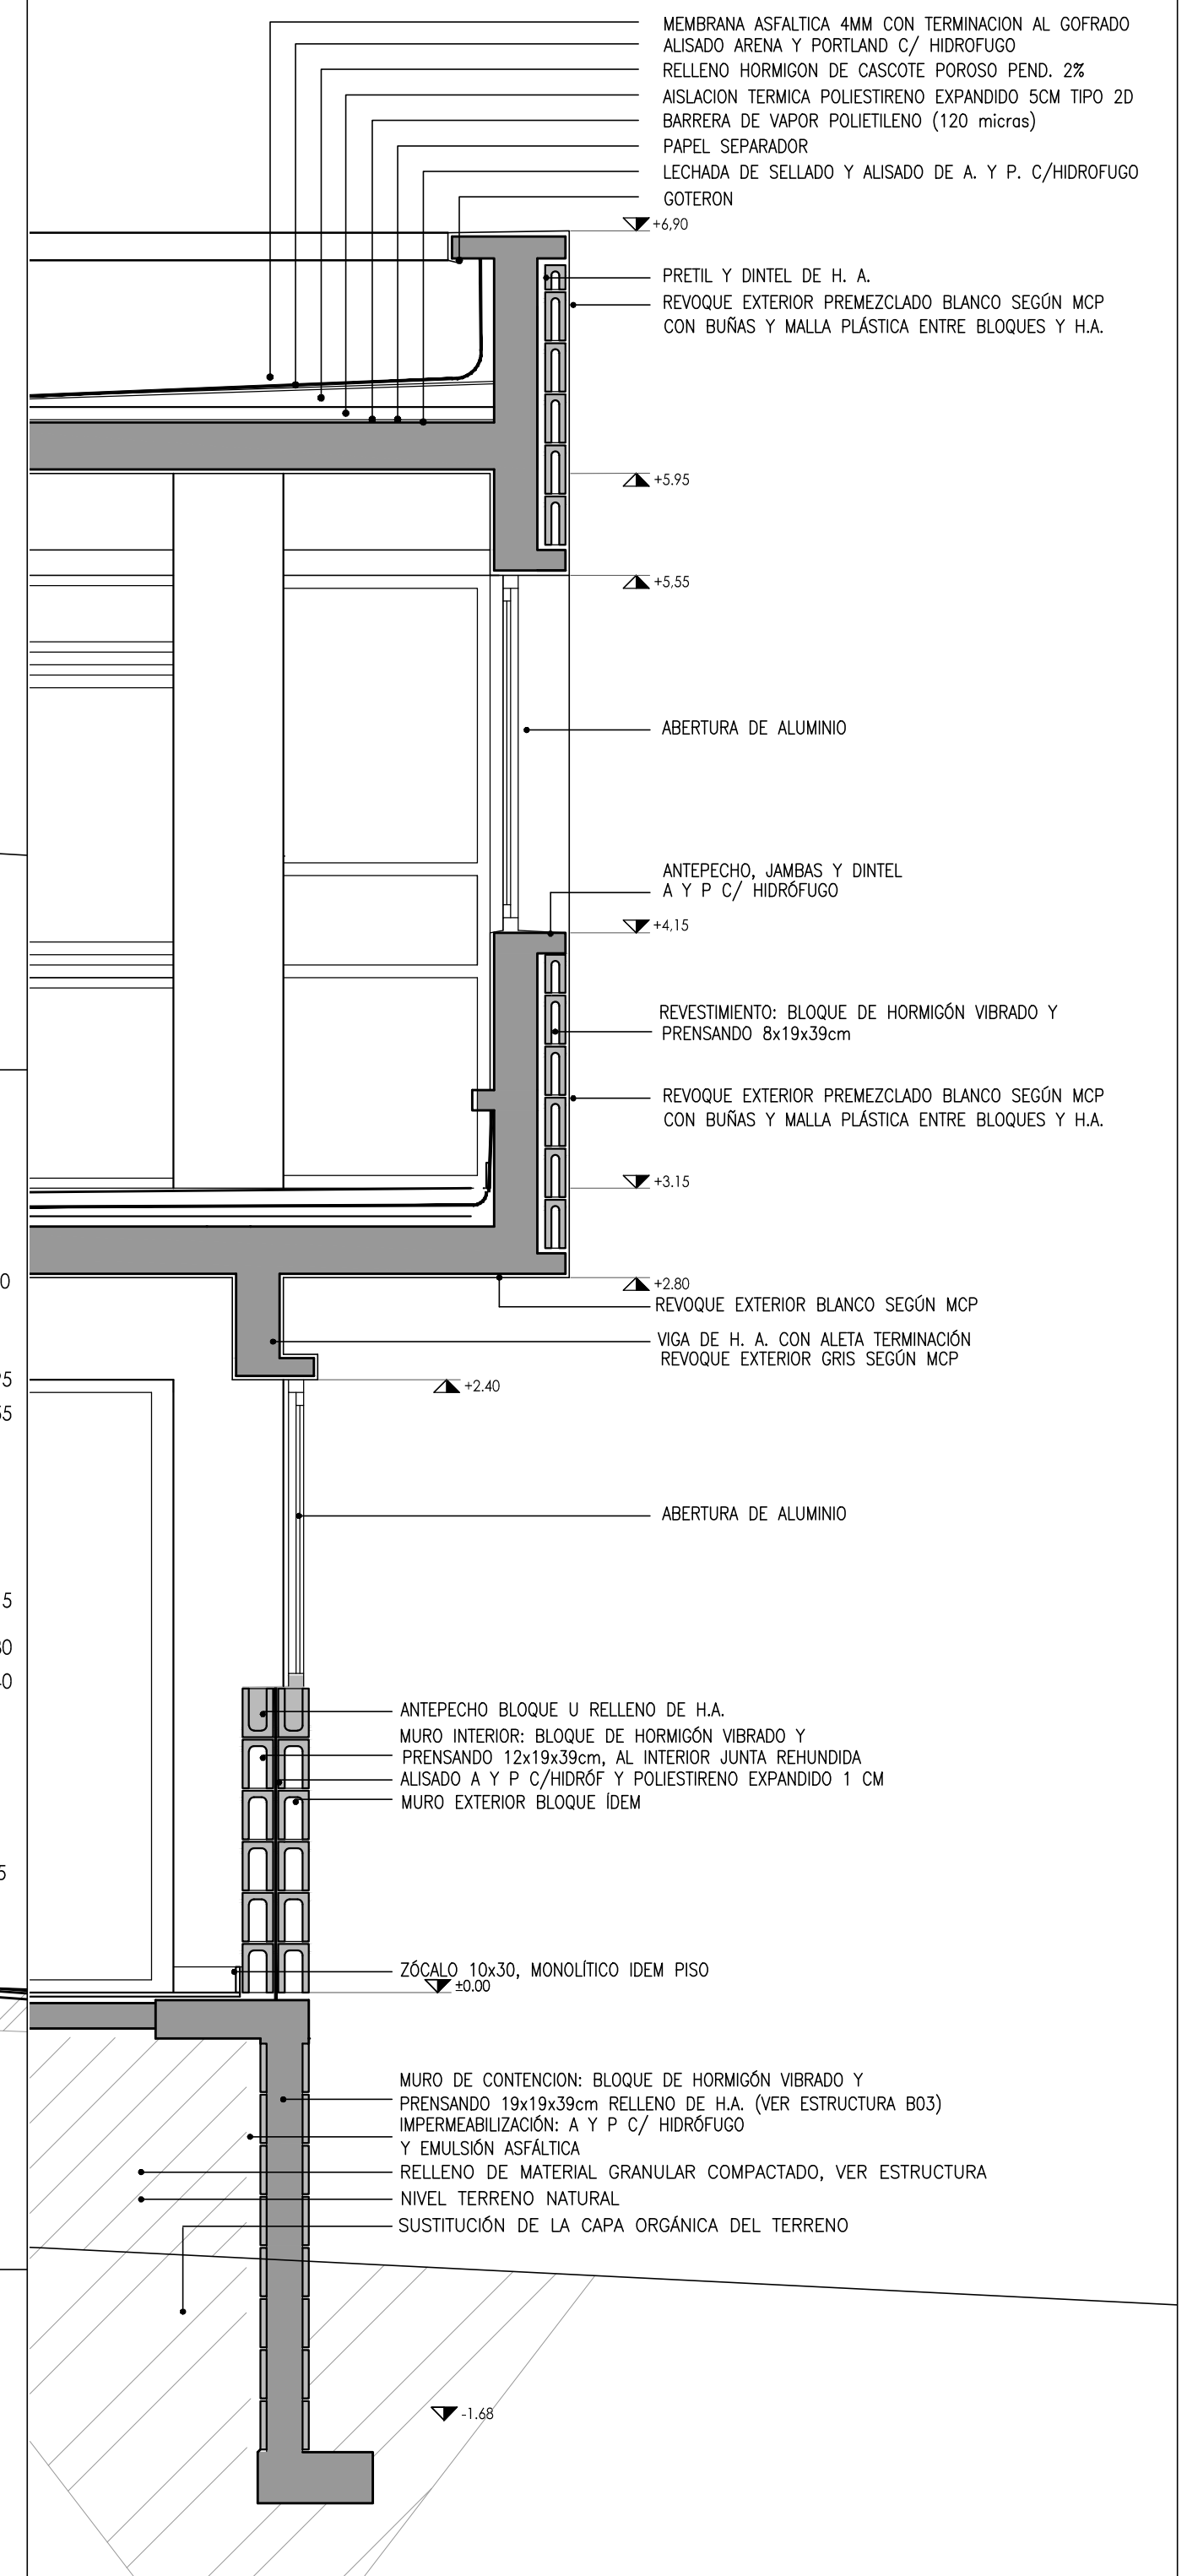

A.N.E.P		P.A.E.P.U	
COMPONENTE PLANTA FISICA			
AREA DE PROYECTOS			
OBRA	ESCUELA EN BARRIO LOS BULEVARES		LAMINA A06
DESCRIPCION	MONTEVIDEO		TIPOS ---
CORTES X (LONGITUDINALES)			FECHA 14/3/16
			ESCALA 1/100
ARCHIVO	LOS BULEVARES/ALZADOS.DWG		
COORD. PLANTA FISICA	ARQ. F. DEFERRARI		COORD. PROYECTO
			ARQ. G. SITTA
PROYECTISTA	MG ARQ PEDRO BARRAN		DIBUJANTE
			ARQ. JIMENA GILARDONI