
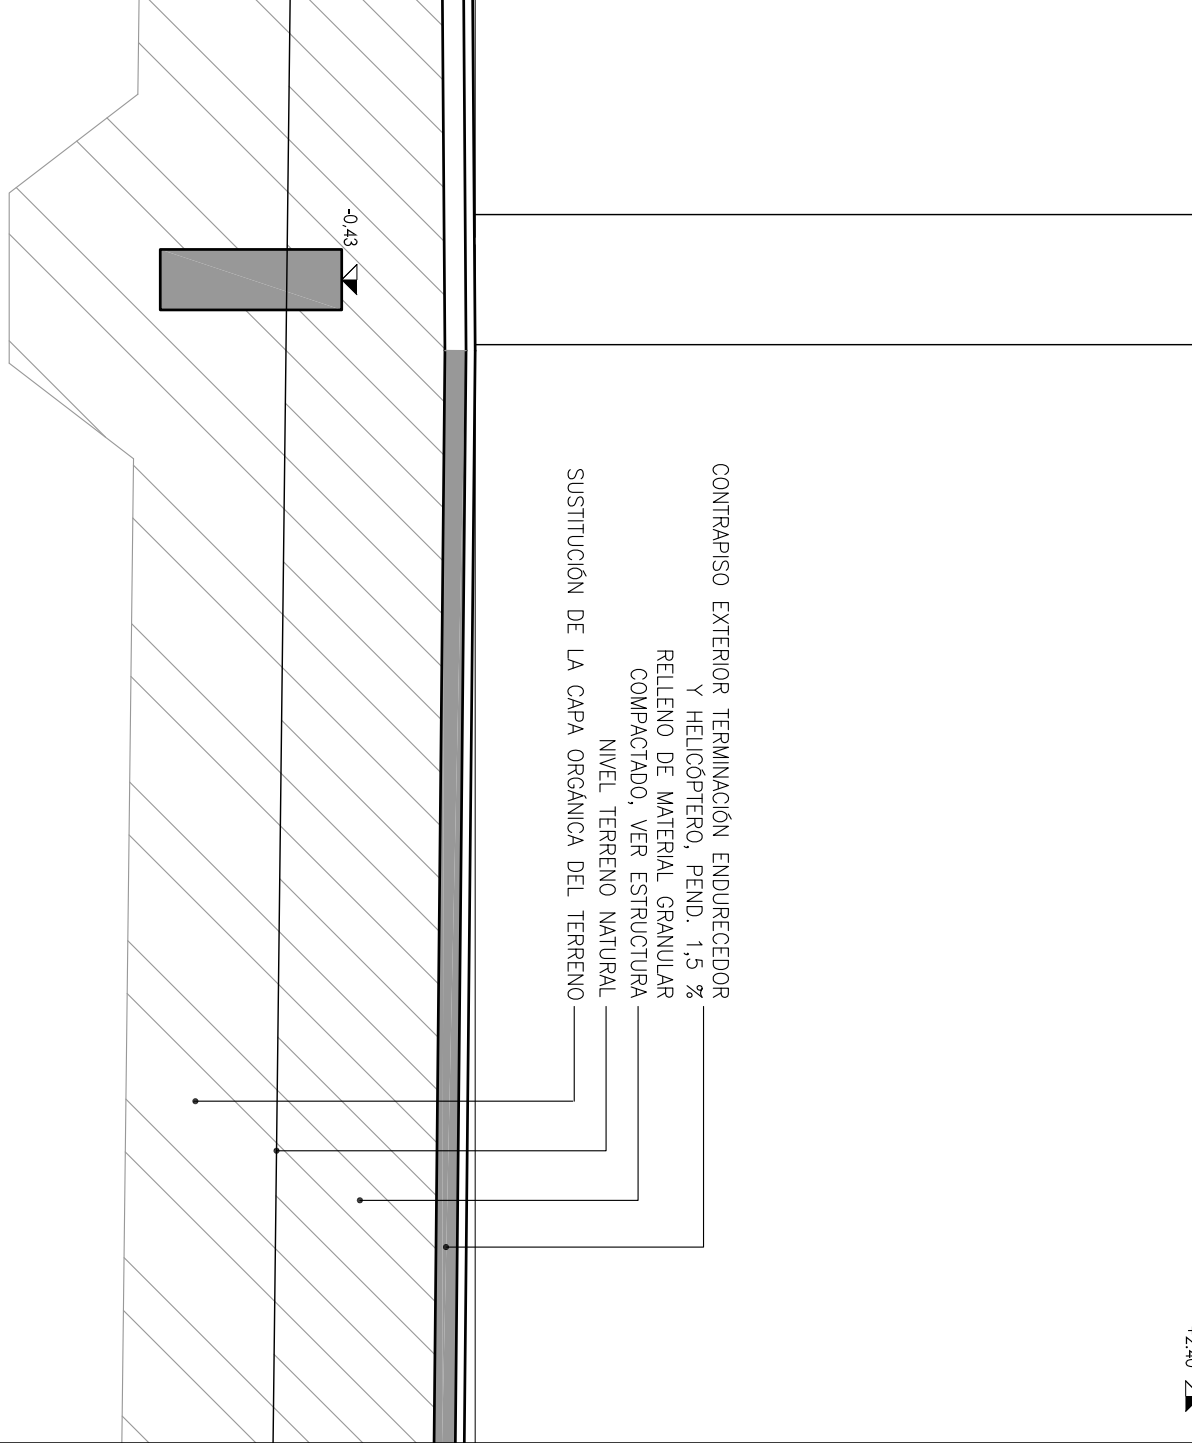


DETALLE Y1 2 - ESC. 1/20

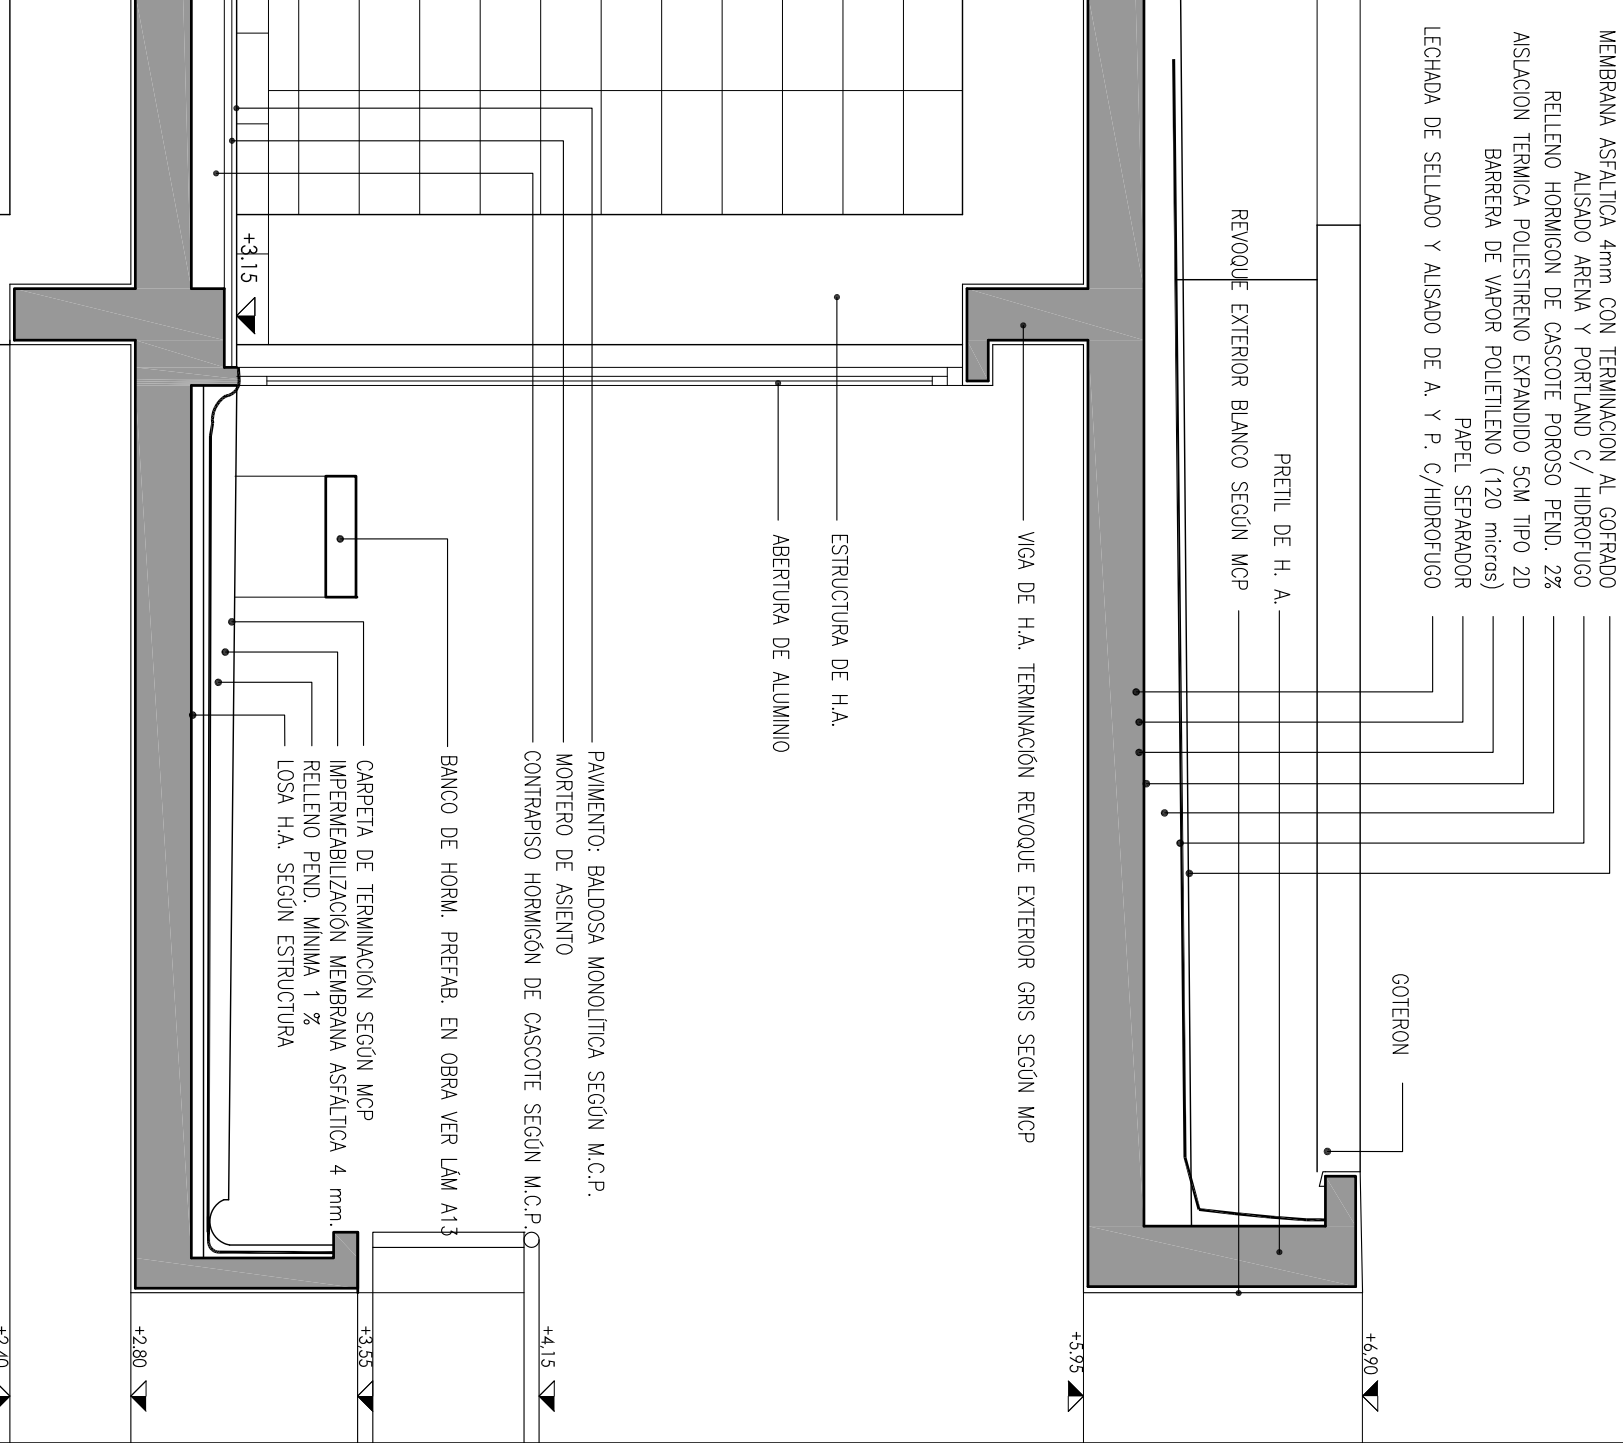

A.N.E.P		P.A.E.P.U	
COMPONENTE PLANTA FISICA			
AREA DE PROYECTOS		LAMINA A07	
OBRA ESCUELA EN BARRIO LOS BULEVARES		TIPOS	
CORTES X (POR AULAS)		ESCALA	
ACRONIMO		ESCALA	
CÓDIGO PLANTA FISICA		CÓDIGO PROYECTO	
AREA 1.000.000		AREA 0.000.000	
MAY. JUNIO 2010		MAY. JUNIO 2010	