CORTE Y1

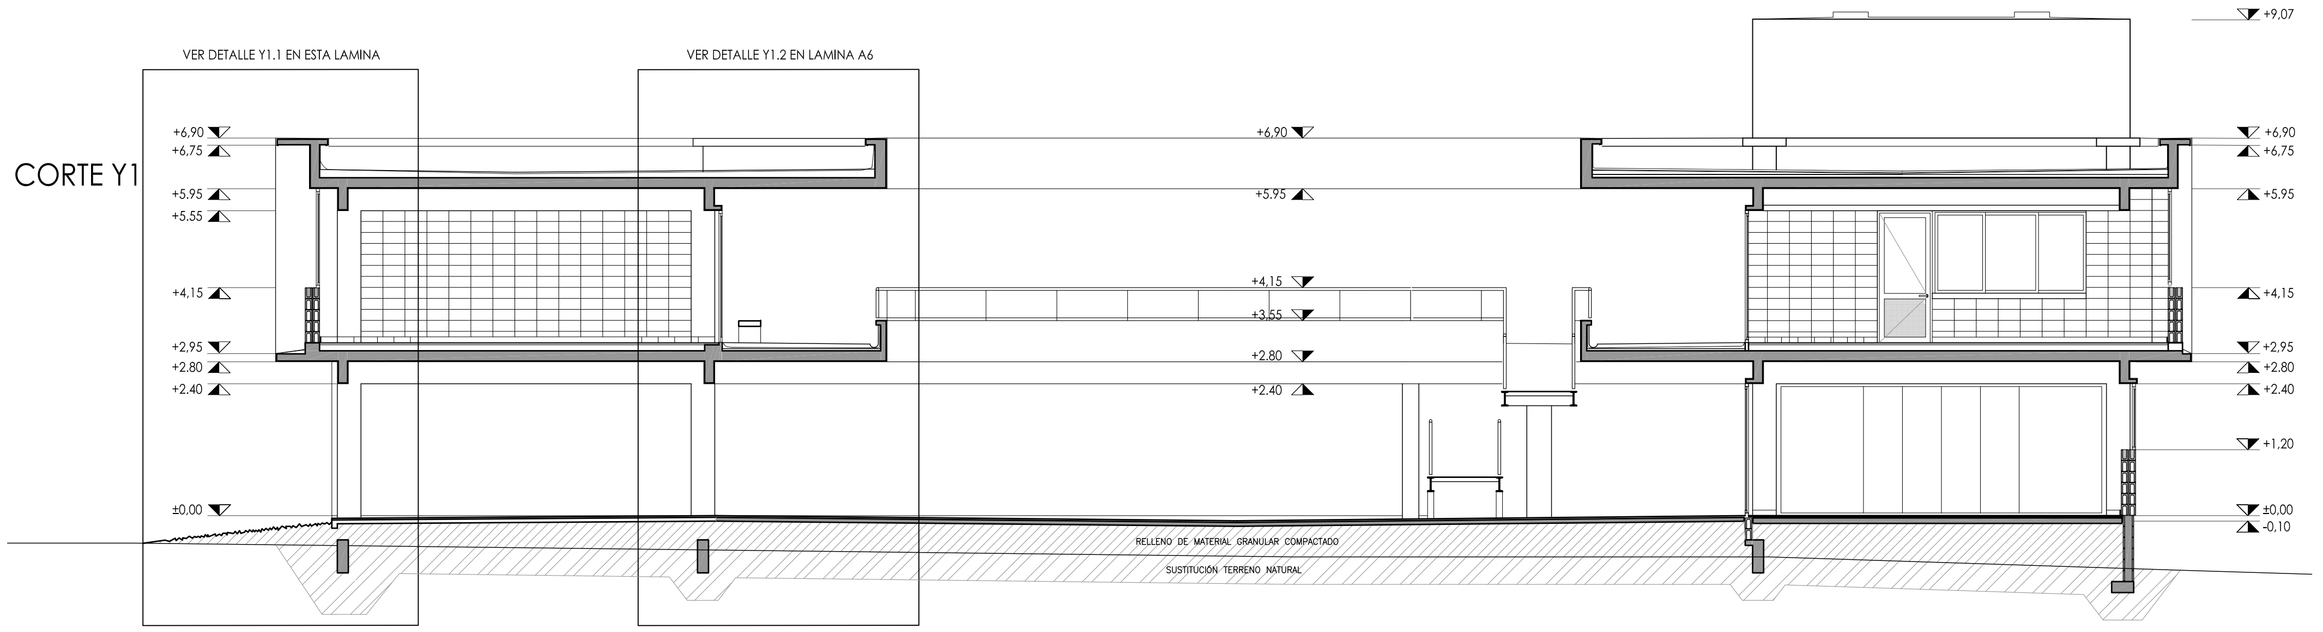

CORTE Y2

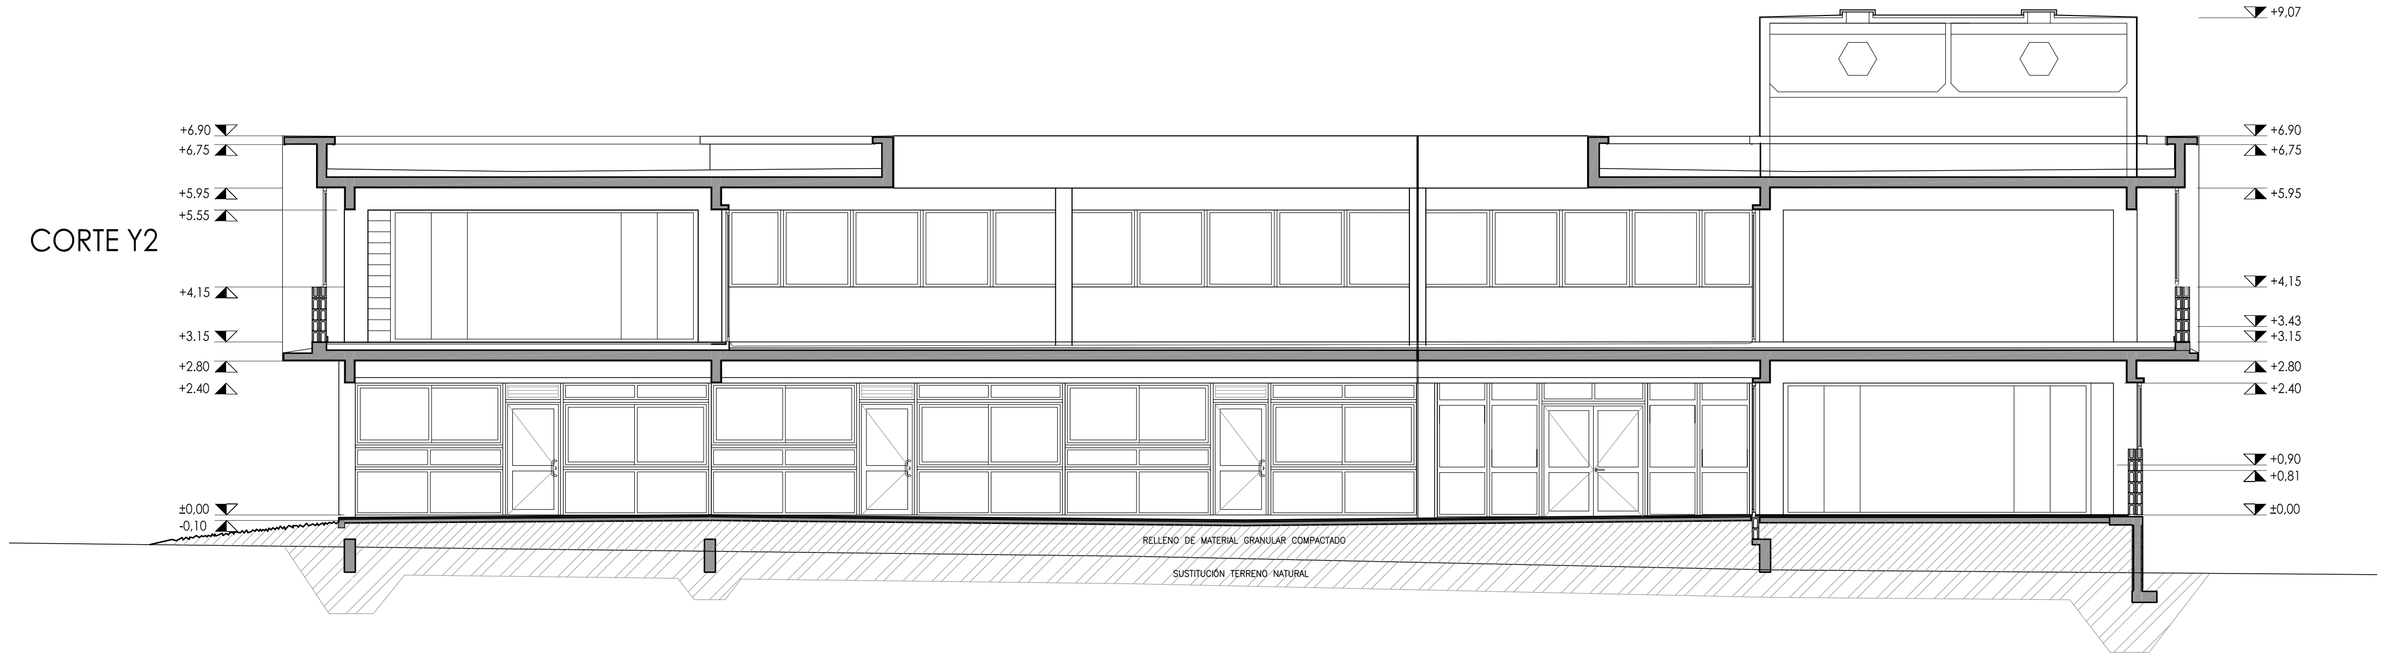

CORTE Y3

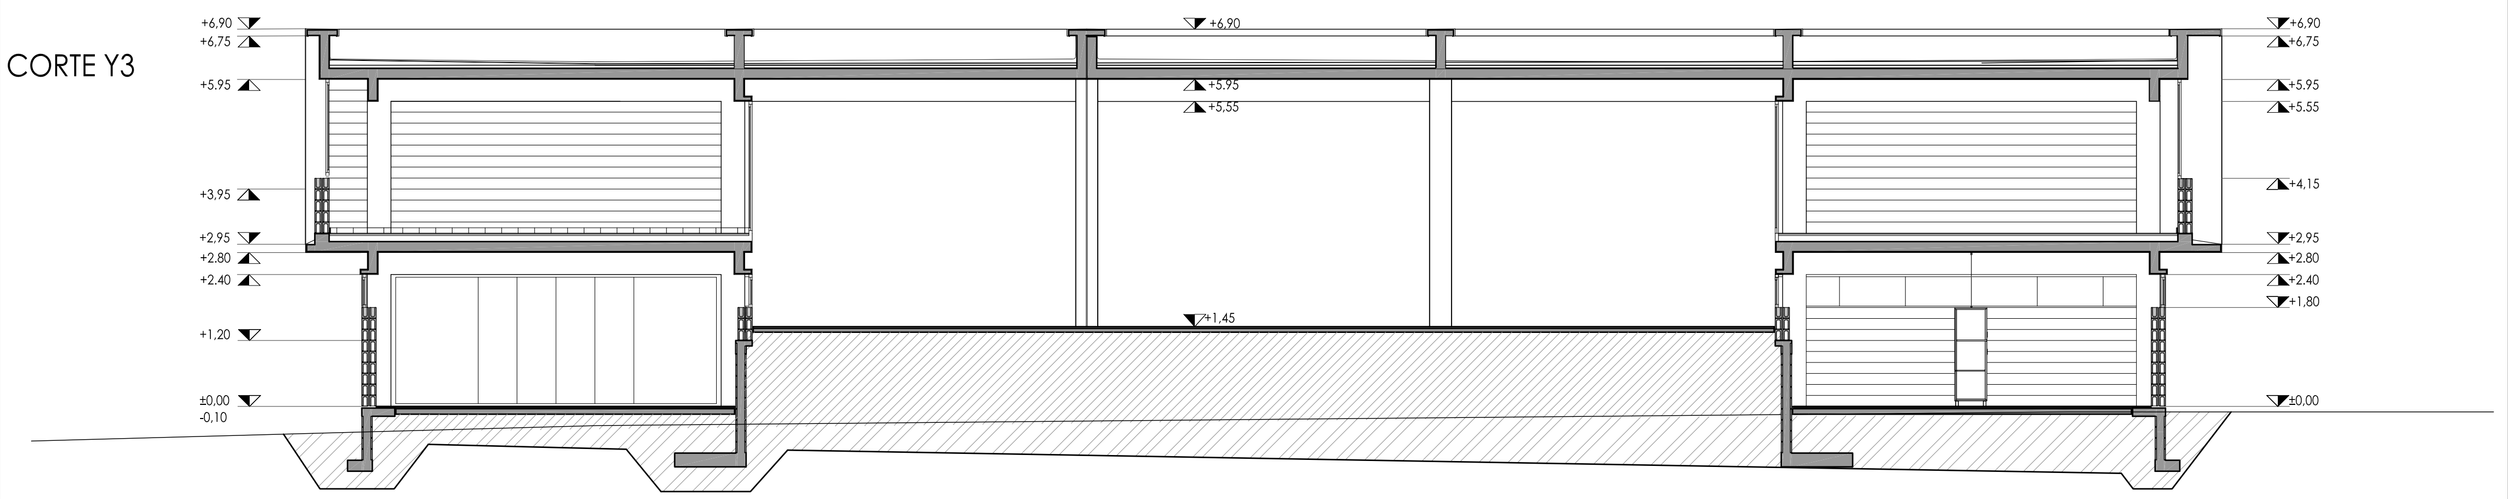

DETALLE Y1.1 - ESC. 1/20

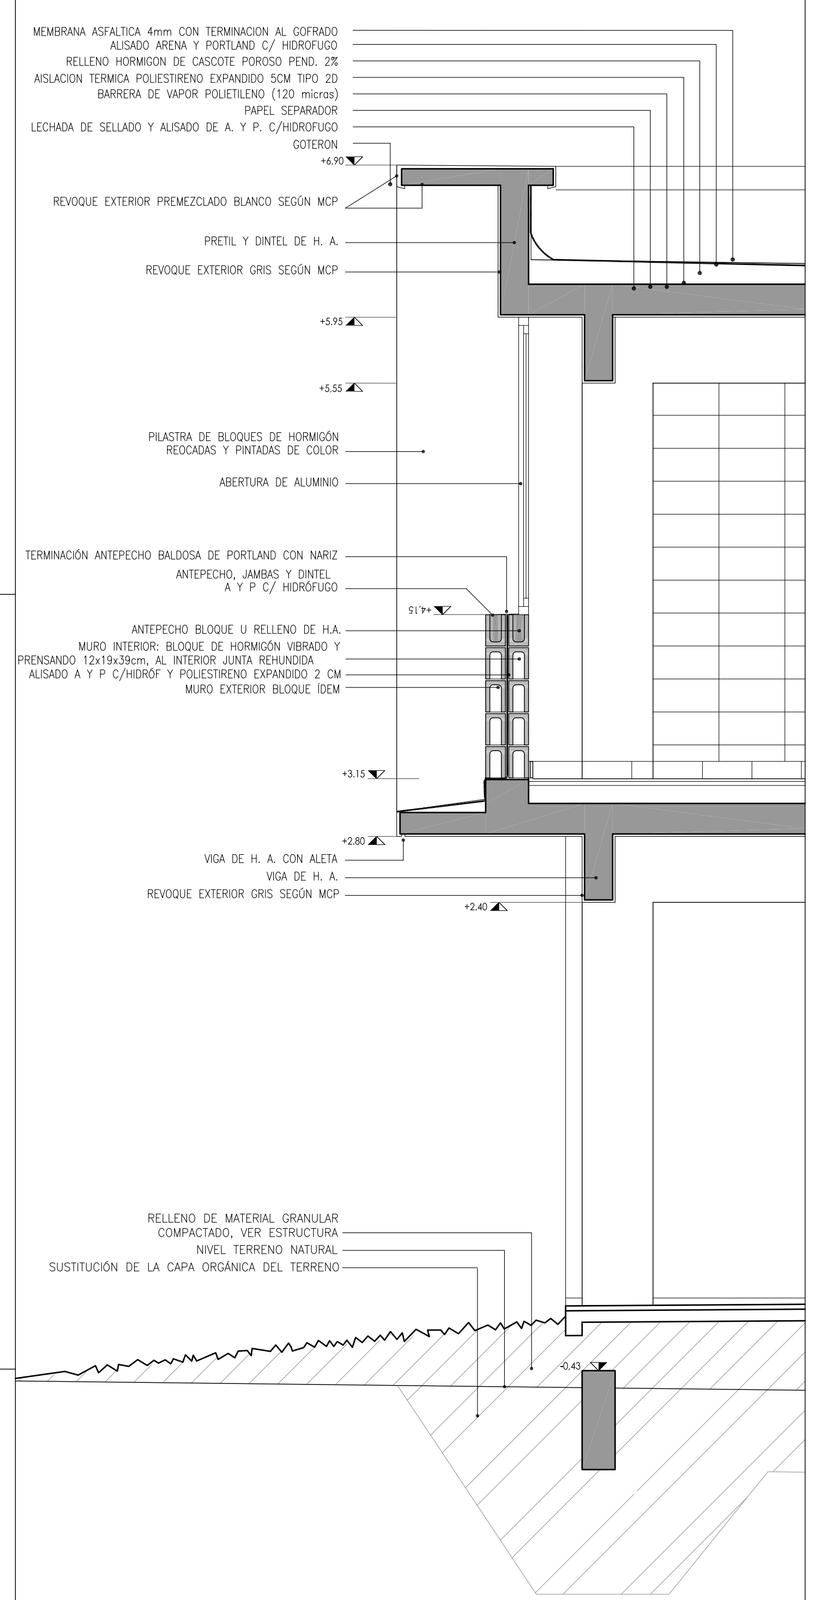

A.N.E.P — P.A.E.P.U

COMPONENTE PLANTA FISICA
AREA DE PROYECTOS

LAMINA A08

TIPOS –

OBRA: ESCUELA EN BARRIO LOS BULEVARES
MONTEVIDEO

DESCRIPCION: CORTES Y (TRANSVERSALES)

FECHA: 14/3/16 | ESCALA: 1/100

ARCHIVO: LOS BULEVARES/ALZADOS.DWG

COORD. PLANTA FISICA: ARQ. F. DEFERRARI
COORD. PROYECTO: ARQ. C. SITYA
PROYECTISTA: MG ARQ PEDRO BARRÁN
DIBUJANTE: ARQ. JIMENA GILARDONI