




DETALLE COCINA Y SSHH PERSONAL - PLANTA  
esc.: 1/25

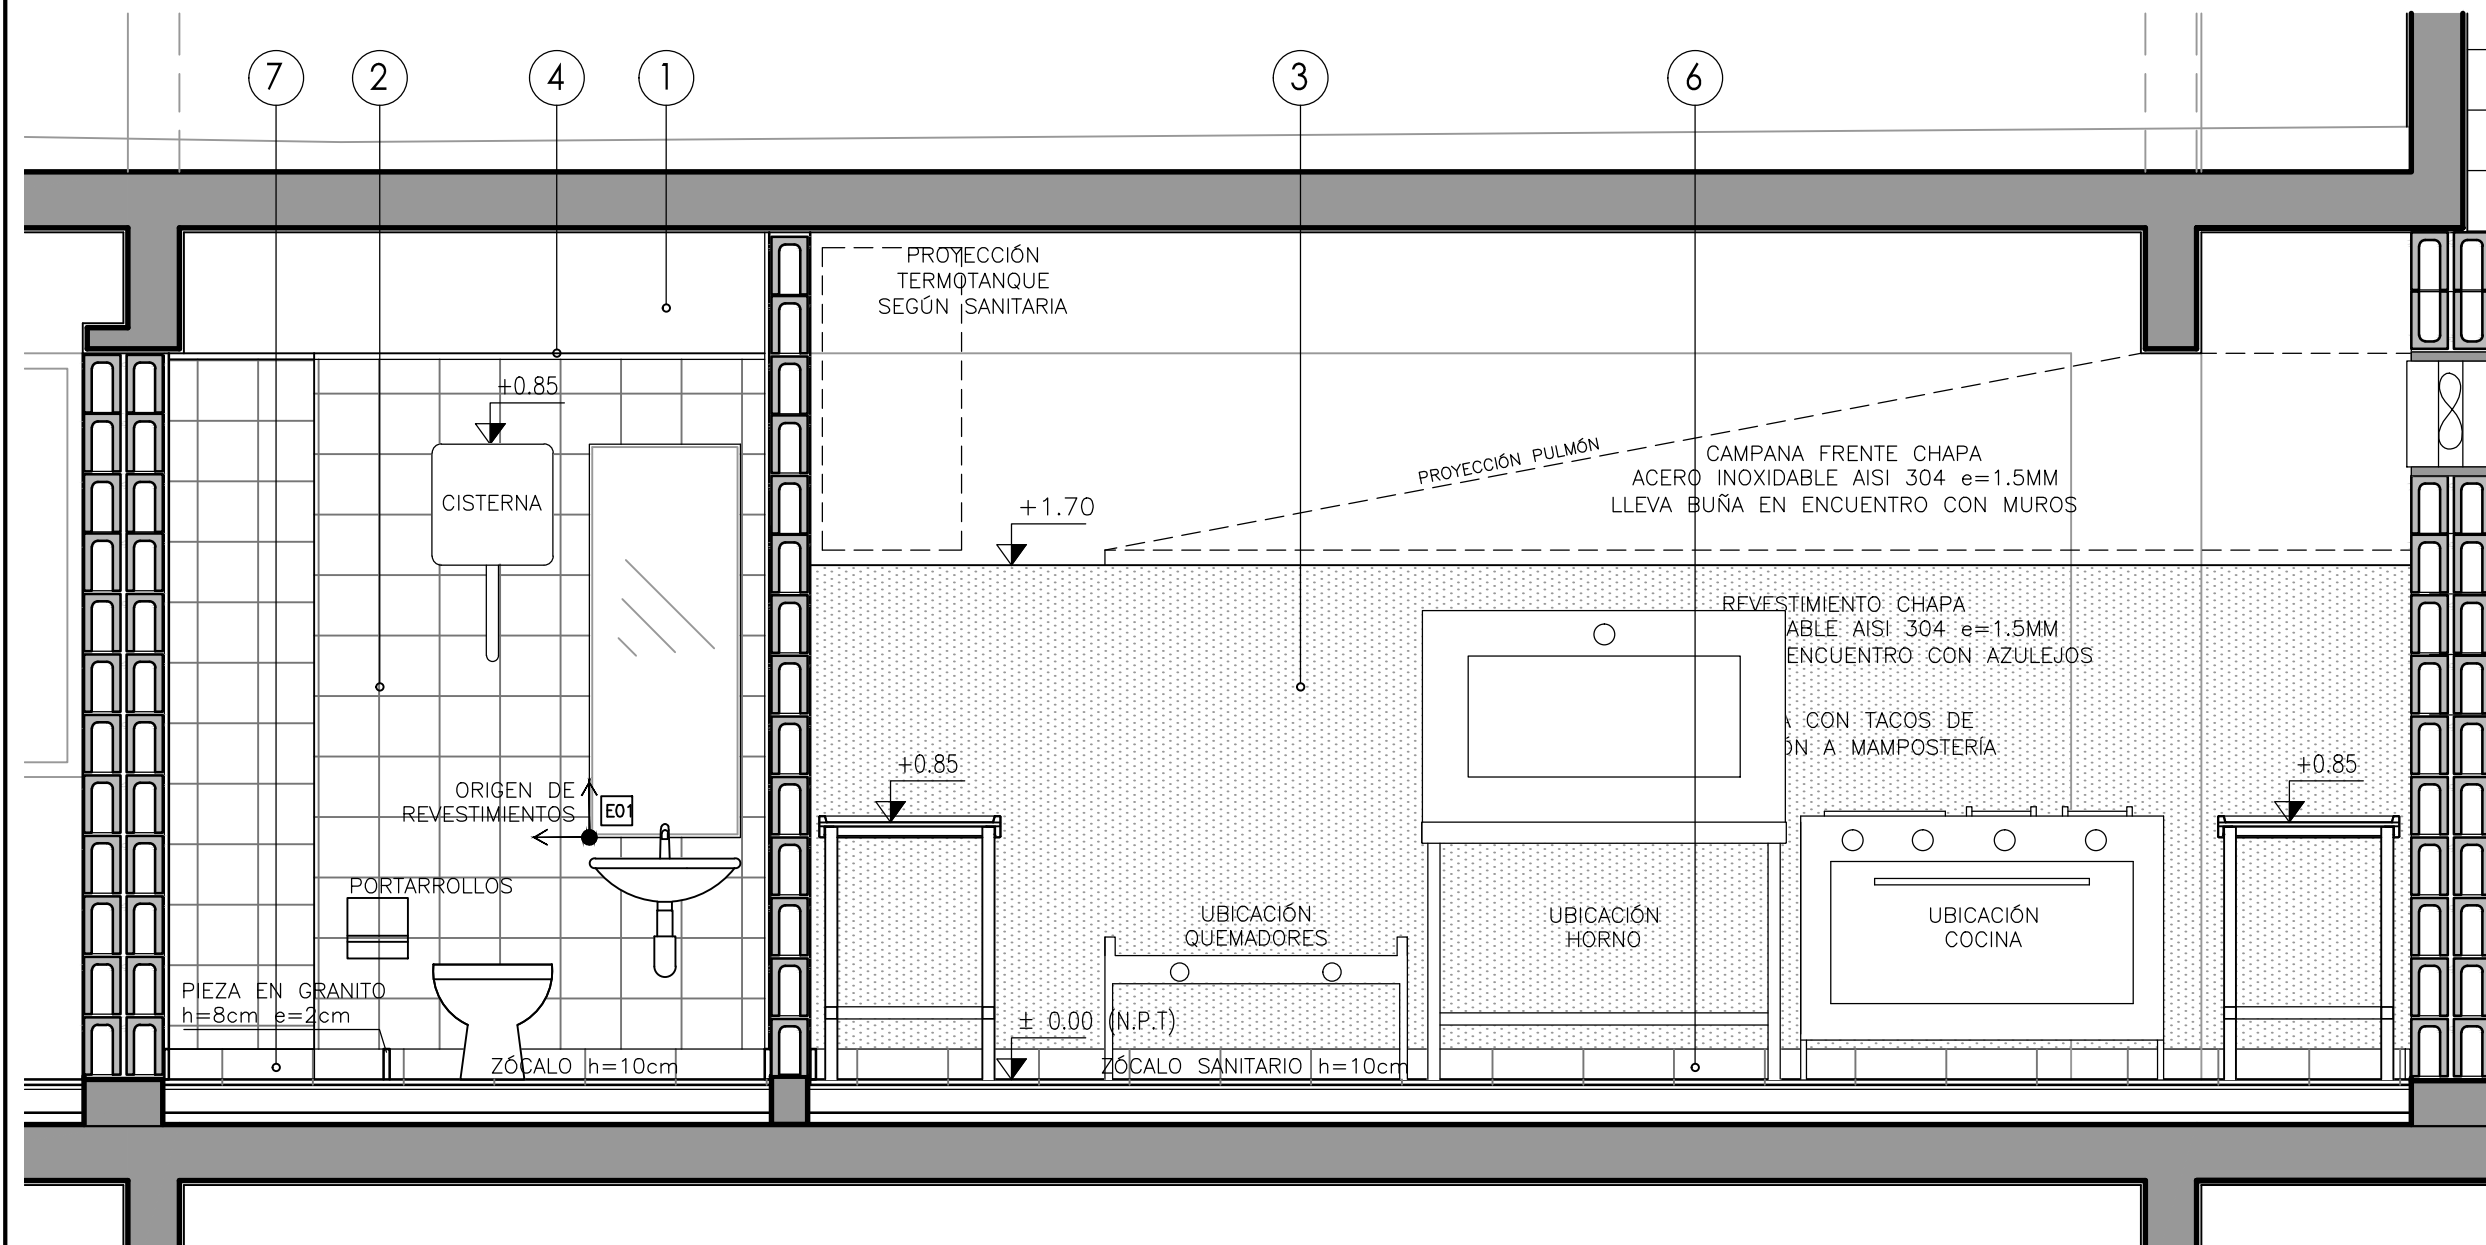


DETALLE COCINA Y SSHH PERSONAL - CORTE DD  
esc.: 1/25

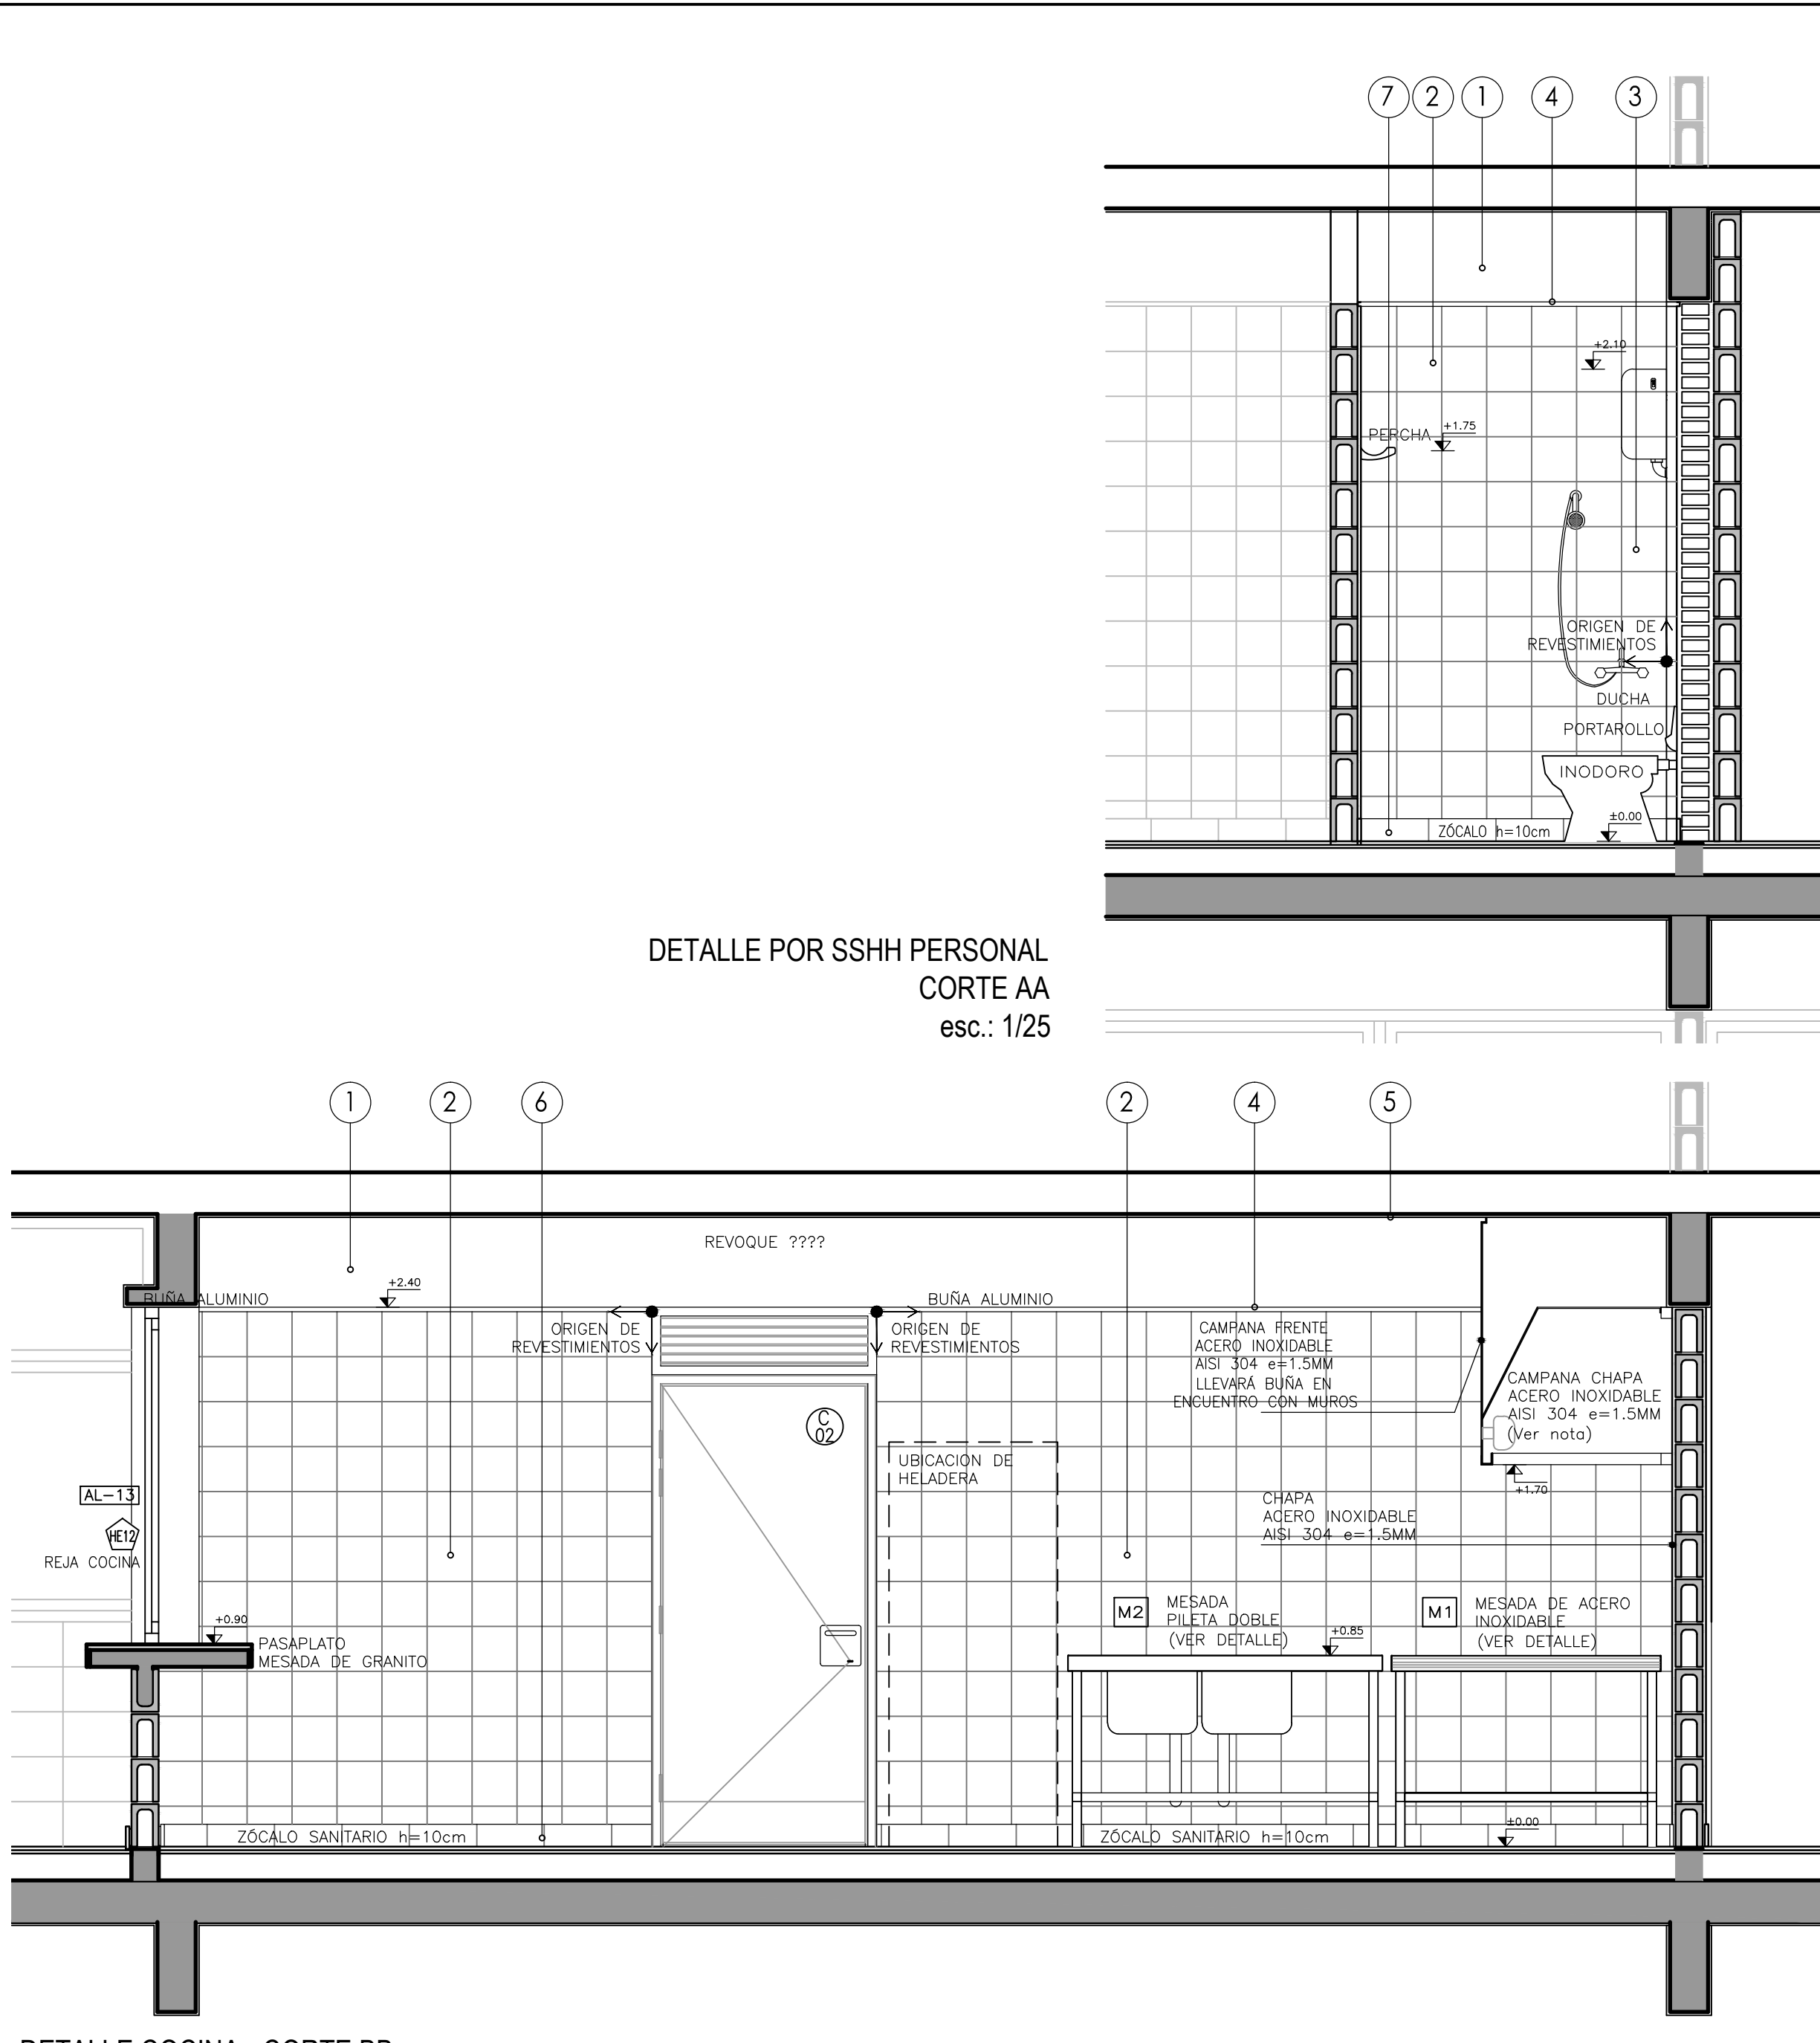

DETALLE COCINA - CORTE BB  
esc.: 1/25

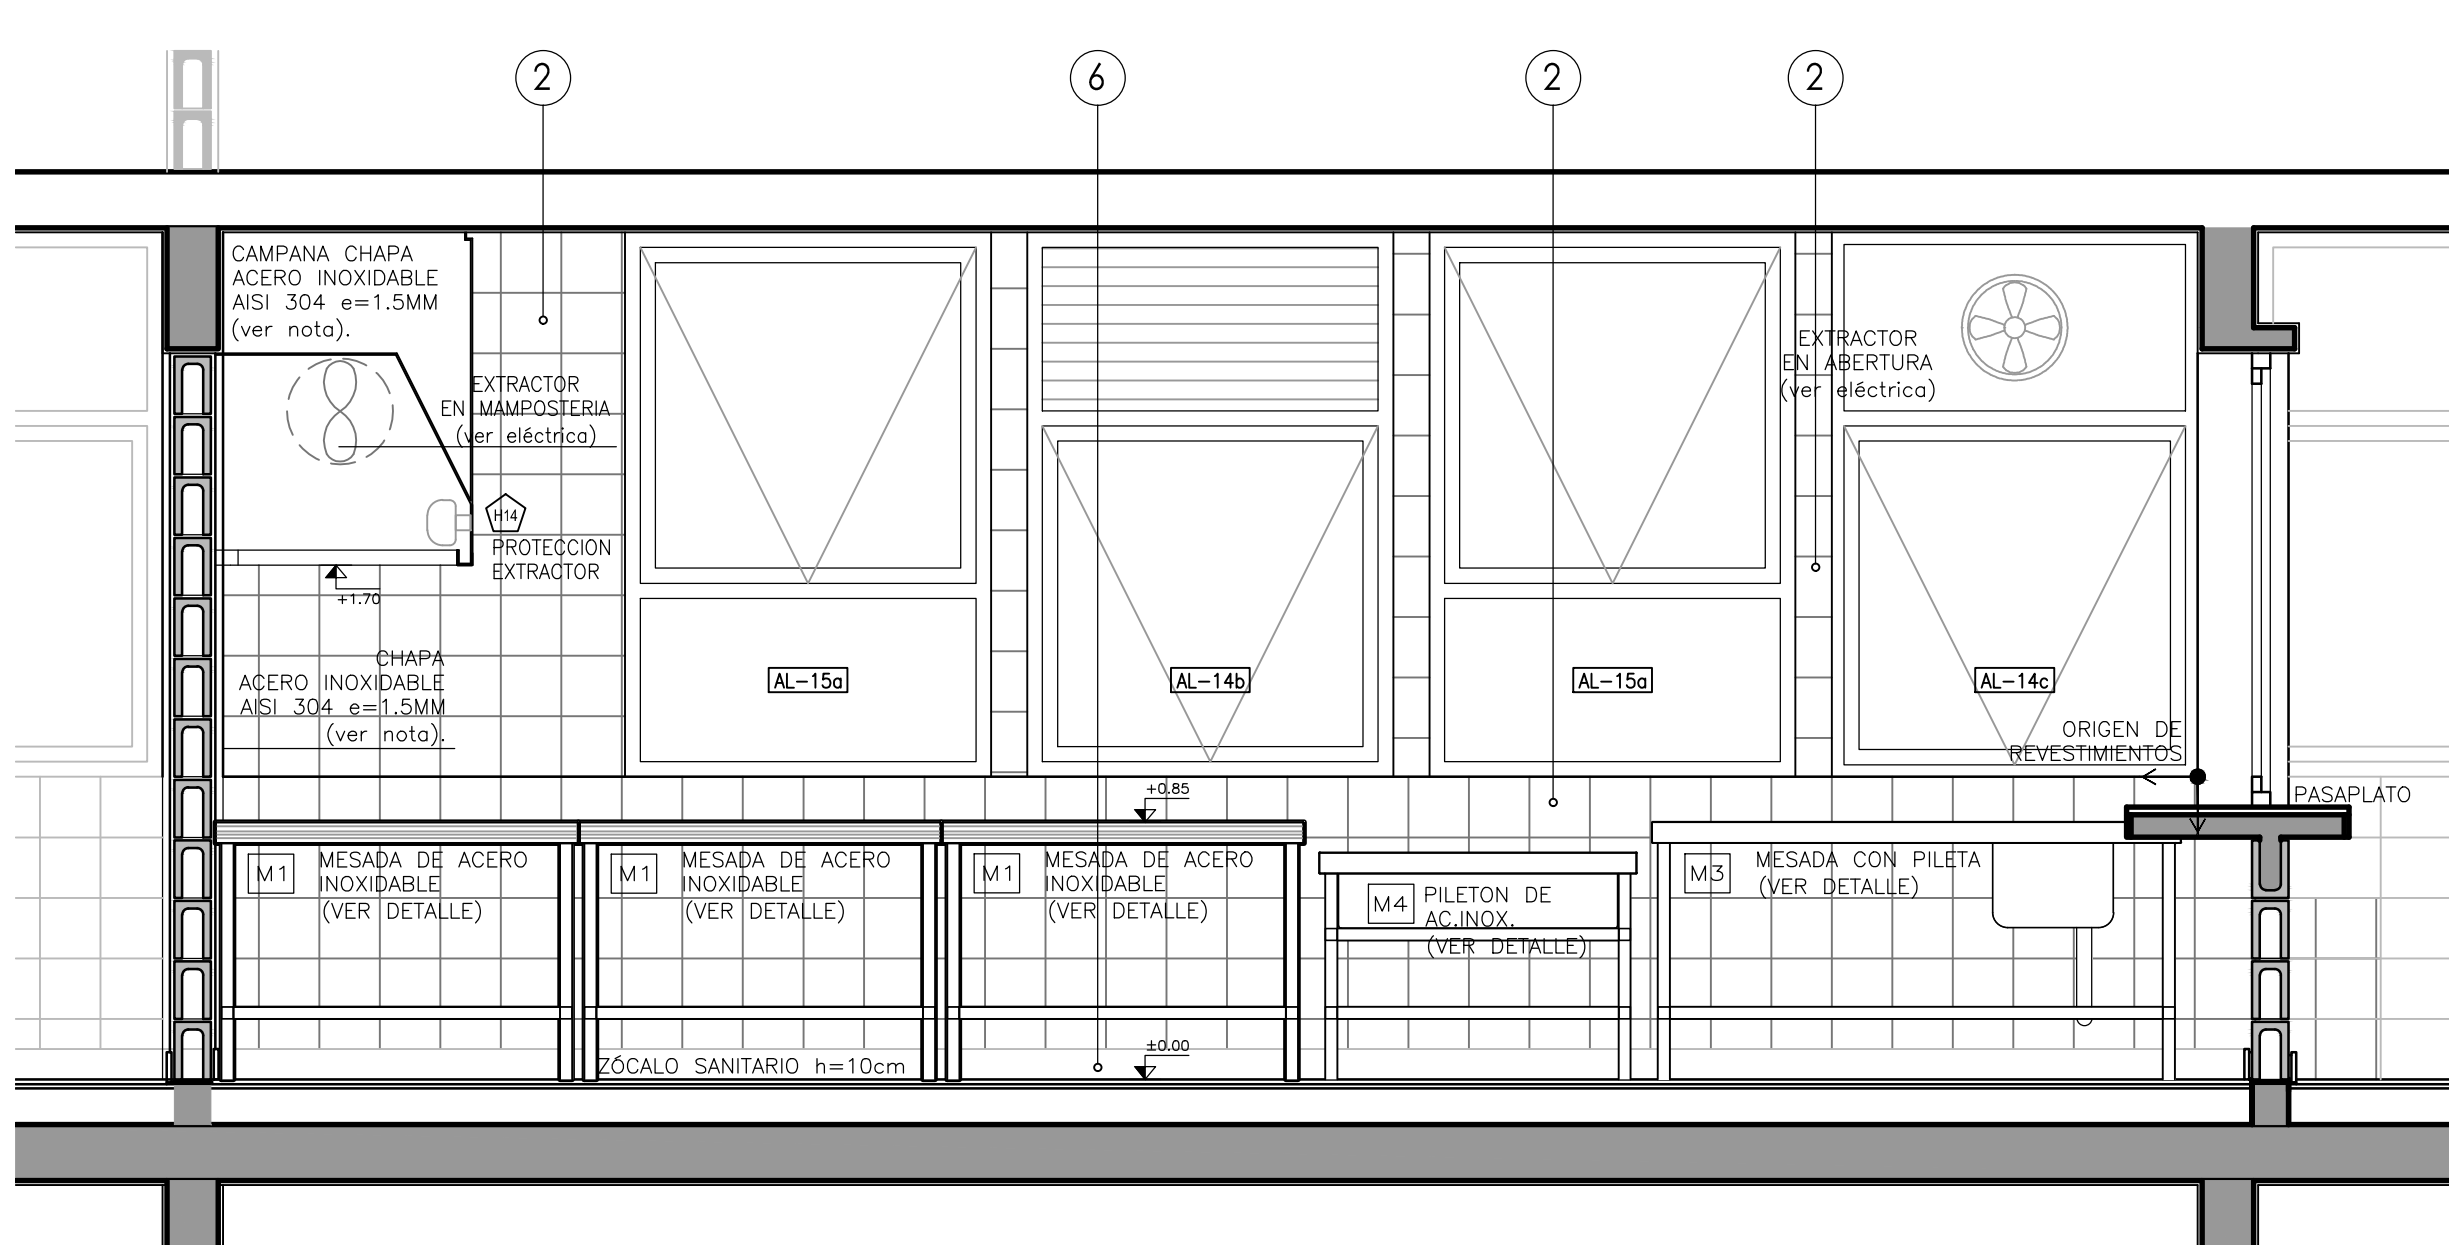

DETALLE COCINA - CORTE CC  
esc.: 1/25

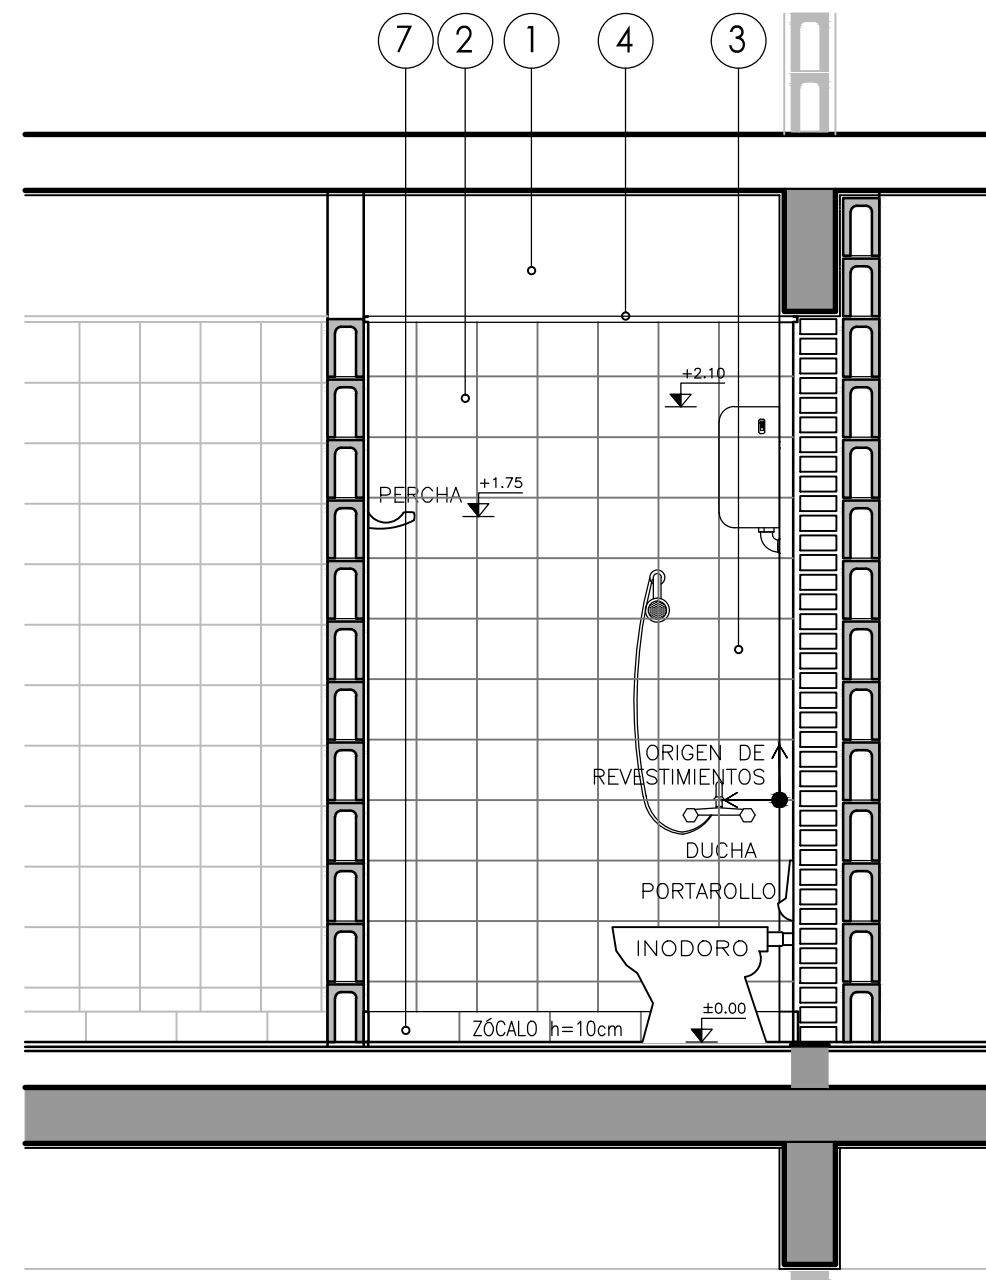

DETALLE POR SSHH PERSONAL  
CORTE AA  
esc.: 1/25

#### REFERENCIAS ALZADOS

- 1- REVOQUE INTERIOR PINTADO COLOR BLANCO s/MCP.
- 2- CERAMICA 20x20cm COLOR BLANCO s/MCP.
- 3- CHAPA DE ACERO INOX AISI 304 S/MCP.
- 4- "U" DE ALUMINIO 2 X 2CM, VER DETALLE.
- 5- BUÑA 1 X 1CM EN ENCUENTRO REVOQUE CON CIELORRASO..
- 6- ZOCCALO SANITARIO MONOLITICO 30 X 10CM IDEM PAVIMENTO
- 7- ZOCCALO BALDOSA MONOLITICA 30x10cm MONOCAPA TIPO BLANGINO COD.323 COMPACTO s/MCP.

PAVIMENTOS:  
EN TODOS LOS CASOS SERÁ BALDOSA MONOLITICA 30x30cm MONOCAPA TIPO BLANGINO COD.323 COMPACTO s/MCP.

CIELORRASO:  
EN TODOS LOS CASOS SERÁ REVOcado Y PINTADO DE BLANCO SEGÚN MCP.

TERMOTANQUE: SE COLOCARÁ TERMOTANQUE 100 LTRS EN COCINA, VER RECAUDOS DE INSTALACIONES SANITARIAS

NOTA CAMPANA ACERO INOXIDABLE:

- LLEVARÁ CANAL DE BORDE RECOLECTOR DE GRASAS, EL MISMO LLEVARÁ CUPLA DE DRENAJE Y TAPÓN PARA SU DESAGOTE.

- INTERIORMENTE LLEVARÁ ILUMINACIÓN DE ACUERDO A LAMINAS DE INSTALACIONES ELÉCTRICAS.

- EL SUBCONTRATISTA QUE SUMINISTRE LA CAMPANA, SERA EL RESPONSABLE DEL PLANEO DE SU ESTRUCTURA Y FIJACION.

NOTA REVESTIMIENTO ACERO INOXIDABLE:

- SE COORDINARÁ REVESTIMIENTO CON INSTALACIONES.

A.N.E.P

P.A.E.P.U

COMPONENTE PLANTA FISICA  
AREA DE PROYECTOS

LAMINA  
A09

OBRA ESCUELA EN BARRIO LOS BULEVARES  
MONTEVIDEO

TIPOS  
---

DESCRIPCION  
DETALLE DE COCINA Y BAÑO DE PERSONAL

FECHA  
MARZO/16

ESCALA  
1/25

ARCHIVO  
LOS BULEVARES/DETALLE COCINA.DWG

COORD. PLANTA FISICA  
ARQ. F. DEFERRARI

COORD. PROYECTO  
ARQ. C. SITTA

PROYECTISTA  
MG ARQ PEDRO BARRAN

COLABORADOR/A  
ARG. JIMENA GLARDONI