




BEBEDERO - cantidad 1

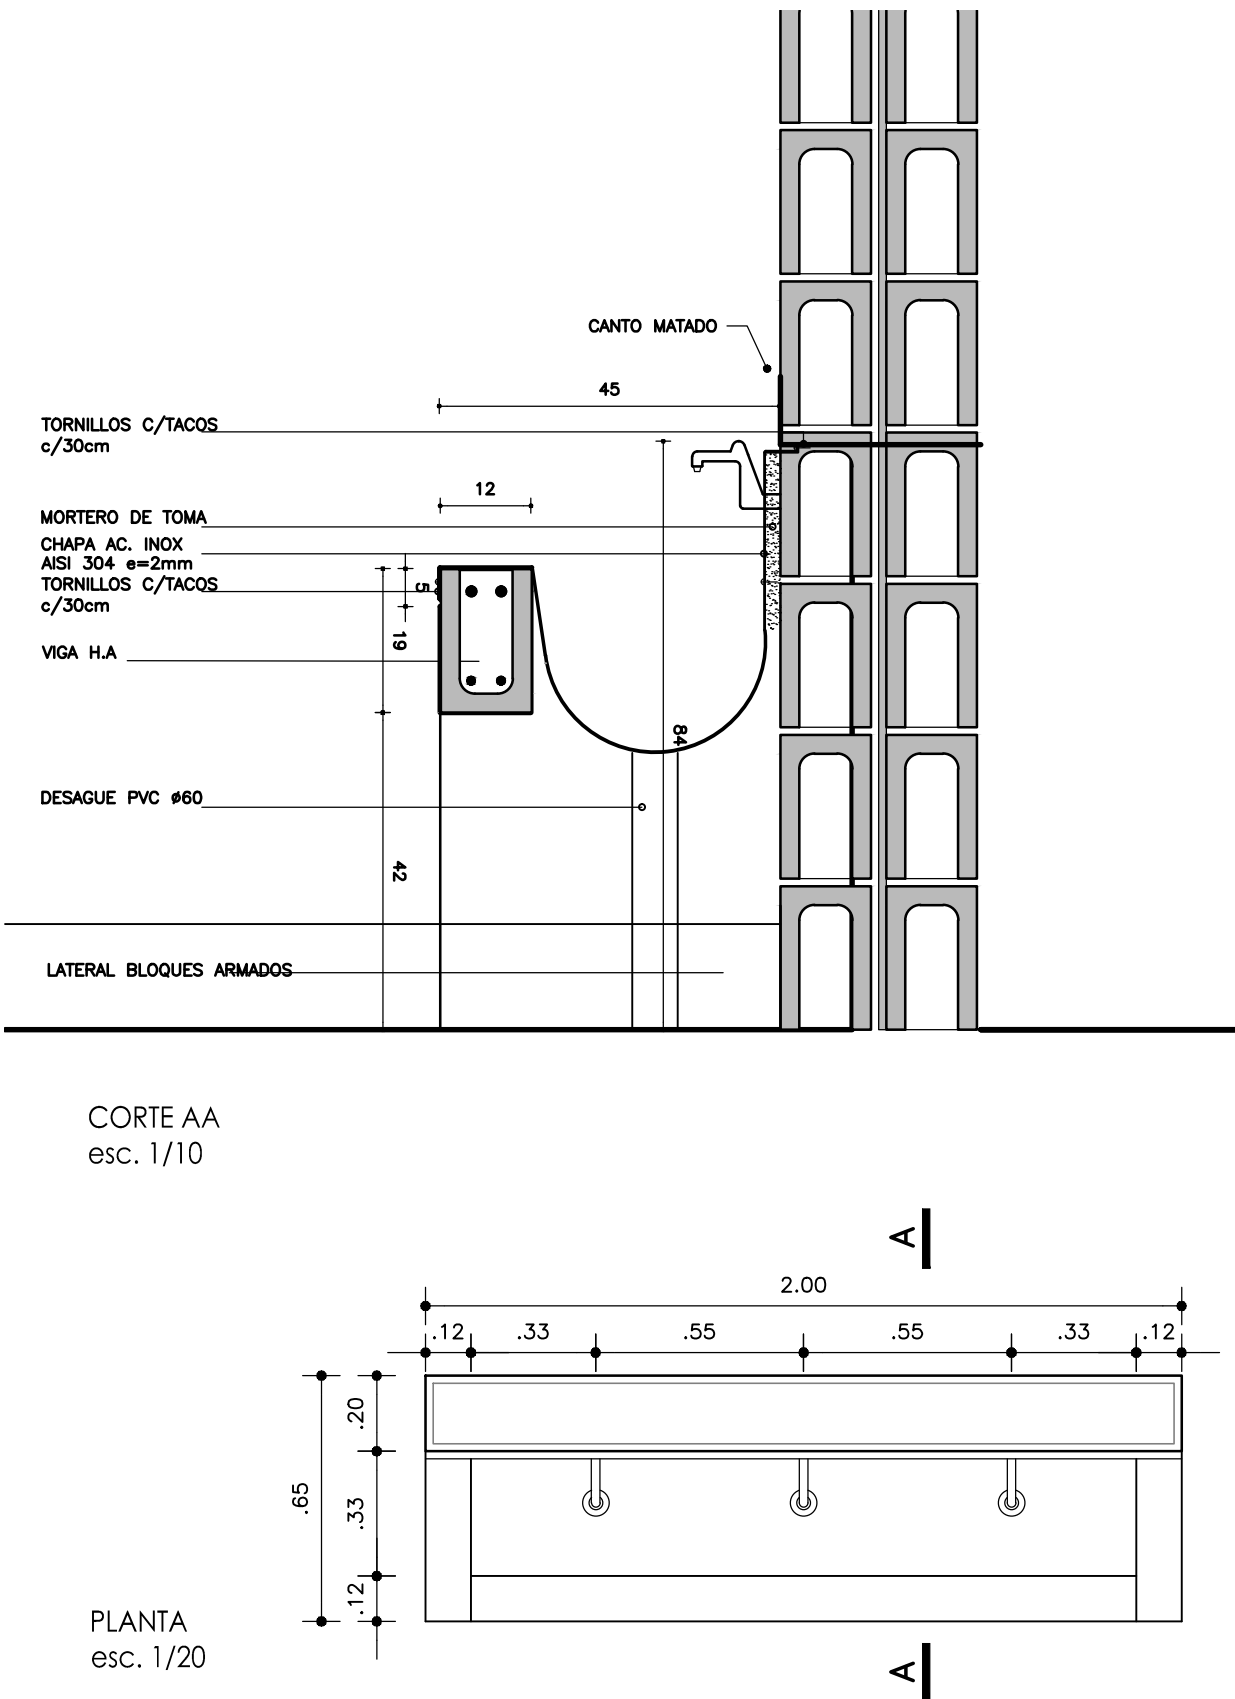


BANCO A - cantidad 16

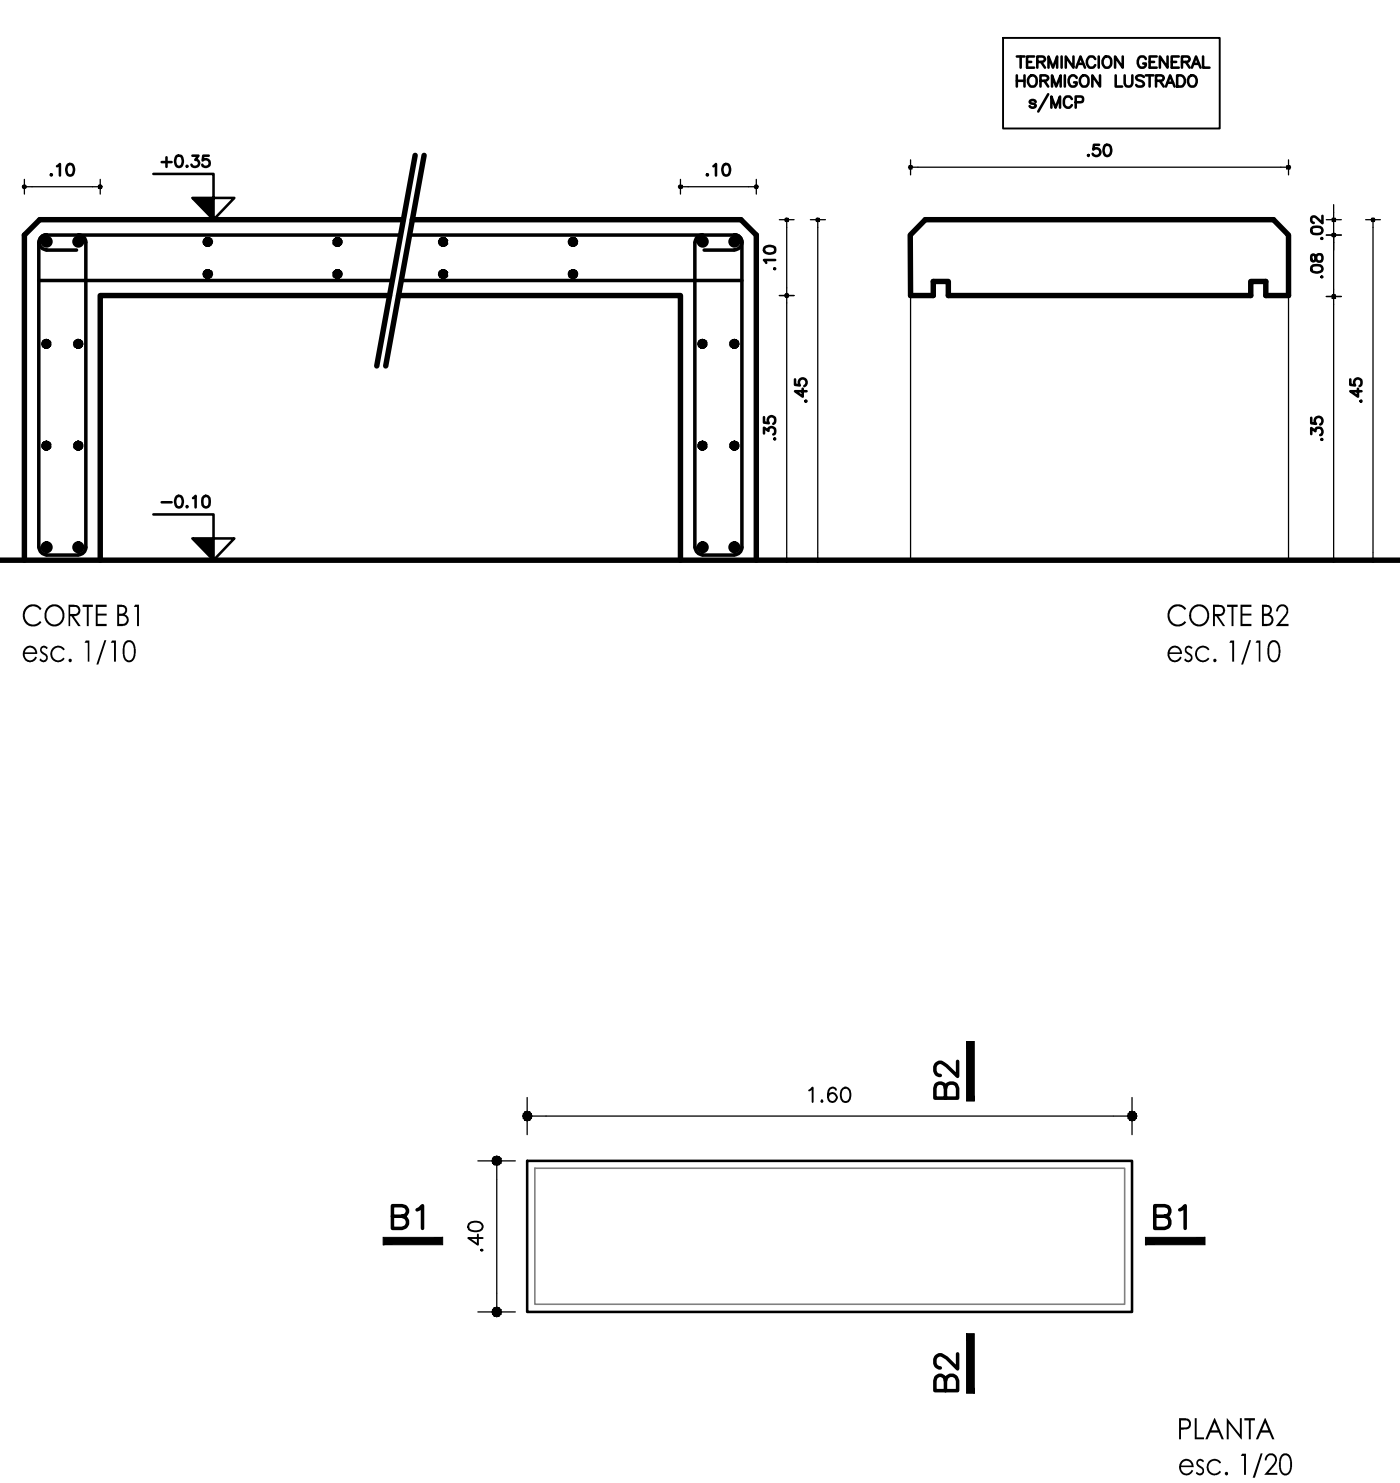


CERCO MALLA SOLDADA EN PANELES CON PLEGUES Y POSTES, SISTEMA AXIS C O SIMILAR esc 1/25 - Cantidad 250 m.l.

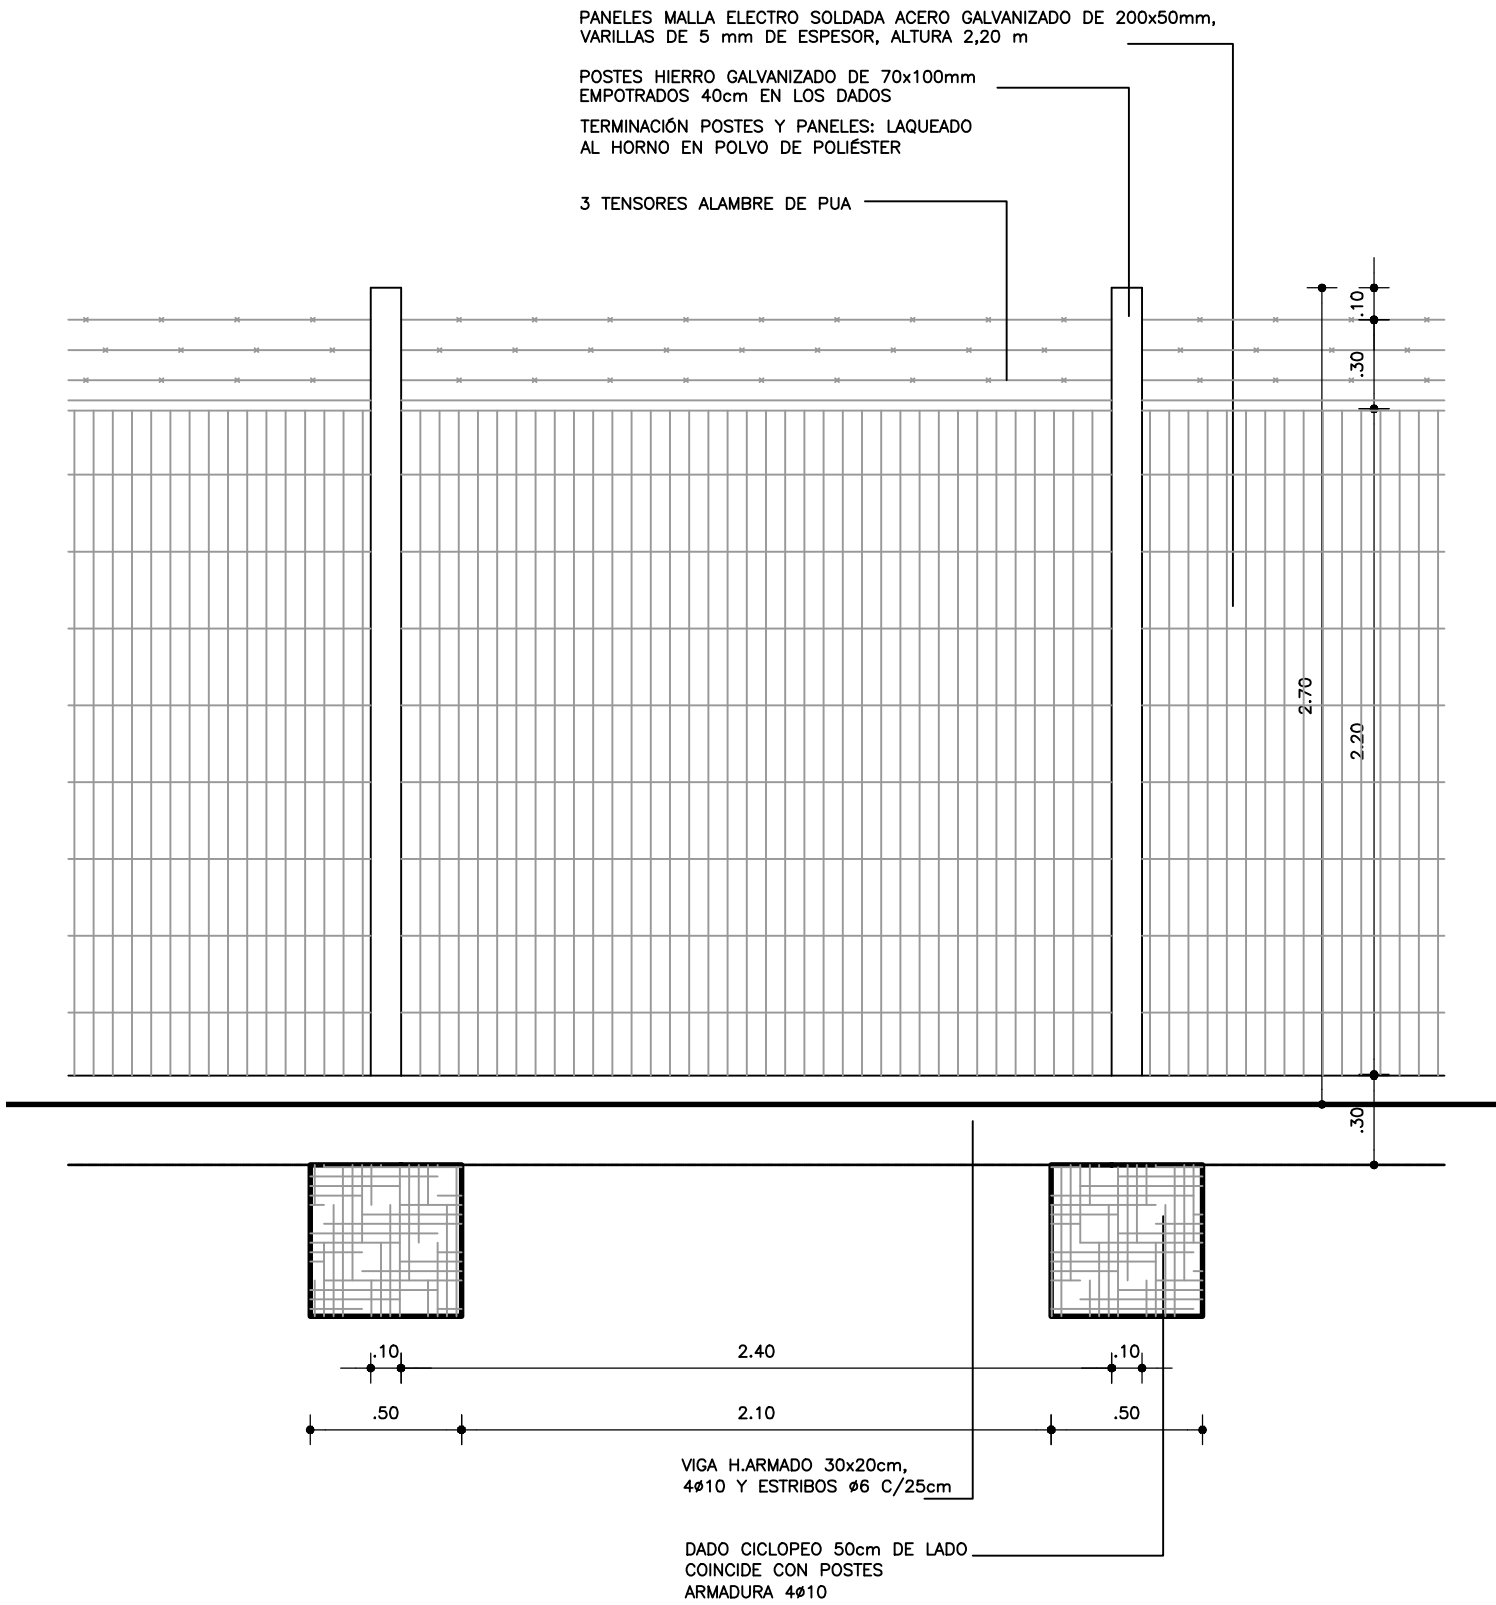


PORTÓN HACIA PREDIO CONTIGUO (FUTURO JARDÍN) esc 1/25 - Cant: 1

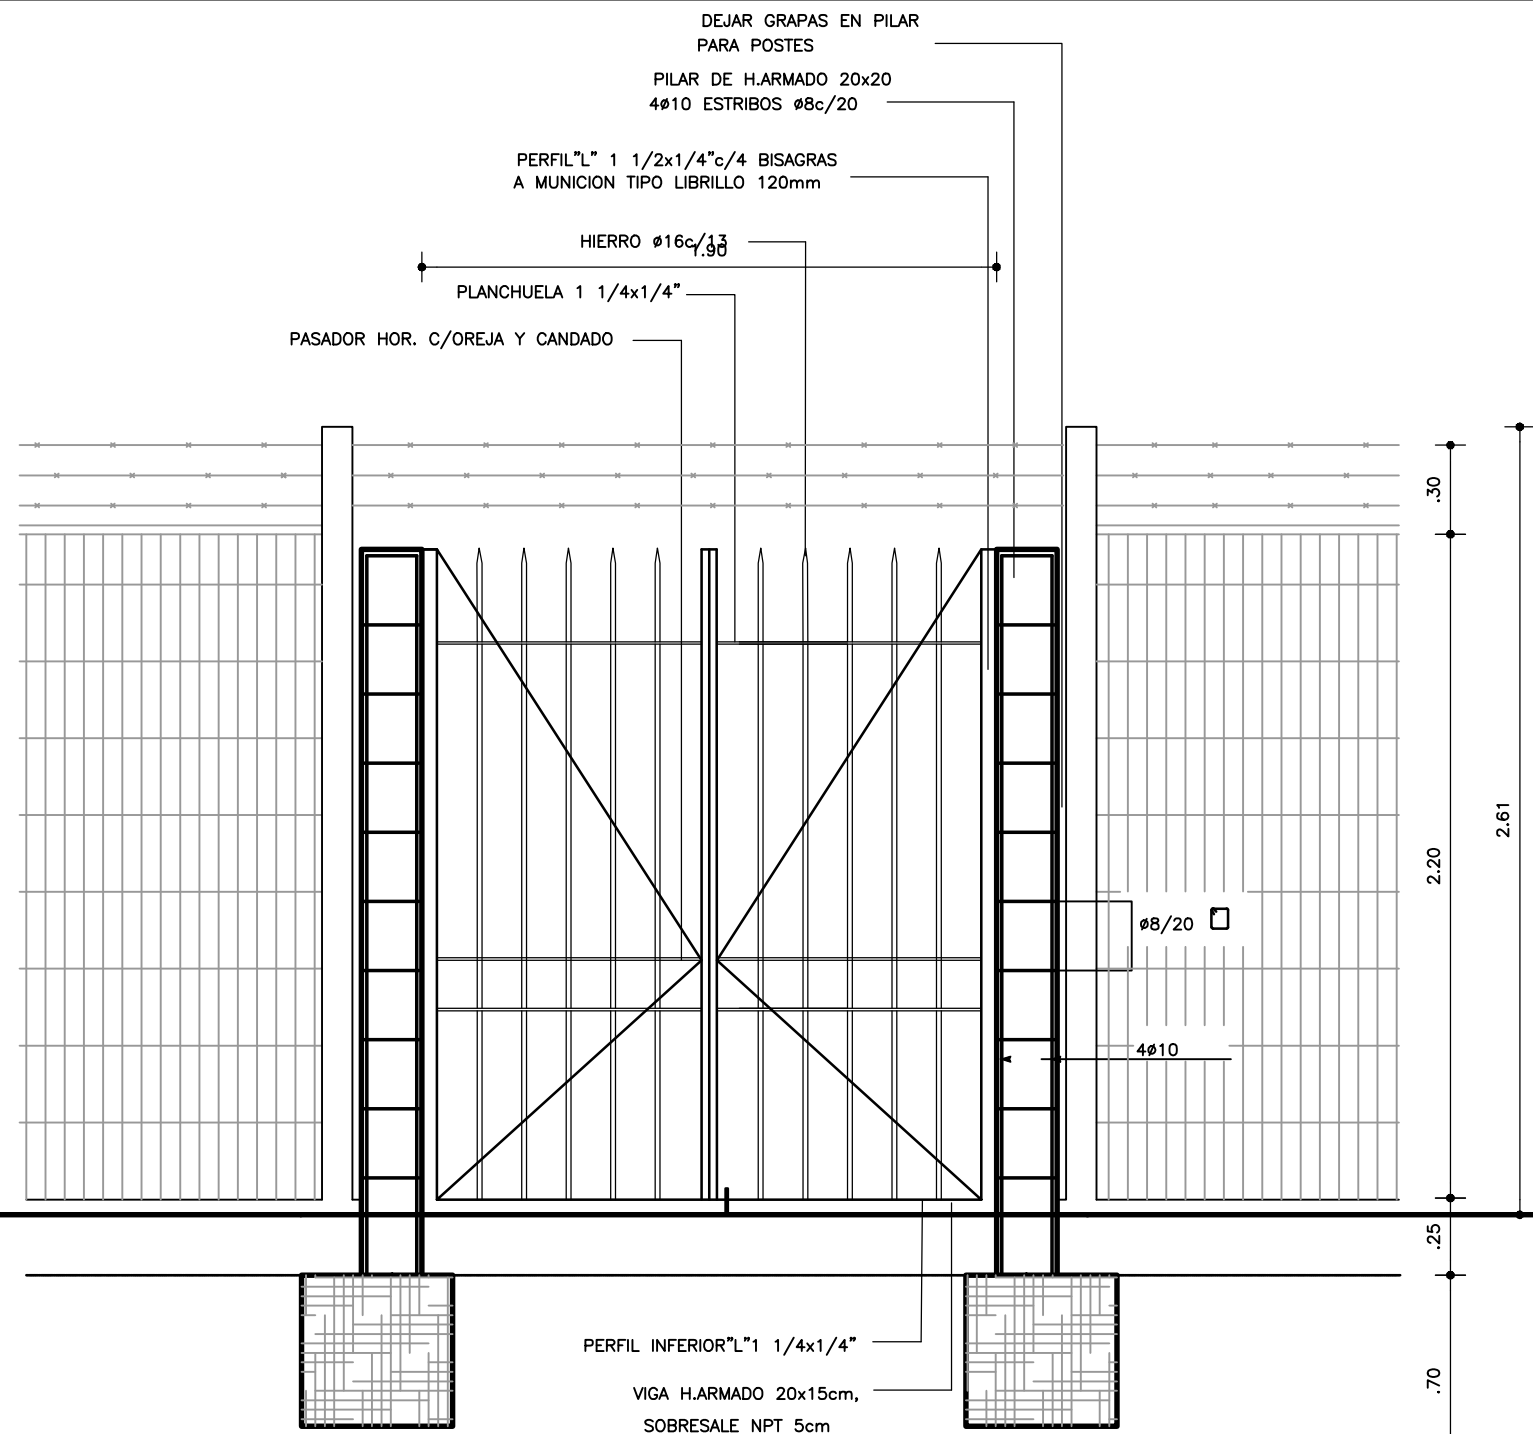



CASETA DE GAS PARA 4 TUBOS DE 45 kg esc 1/20

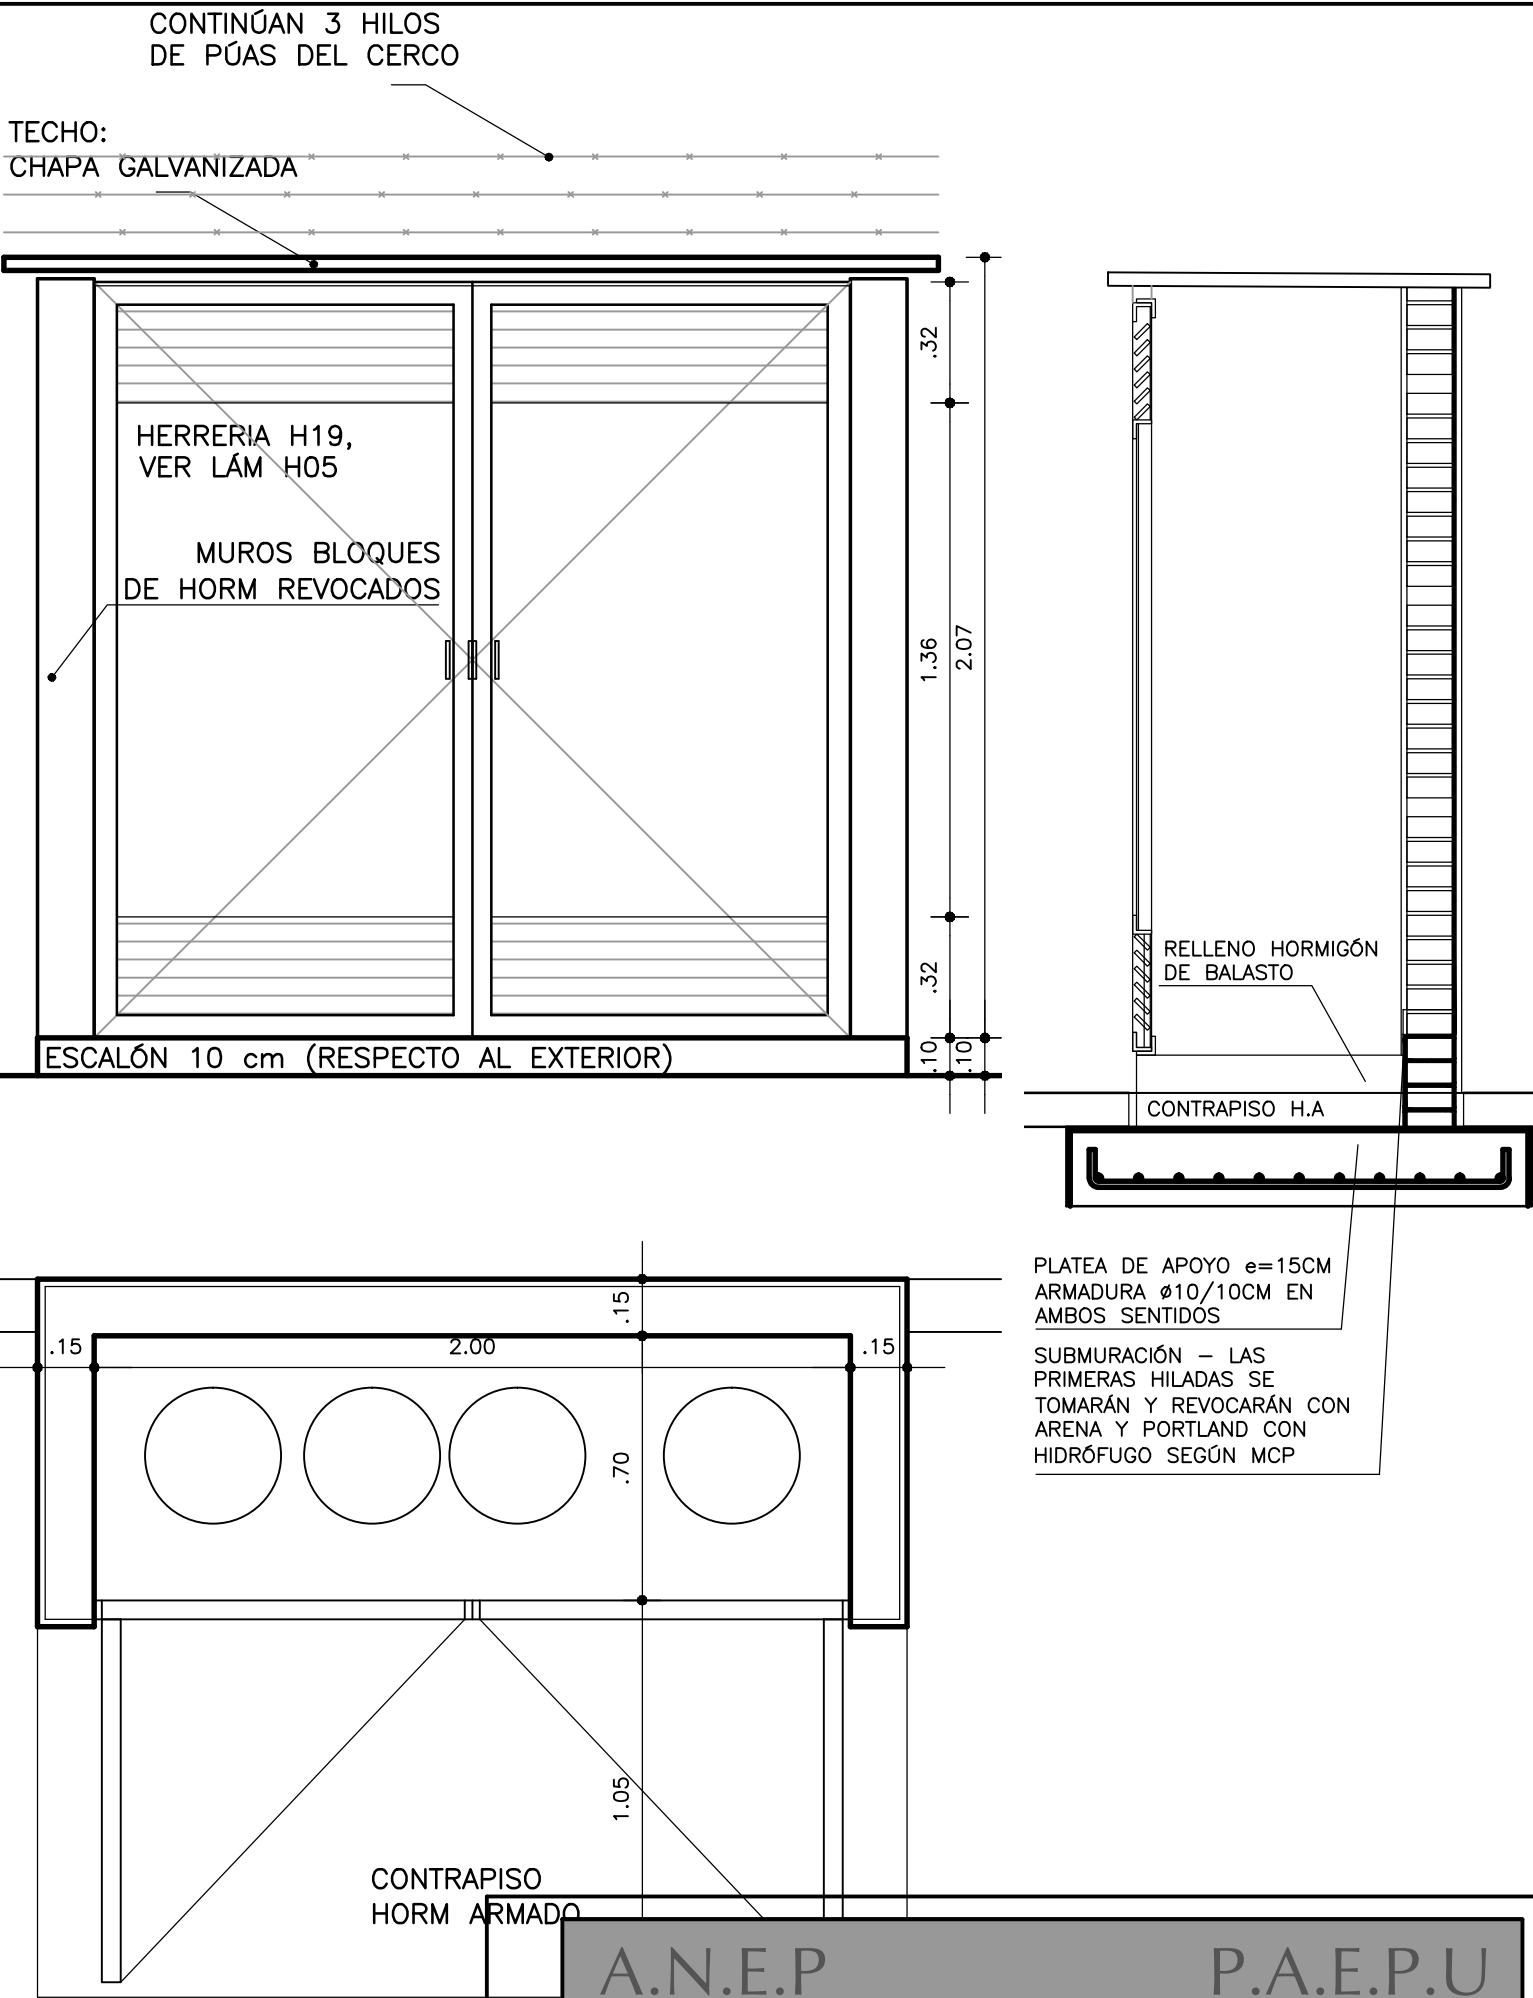

MÁSTILES Y BUSTO DE ARTIGAS - cantidad 1

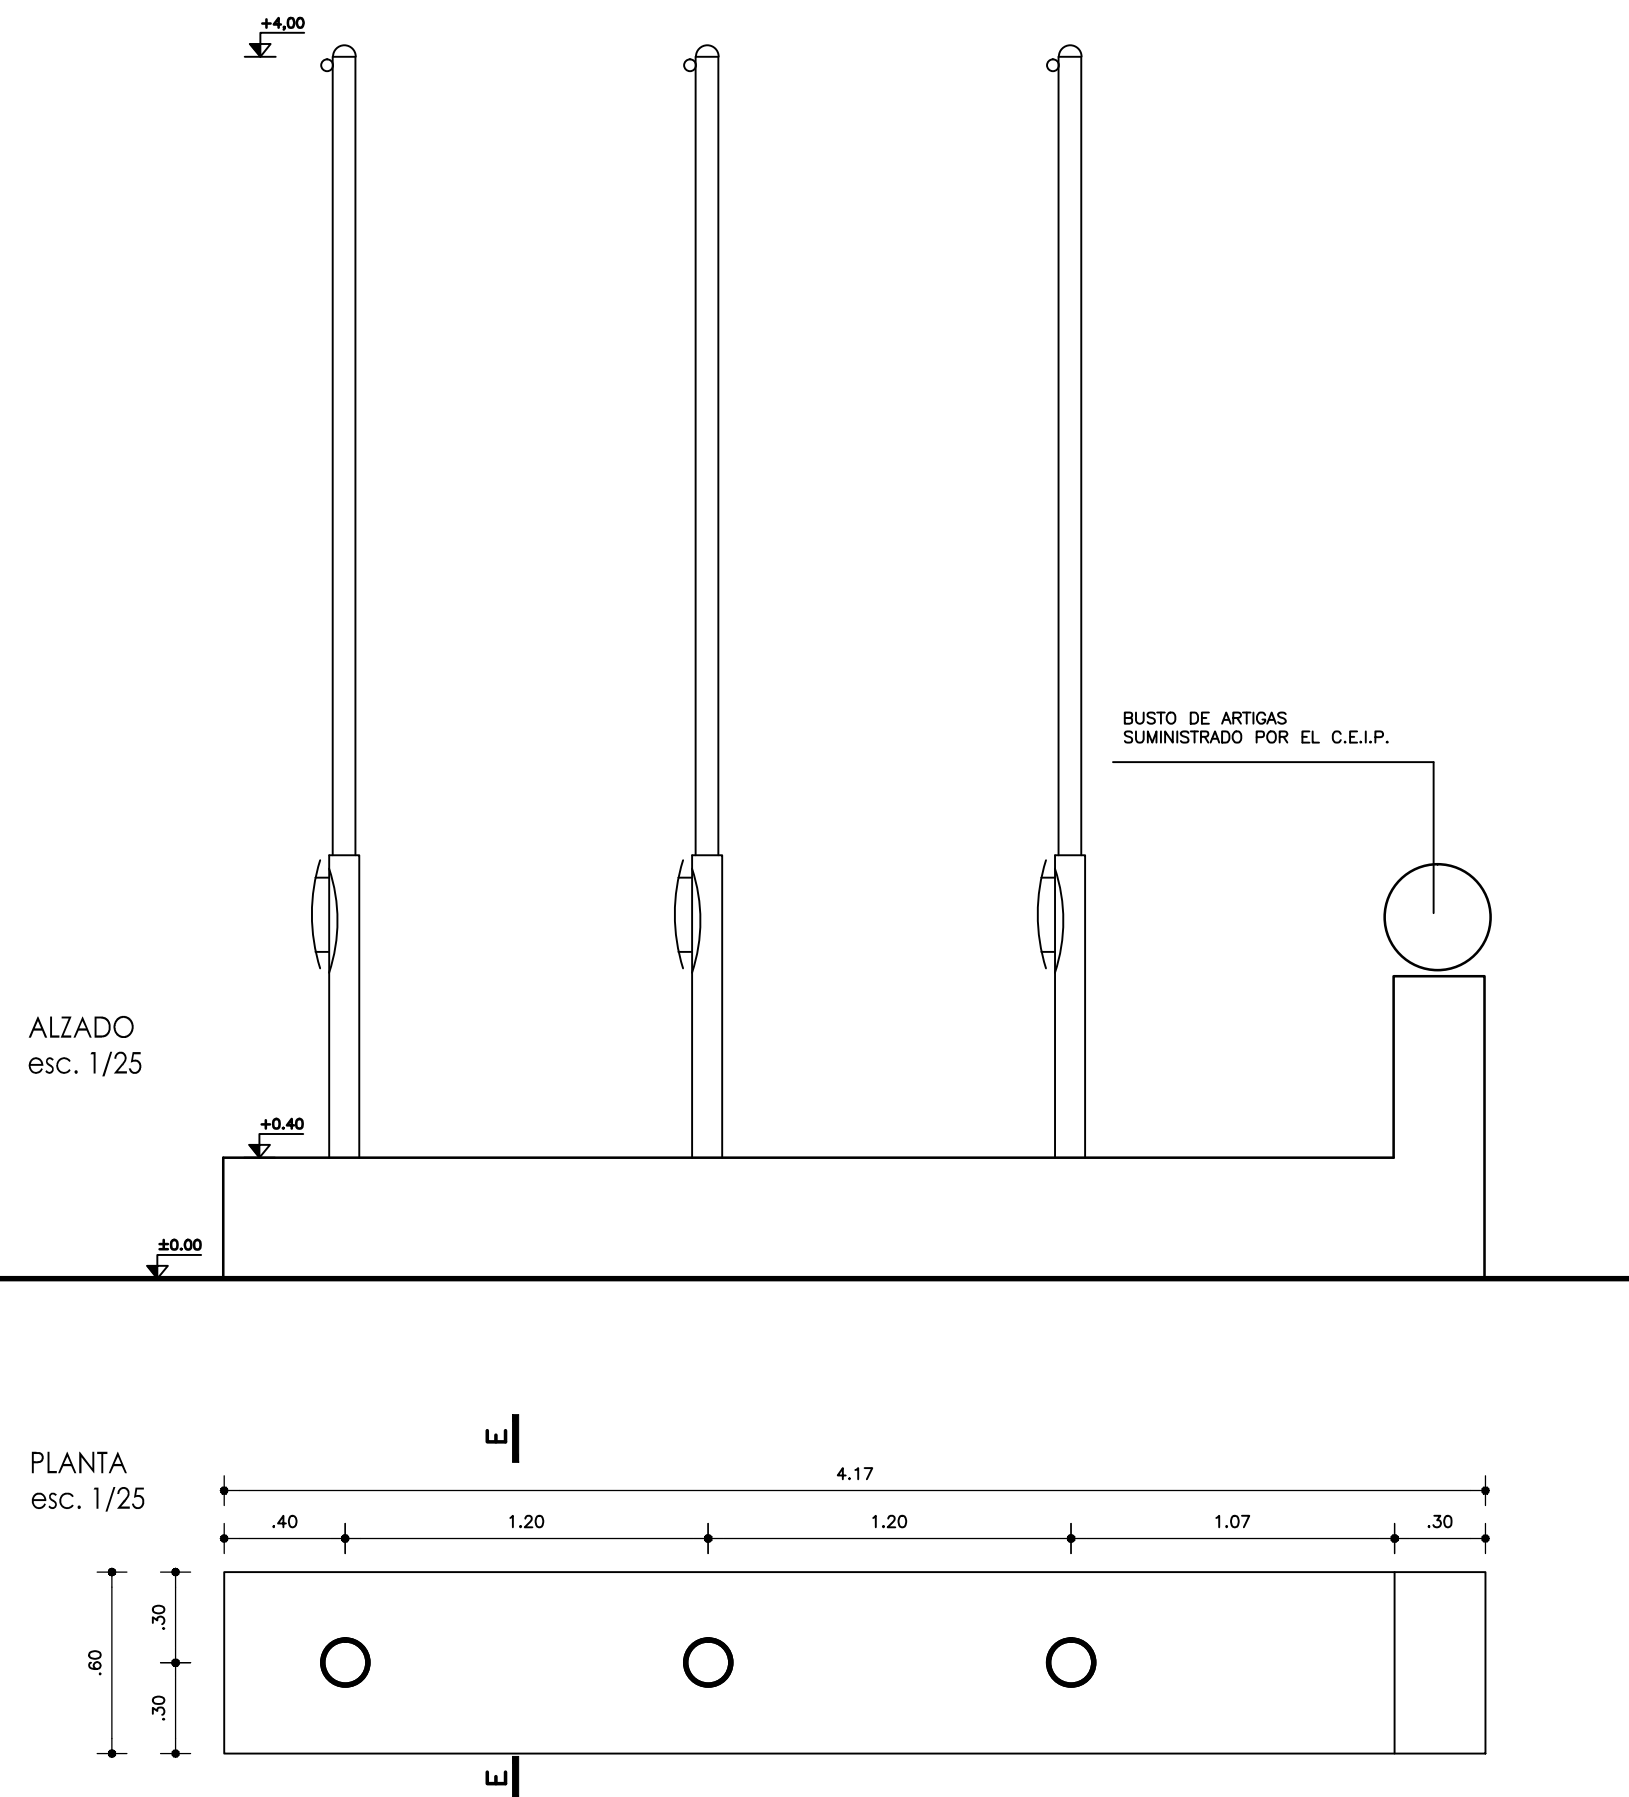

CORDONETA esc 1/5

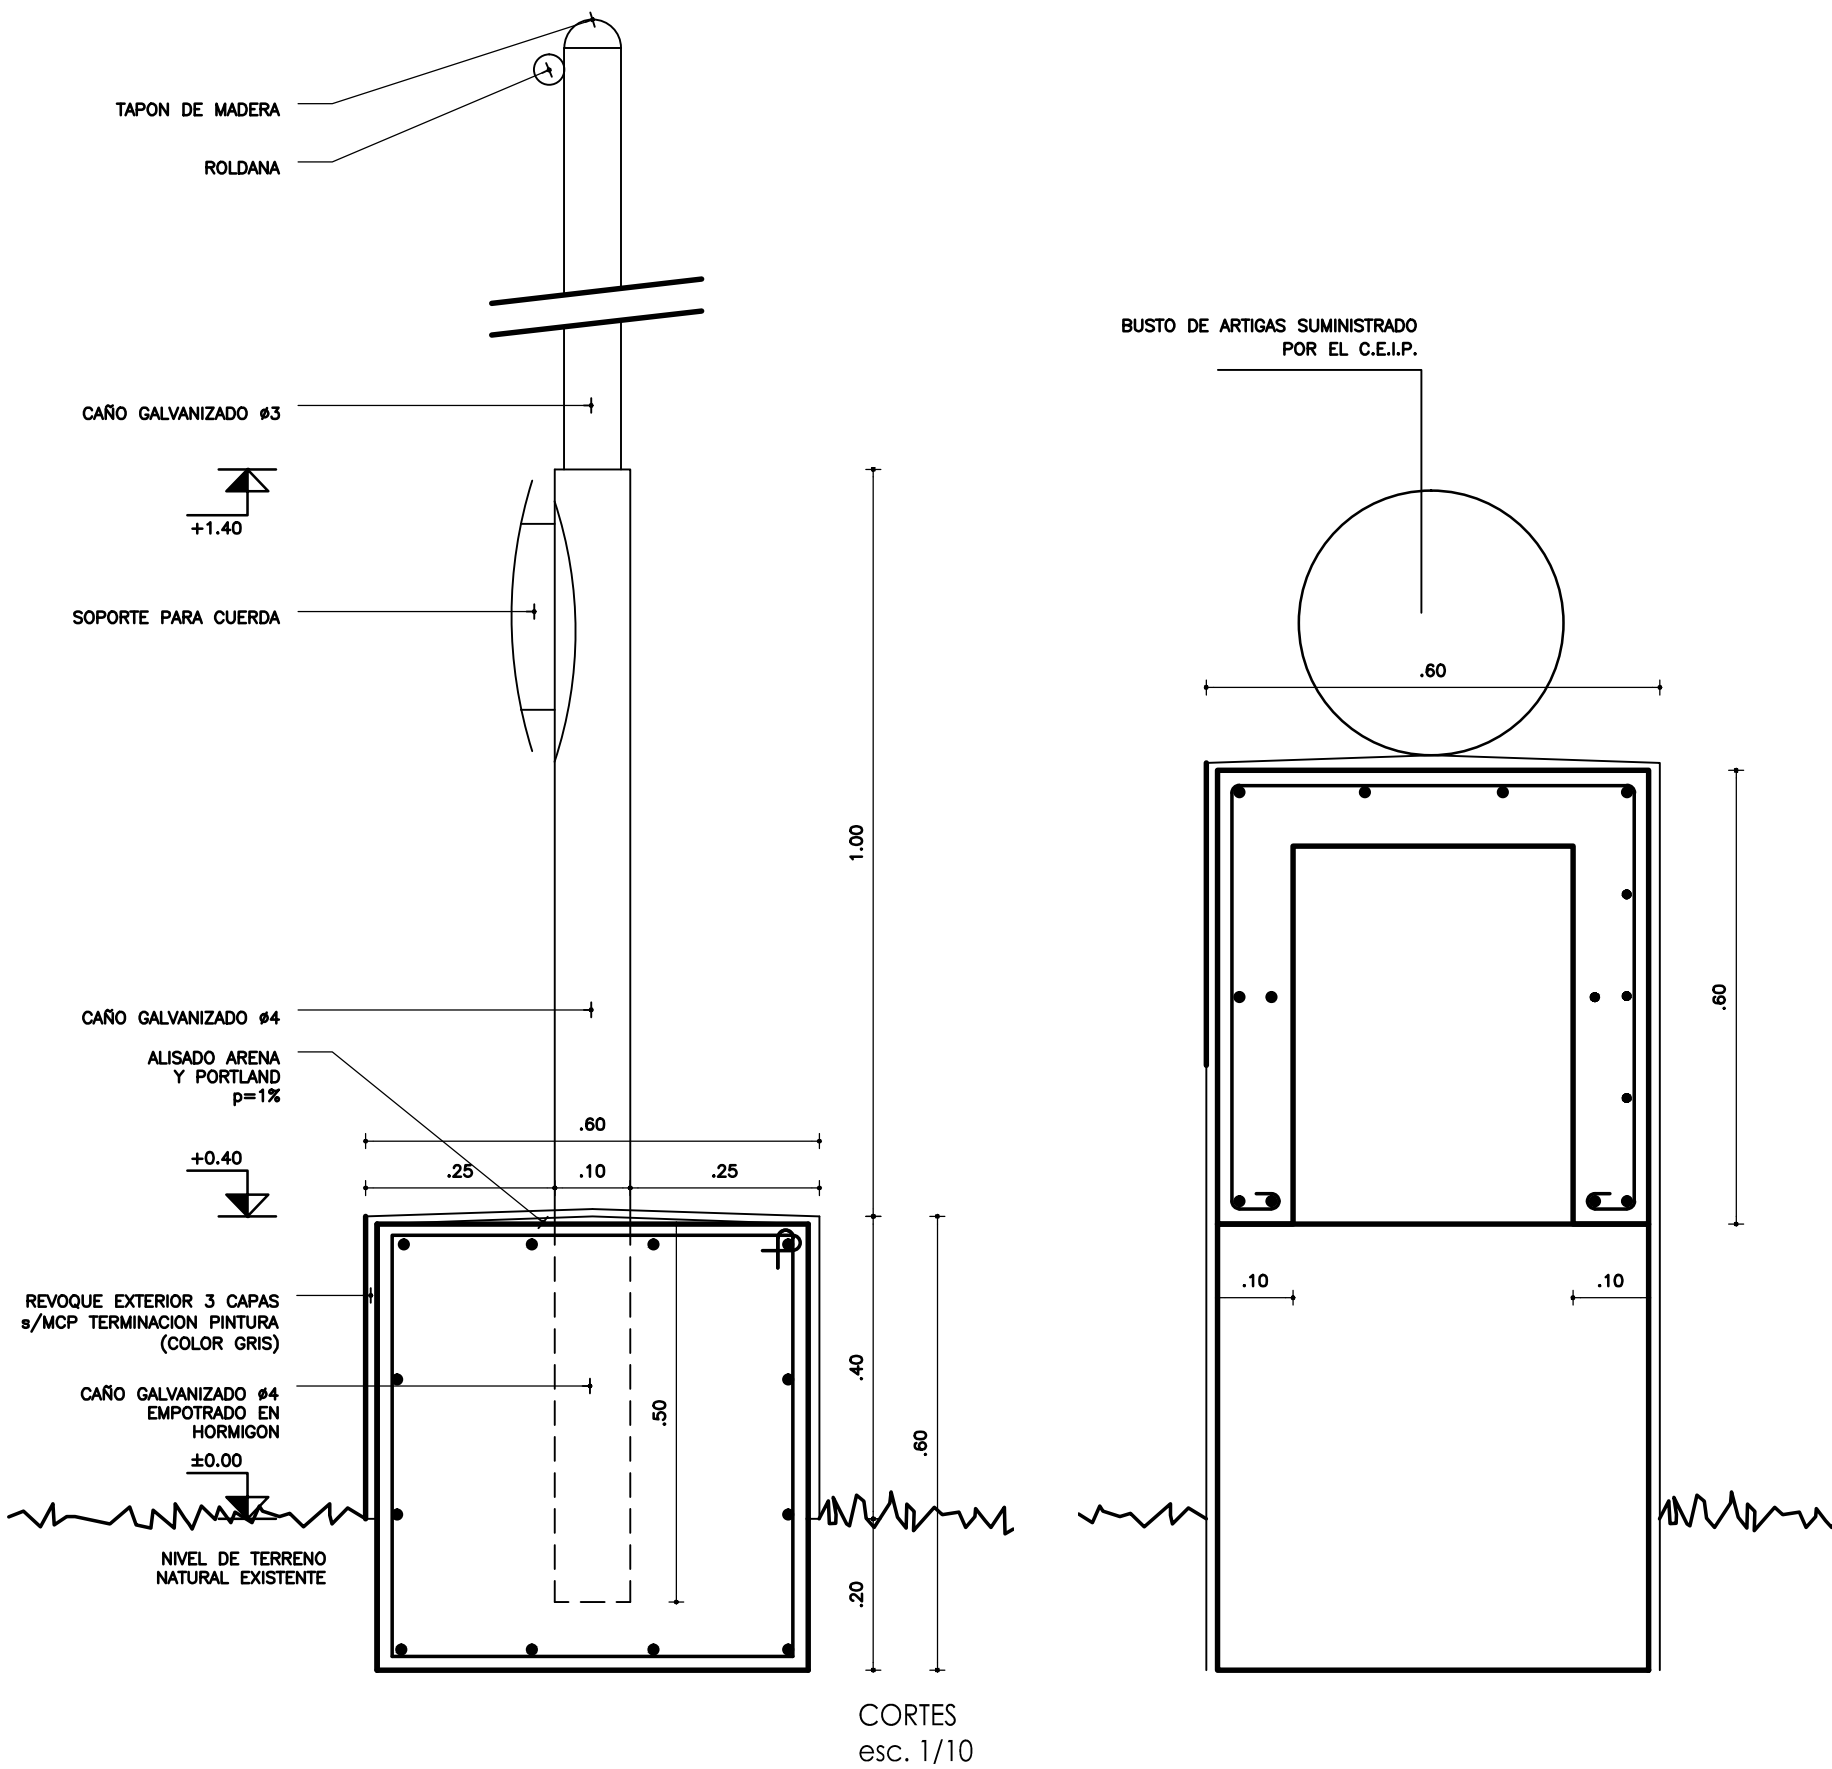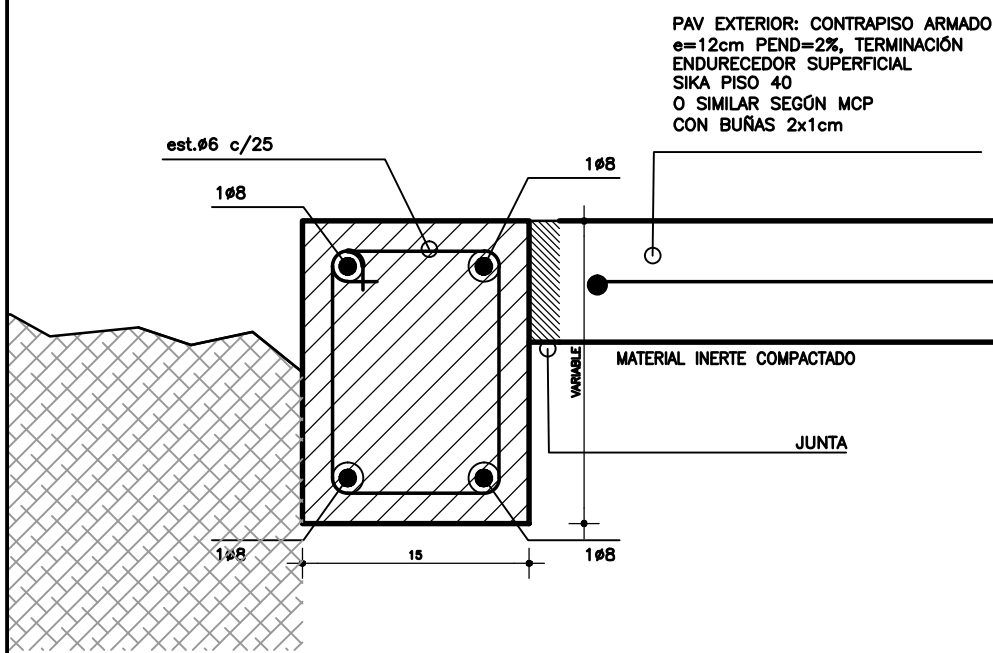

A.N.E.P		P.A.E.P.U	
COMPONENTE PLANTA FISICA			
AREA DE PROYECTOS			
OBRA		LAMINA	
ESCUELA EN BARRIO LOS BULEVARES		A13	
DESCRIPCION		FECHA	
DETALLE ESPACIOS EXTERIORES		varias	
ARCHIVO			
COORD. PLANTA FISICA		COORD. PROYECTO	
ARQ. F. DEFERRARI		ARQ. C. SIVIA	
PROYECTISTA		DIBUJANTE	
MG ARQ PEDRO BARRAN		ARQ. JIMENA GILARDONI	