



PLANTA - esc 1/50

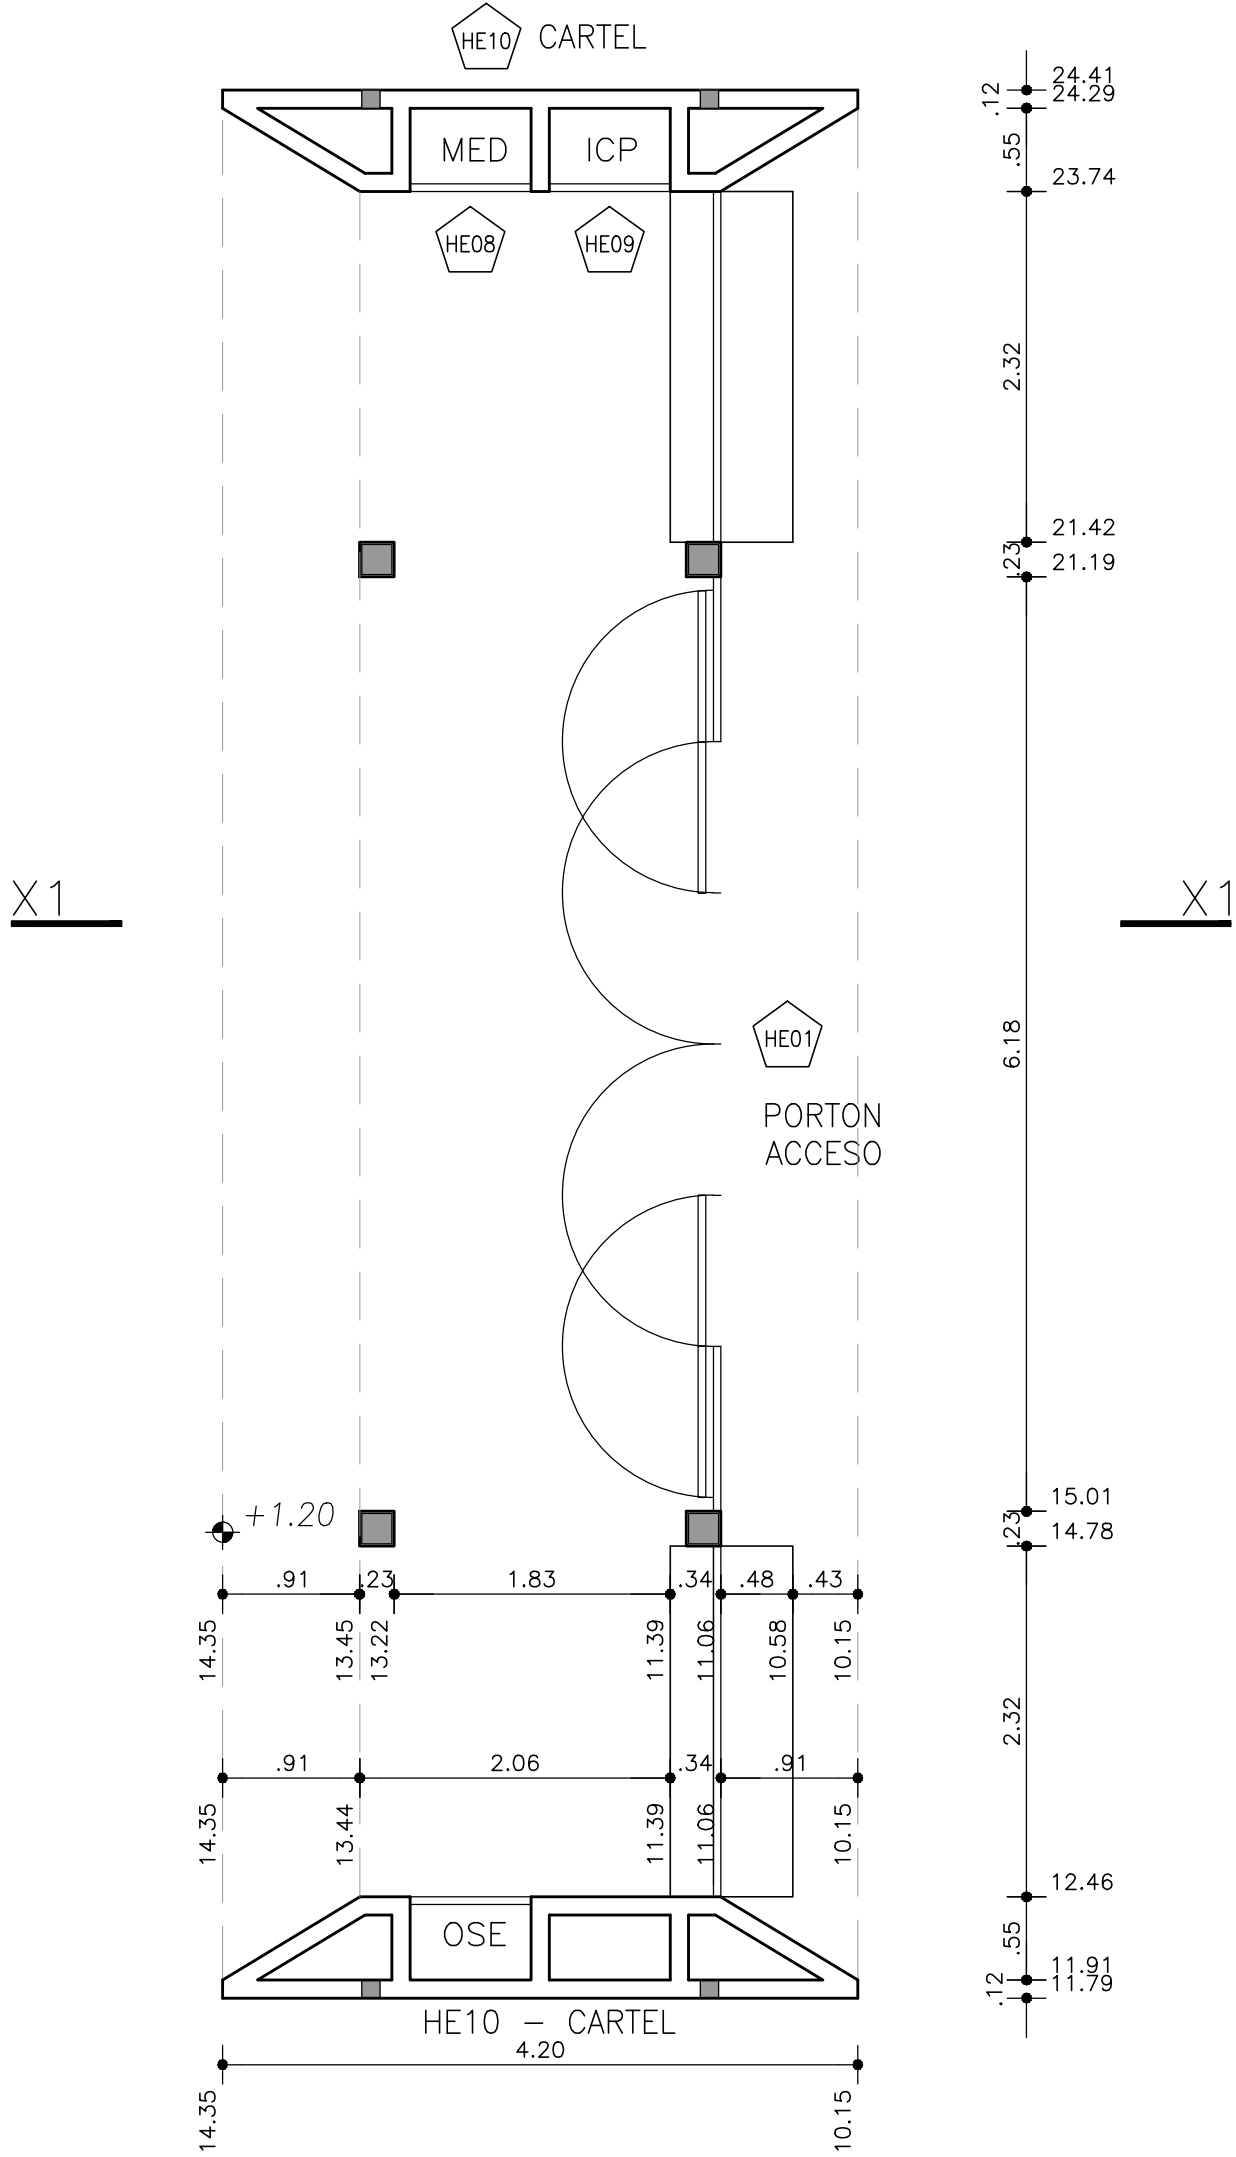


FACHADAS ACCESO esc 1/50

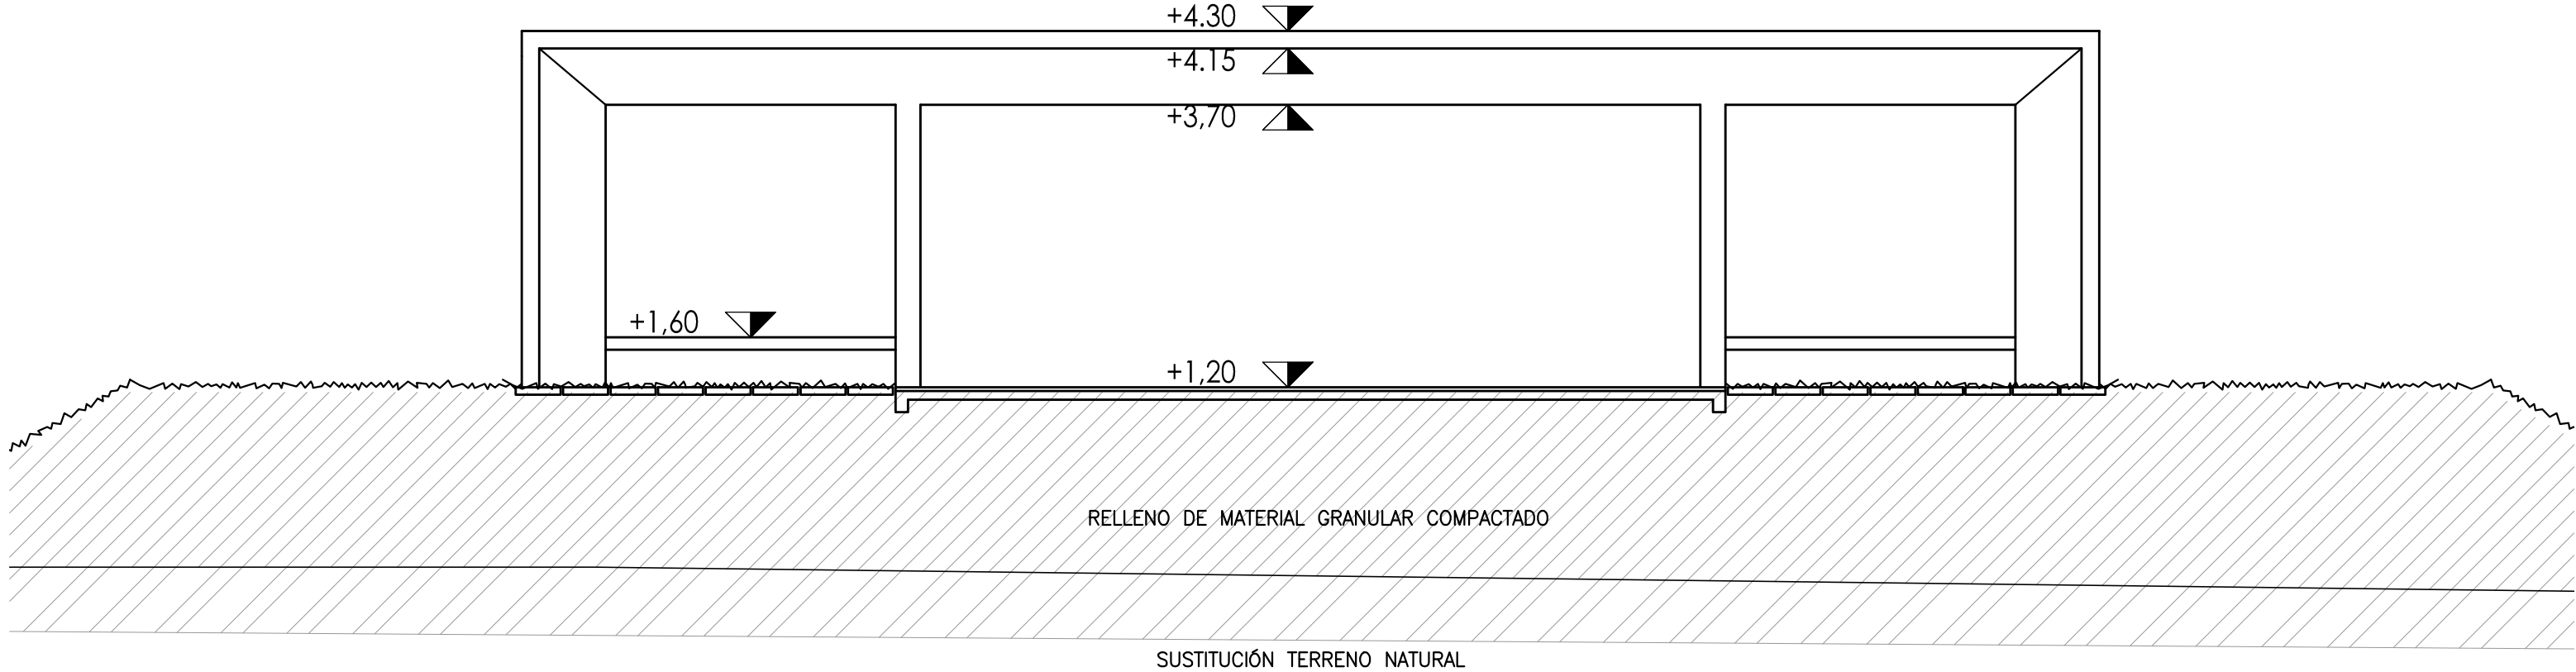


MURO PORTANTE:
CERÁMICO MACIZO CON MORTERO
DE CEMENTO
(VER DETALLE EN ESTRUCTURA B04)

TERMINACIÓN:
REVOQUE EXTERIOR GRIS CON BUÑAS,
SEGÚN MCP

FACHADA LATERAL

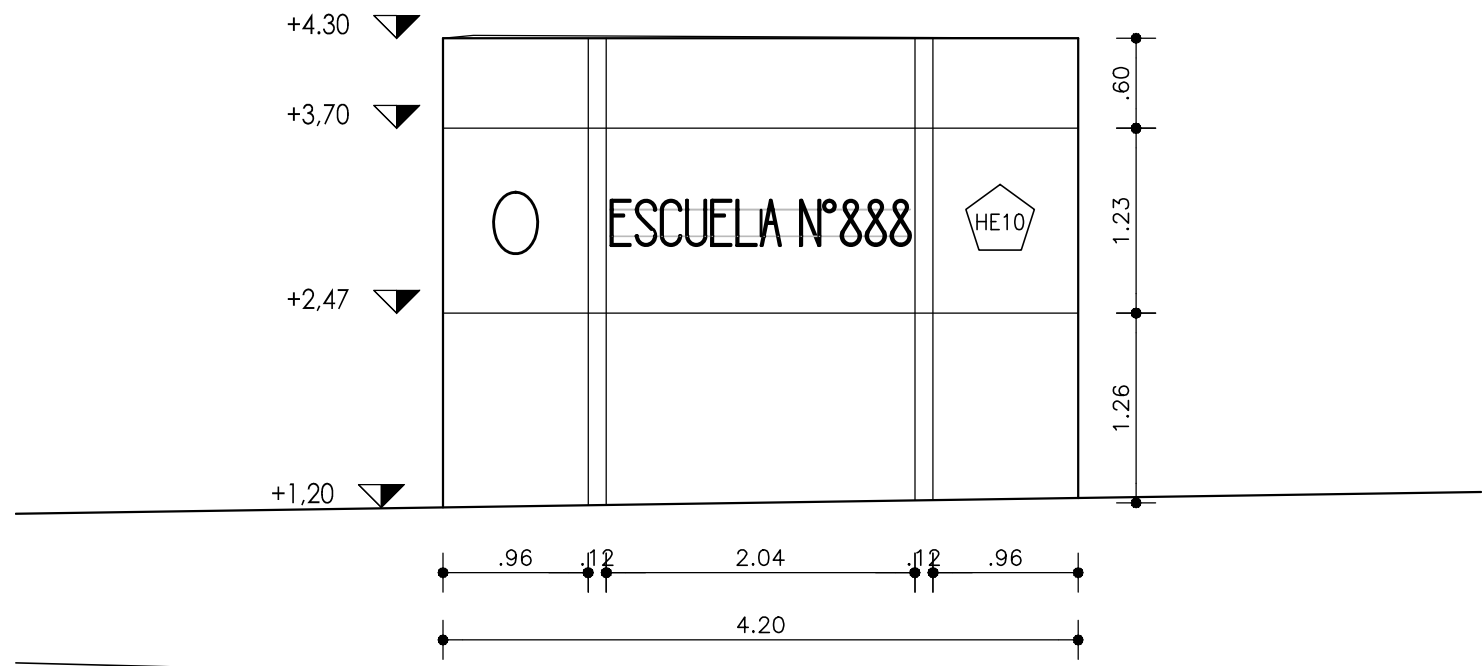

CORTE X1 esc 1/50

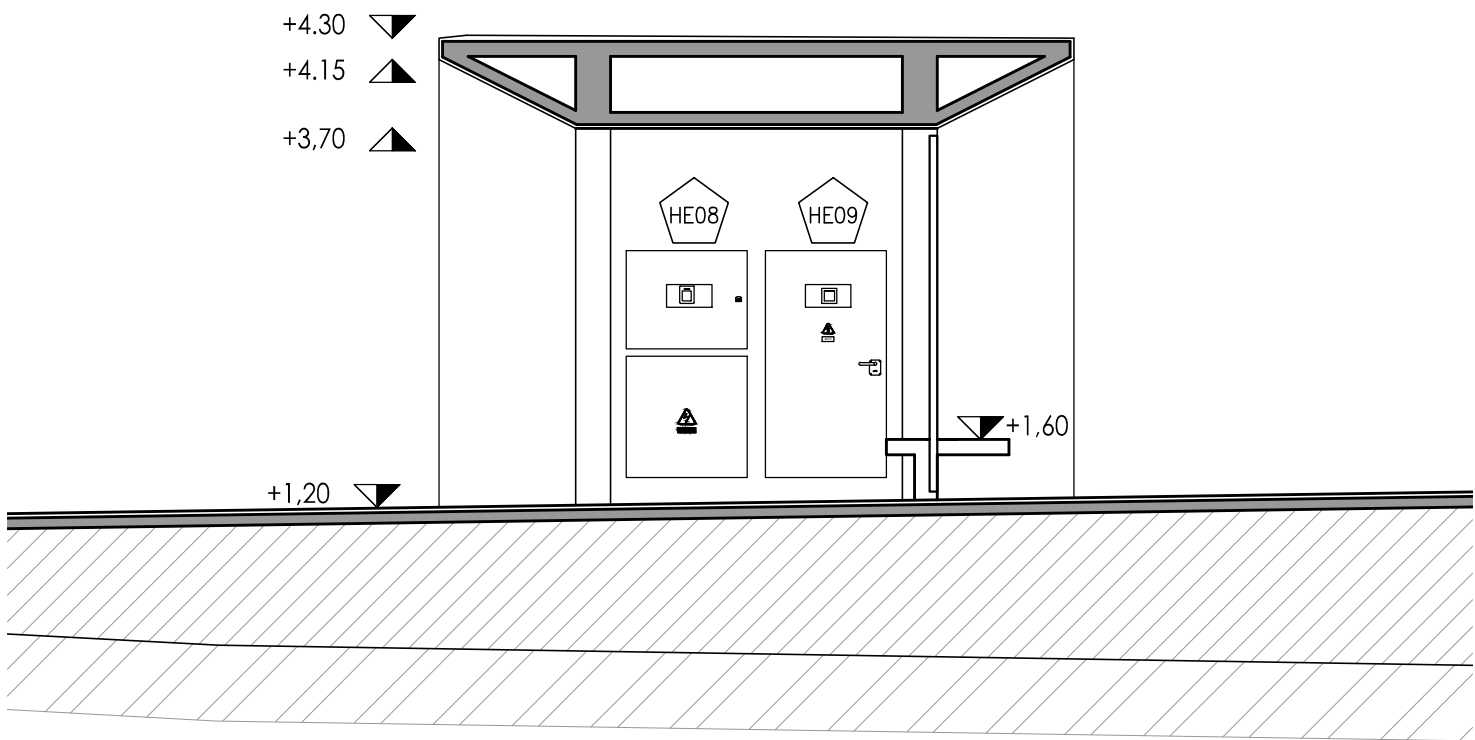

A.N.E.P P.A.E.P.U

COMPONENTE PLANTA FISICA
AREA DE PROYECTOS

LAMINA

A14

TIPOS

OBRA ESCUELA EN BARRIO LOS BULEVARES
MONTEVIDEO

DESCRIPCION DETALLE ACCESO FECHA ESCALA
- - - - -

ARCHIVO -

COORD. PLANTA FISICA ARQ. F. DEFERRARI
COORD. PROYECTO ARQ. C. SITYA

PROYECTISTA MG ARQ. PEDRO BARRAN
DIBUJANTE ARQ. JIMENA GILARDONI