

PLANTA DE PILOTES

escala 1:75




FUNDACIÓN POR PILOTES:

- INDICA NIVELES DE CARA SUPERIOR DE PILOTES TERMINADOS
- SE INDICA DESCARGA SOBRE PILOTES EN TONELADAS

PILOTES ACCESO

escala 1:75

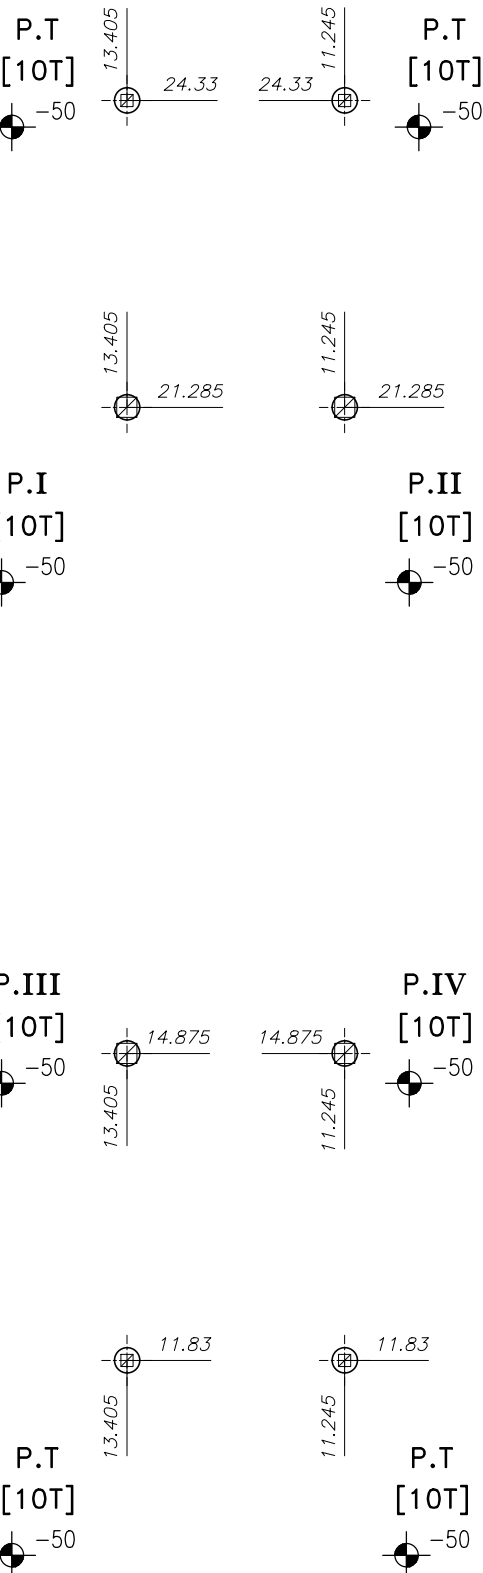

A.N.E.P P.A.E.P.U

|                          |                                 |            |        |
|--------------------------|---------------------------------|------------|--------|
| COMPONENTE PLANTA FISICA |                                 | LAMINA B01 |        |
| AREA DE PROYECTOS        |                                 | TIPOS --   |        |
| OBRA                     | ESCUELA EN BARRIO LOS BULEVARES |            |        |
| DESCRIPCION              |                                 | FECHA      | ESCALA |
| ESTRUCTURA - PILOTAJE    |                                 | OCT/2016   | 1/75   |
| ARCHIVO                  | LOS BULEVARES/ALZADOS.DWG       |            |        |
| COORD. PLANTA FISICA     | COORD. PROYECTO                 |            |        |
| ARQ. F. DEFERRARI        | ARQ. G. SIYA                    |            |        |
| PROYECTISTA              | COLABORADOR/A                   |            |        |
| MG ARQ PEDRO BARRÁN      | ARQ. JIMENA GILARDONI           |            |        |