

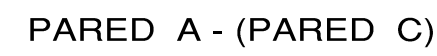


escala 1:50

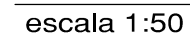


- V.351  
(17x50)

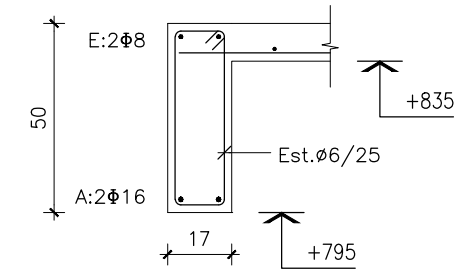


- DETALLE GENERAL DE CHAFLANES INTERIORES EN TANQUES

escala 1:20

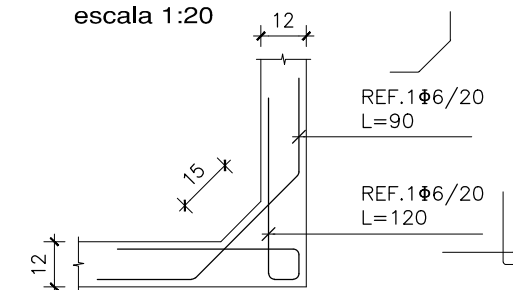

- DETALLE DE REFUERZOS  
EN TAPAS DE INSPECCIÓN PARED D  
escala 1:20

escala 1:20

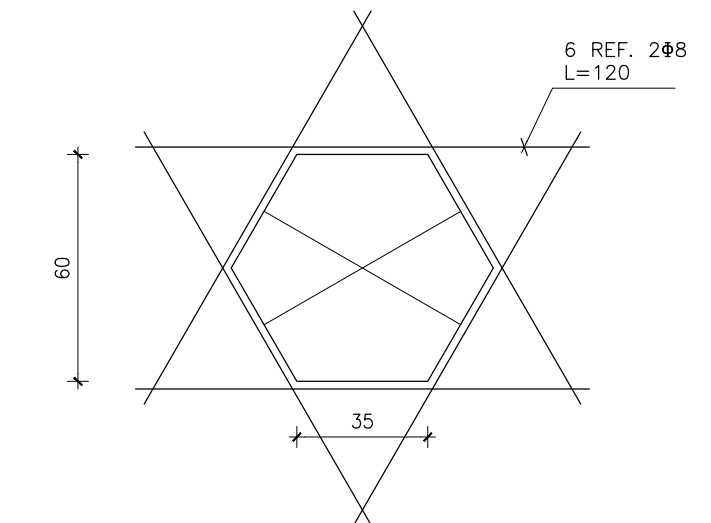

A.N.E.P

P.A.E.P.U

COMPONENTE PLANTA FISICA

AREA DE PROYECTOS

LAMINA

B09

OBRA

ESCUELA EN BARRIO LOS BULEVARES  
MONTEVIDEO

TIPOS

DESCRIPCION	ESTRUCTURA – TANQUE DE AGUA
-------------	-----------------------------

A	ESCALA
1/2016	1/50

ARCHIVO	LOS BULEVARES/ALZADOS.DWG
---------	---------------------------

COORD. PLANTA FISICA  
ARQ. F. DEFERRARI

COORD. PROYECTO	
ARQ. C. SITYA	-----

PROYECTISTA  
MG ARQ PEDRO BARRÁN \_ \_ \_ \_ \_

COLABORADOR/A  
ARQ. JIMENA GILARDONI