VISTA INTERIOR GABINETES MEDIDORES

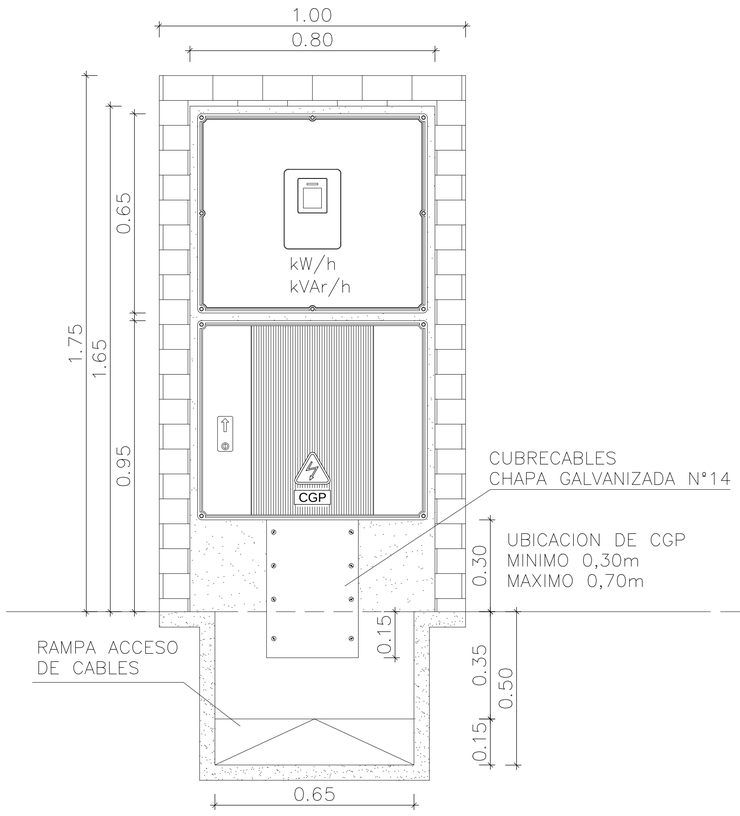

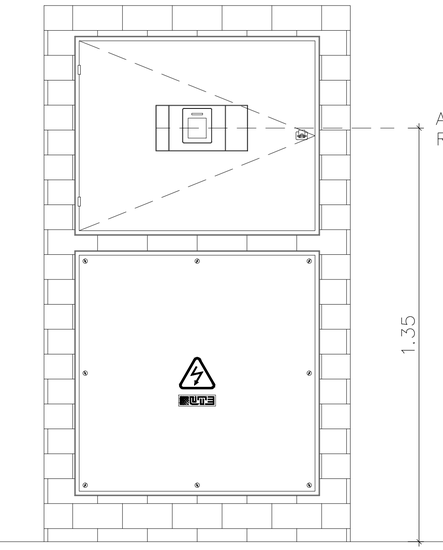

VISTA FRONTAL GABINETES MEDIDORES

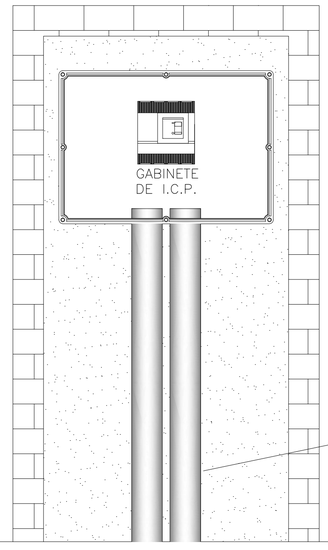

VISTA INTERIOR NICHO ICP

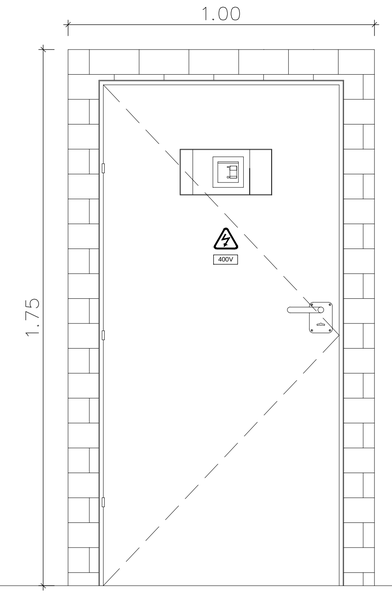

VISTA FRONTAL NICHO ICP

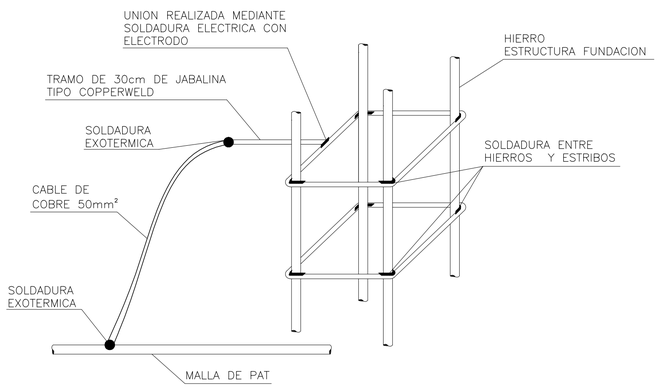

DETALLE DE ATERRAMIENTO
ARMADURA DE PILARES
SIN ESCALA

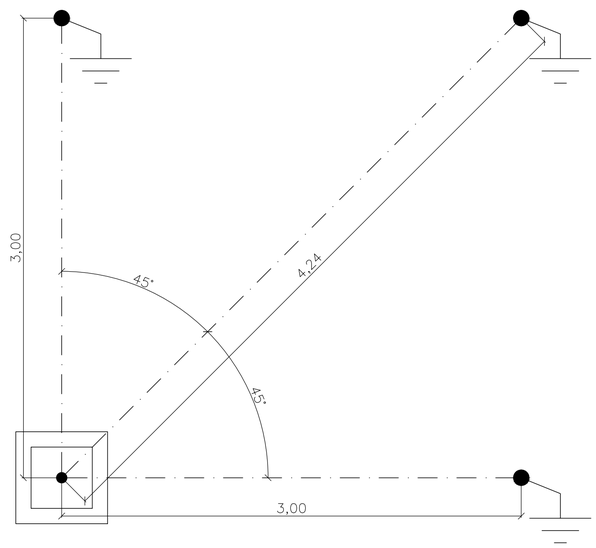

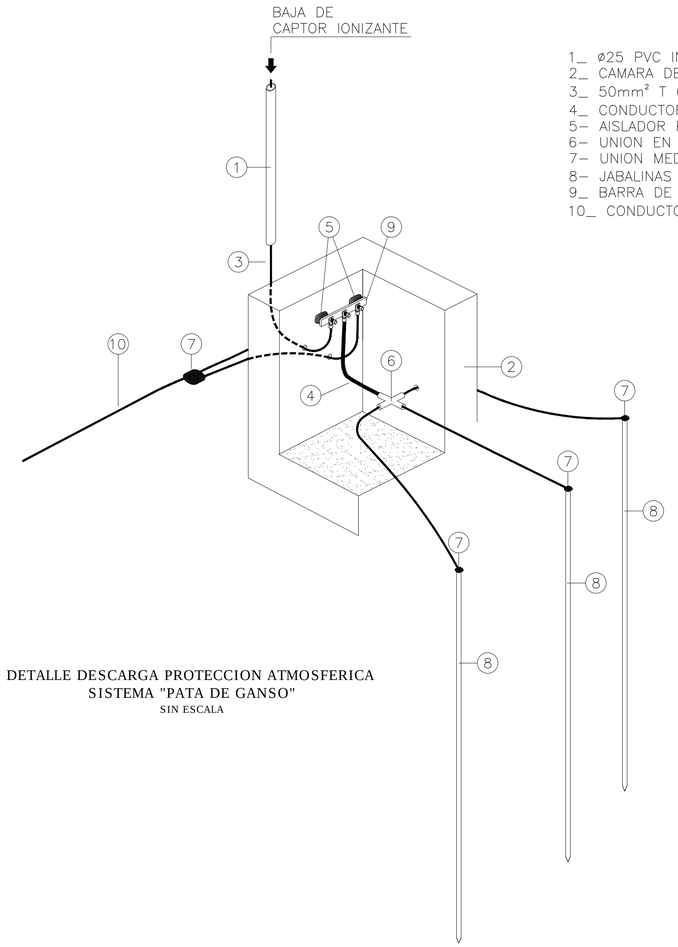

DETALLE DESCARGA PROTECCION ATMOSFERICA
SISTEMA "PATA DE GANSO"
SIN ESCALA

1_ ø25 PVC INSTALADO EN FORMA APARENTE EN COLUMNA
2_ CAMARA DE PUESTA A TIERRA 40x40x70cm
3_ 50mm² T Cu DESNUDO BAJADA CAPTOR
4_ CONDUCTOR DE COBRE 50mm².
5_ AISLADOR PORTABARRA.
6_ UNION EN CRUZ MEDIANTE SOLDADURA EXOTERMICA.
7_ UNION MEDIANTE SOLDADURA EXOTERMICA.
8_ JABALINAS TIPO COPPERWELD 5/8"x2000mm (R<5Ω).
9_ BARRA DE COBRE 30x5mm
10_ CONDUCTOR DE COBRE 50mm²

AutoCad - Serial Nº: 351-77754339

ACONDICIONAMIENTO ELECTRICO Y LUMINICO

F E L I P E B U R G U E Ñ O
Ingeniero Industrial Eléctrico
CONSULTOR INDEPENDIENTE
Cnel. Raíz 880 – Montevideo – Tel/Fax 355 44 93 – E-MAIL felbur@felbur.com.uy

A.N.E.P P.A.E.P.U

COMPONENTE PLANTA FISICA
AREA DE PROYECTOS

LAMINA ED-02

TIPOS — —

OBRA: ESCUELA EN BARRIO LOS BULEVARES
MONTEVIDEO

DESCRIPCION: DETALLES VARIOS

FECHA: JUNIO/16

ESCALA: 1/10

ARCHIVO: 3323-au-2016-05-30.dwg

COORD. PLANTA FISICA ARQ. F. DEFERRARI ----------	COORD. PROYECTO ARQ. C. SITYA ----------
PROYECTISTA MG ARQ PEDRO BARRYN ----------	COLABORADOR/A ARQ. JIMENA GILARDONI ----------