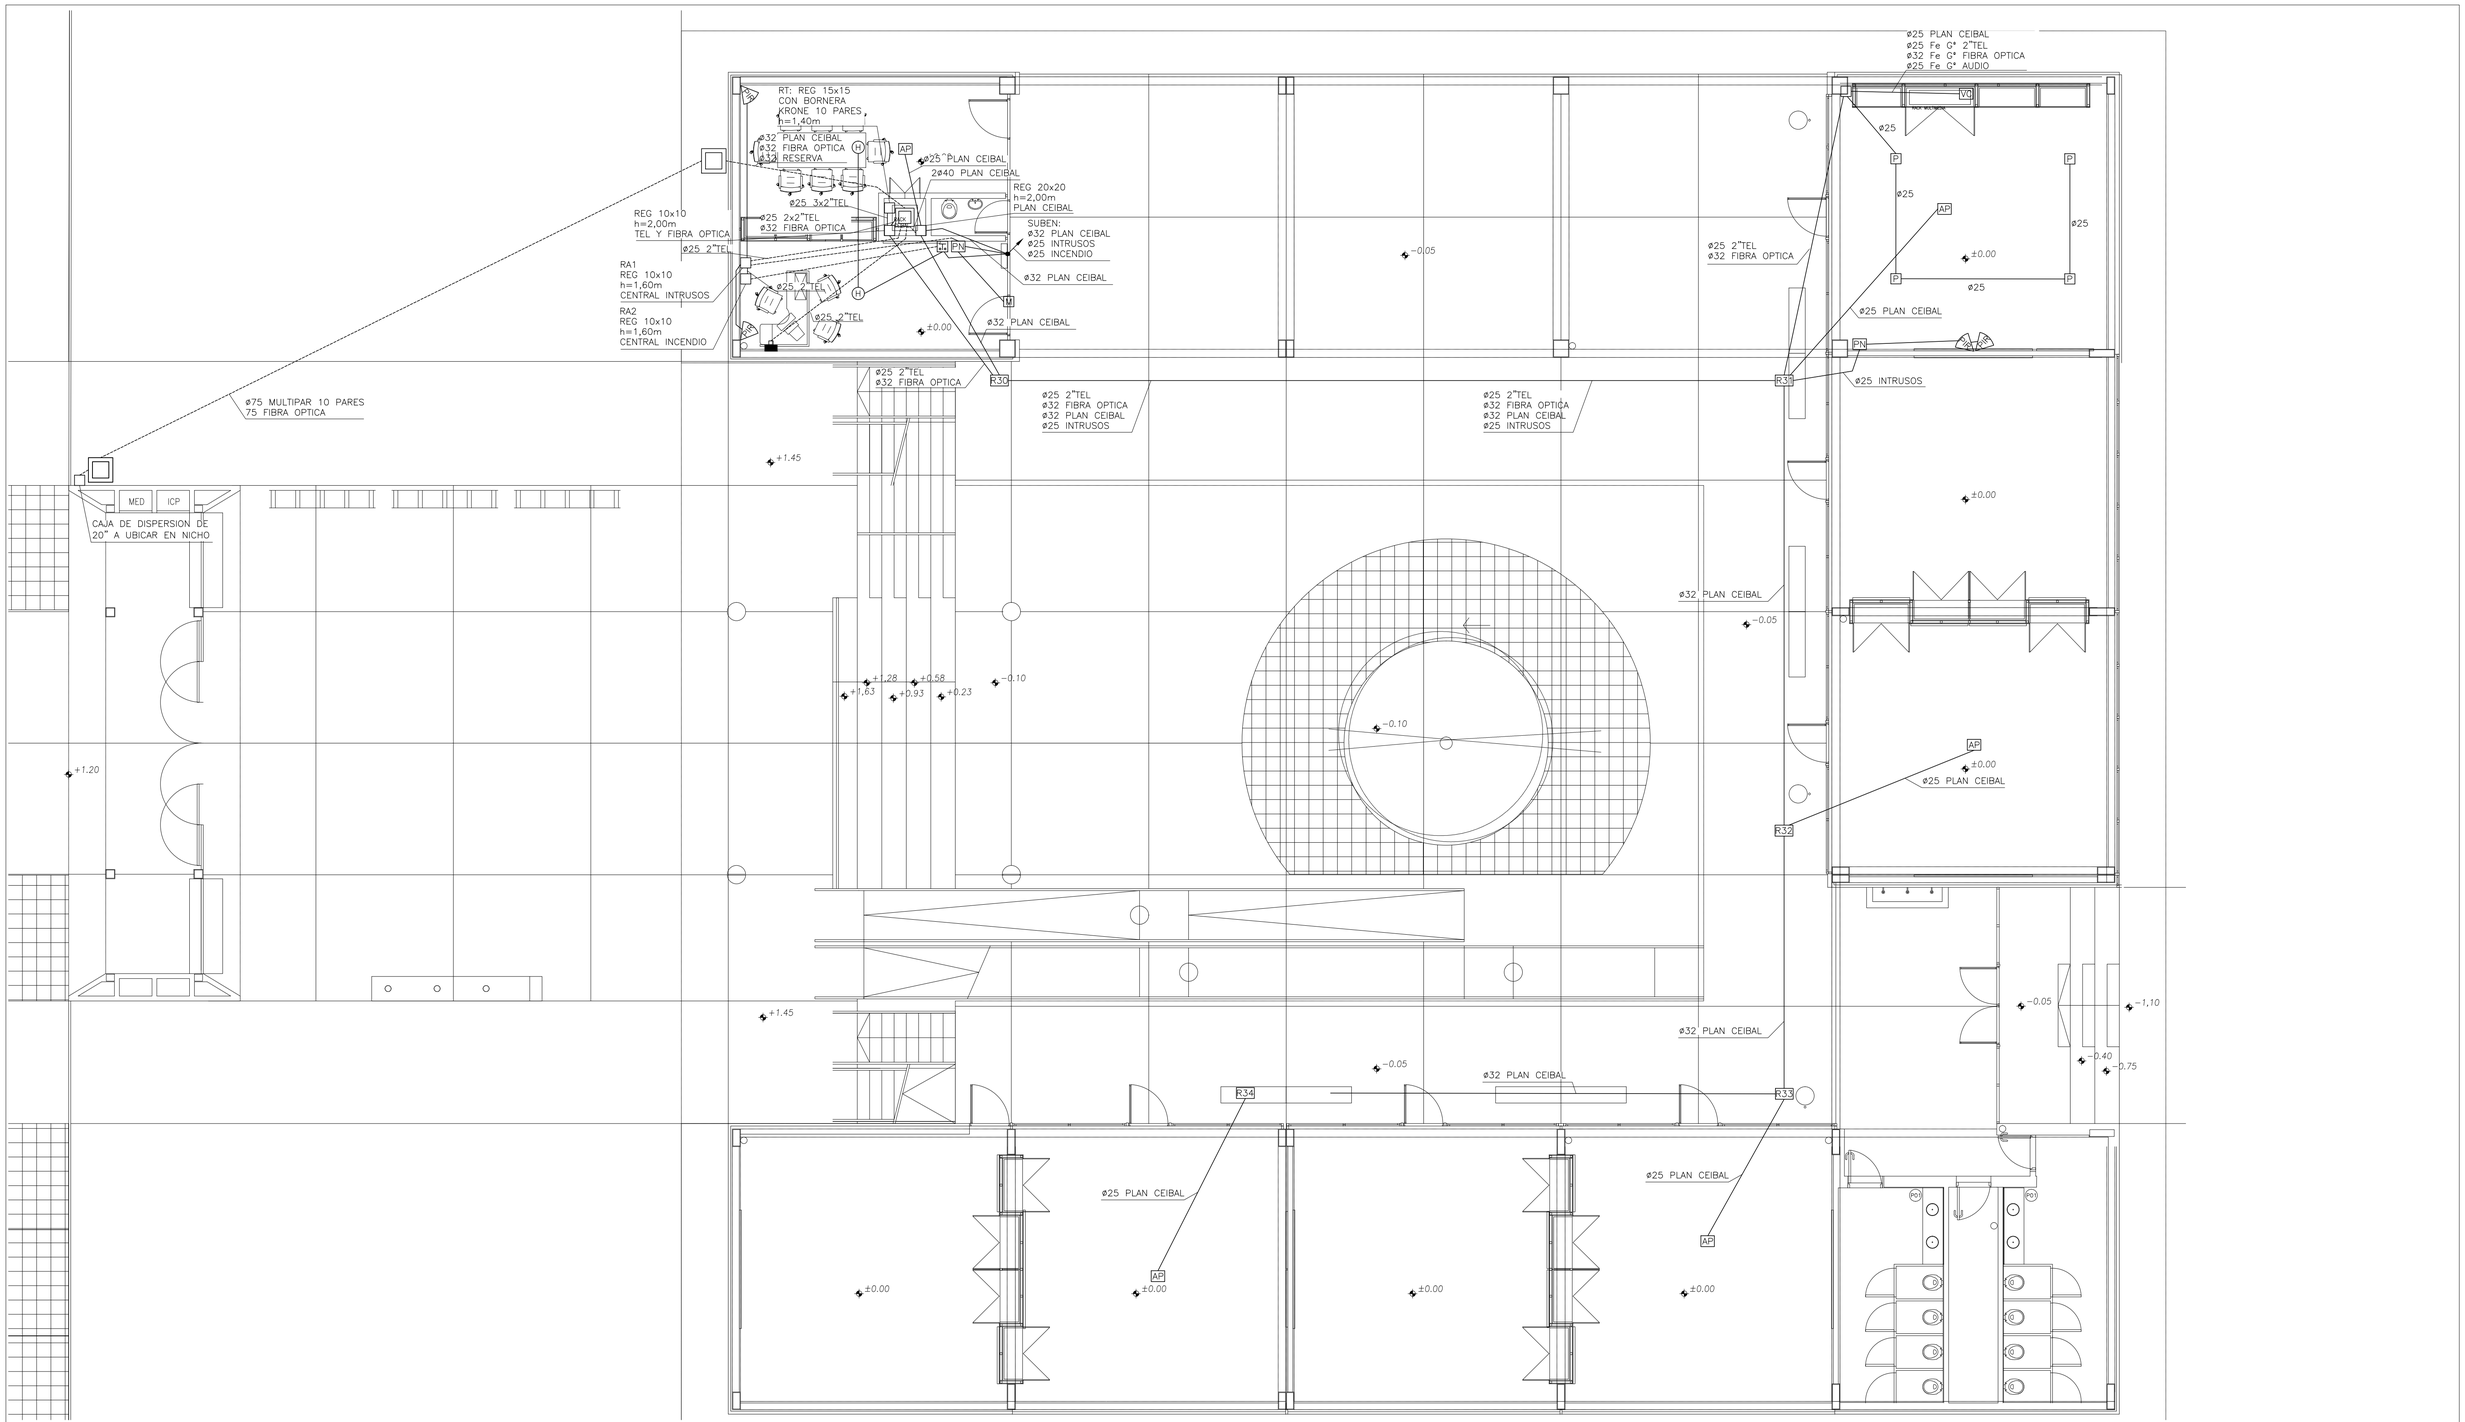
RT: REG 15x15
CON BORNERA
KRONE 10 PARES
h=1,40m
ø32 PLAN CEIBAL
ø32 FIBRA OPTICA
ø32 RESERVA
ø25 3x2"TEL
ø25 2x2"TEL
ø32 FIBRA OPTICA
ø25 2"TEL
ø25 2"TEL
ø25 2"TEL