


DIAGRAMA UNIFILAR TABLERO TC

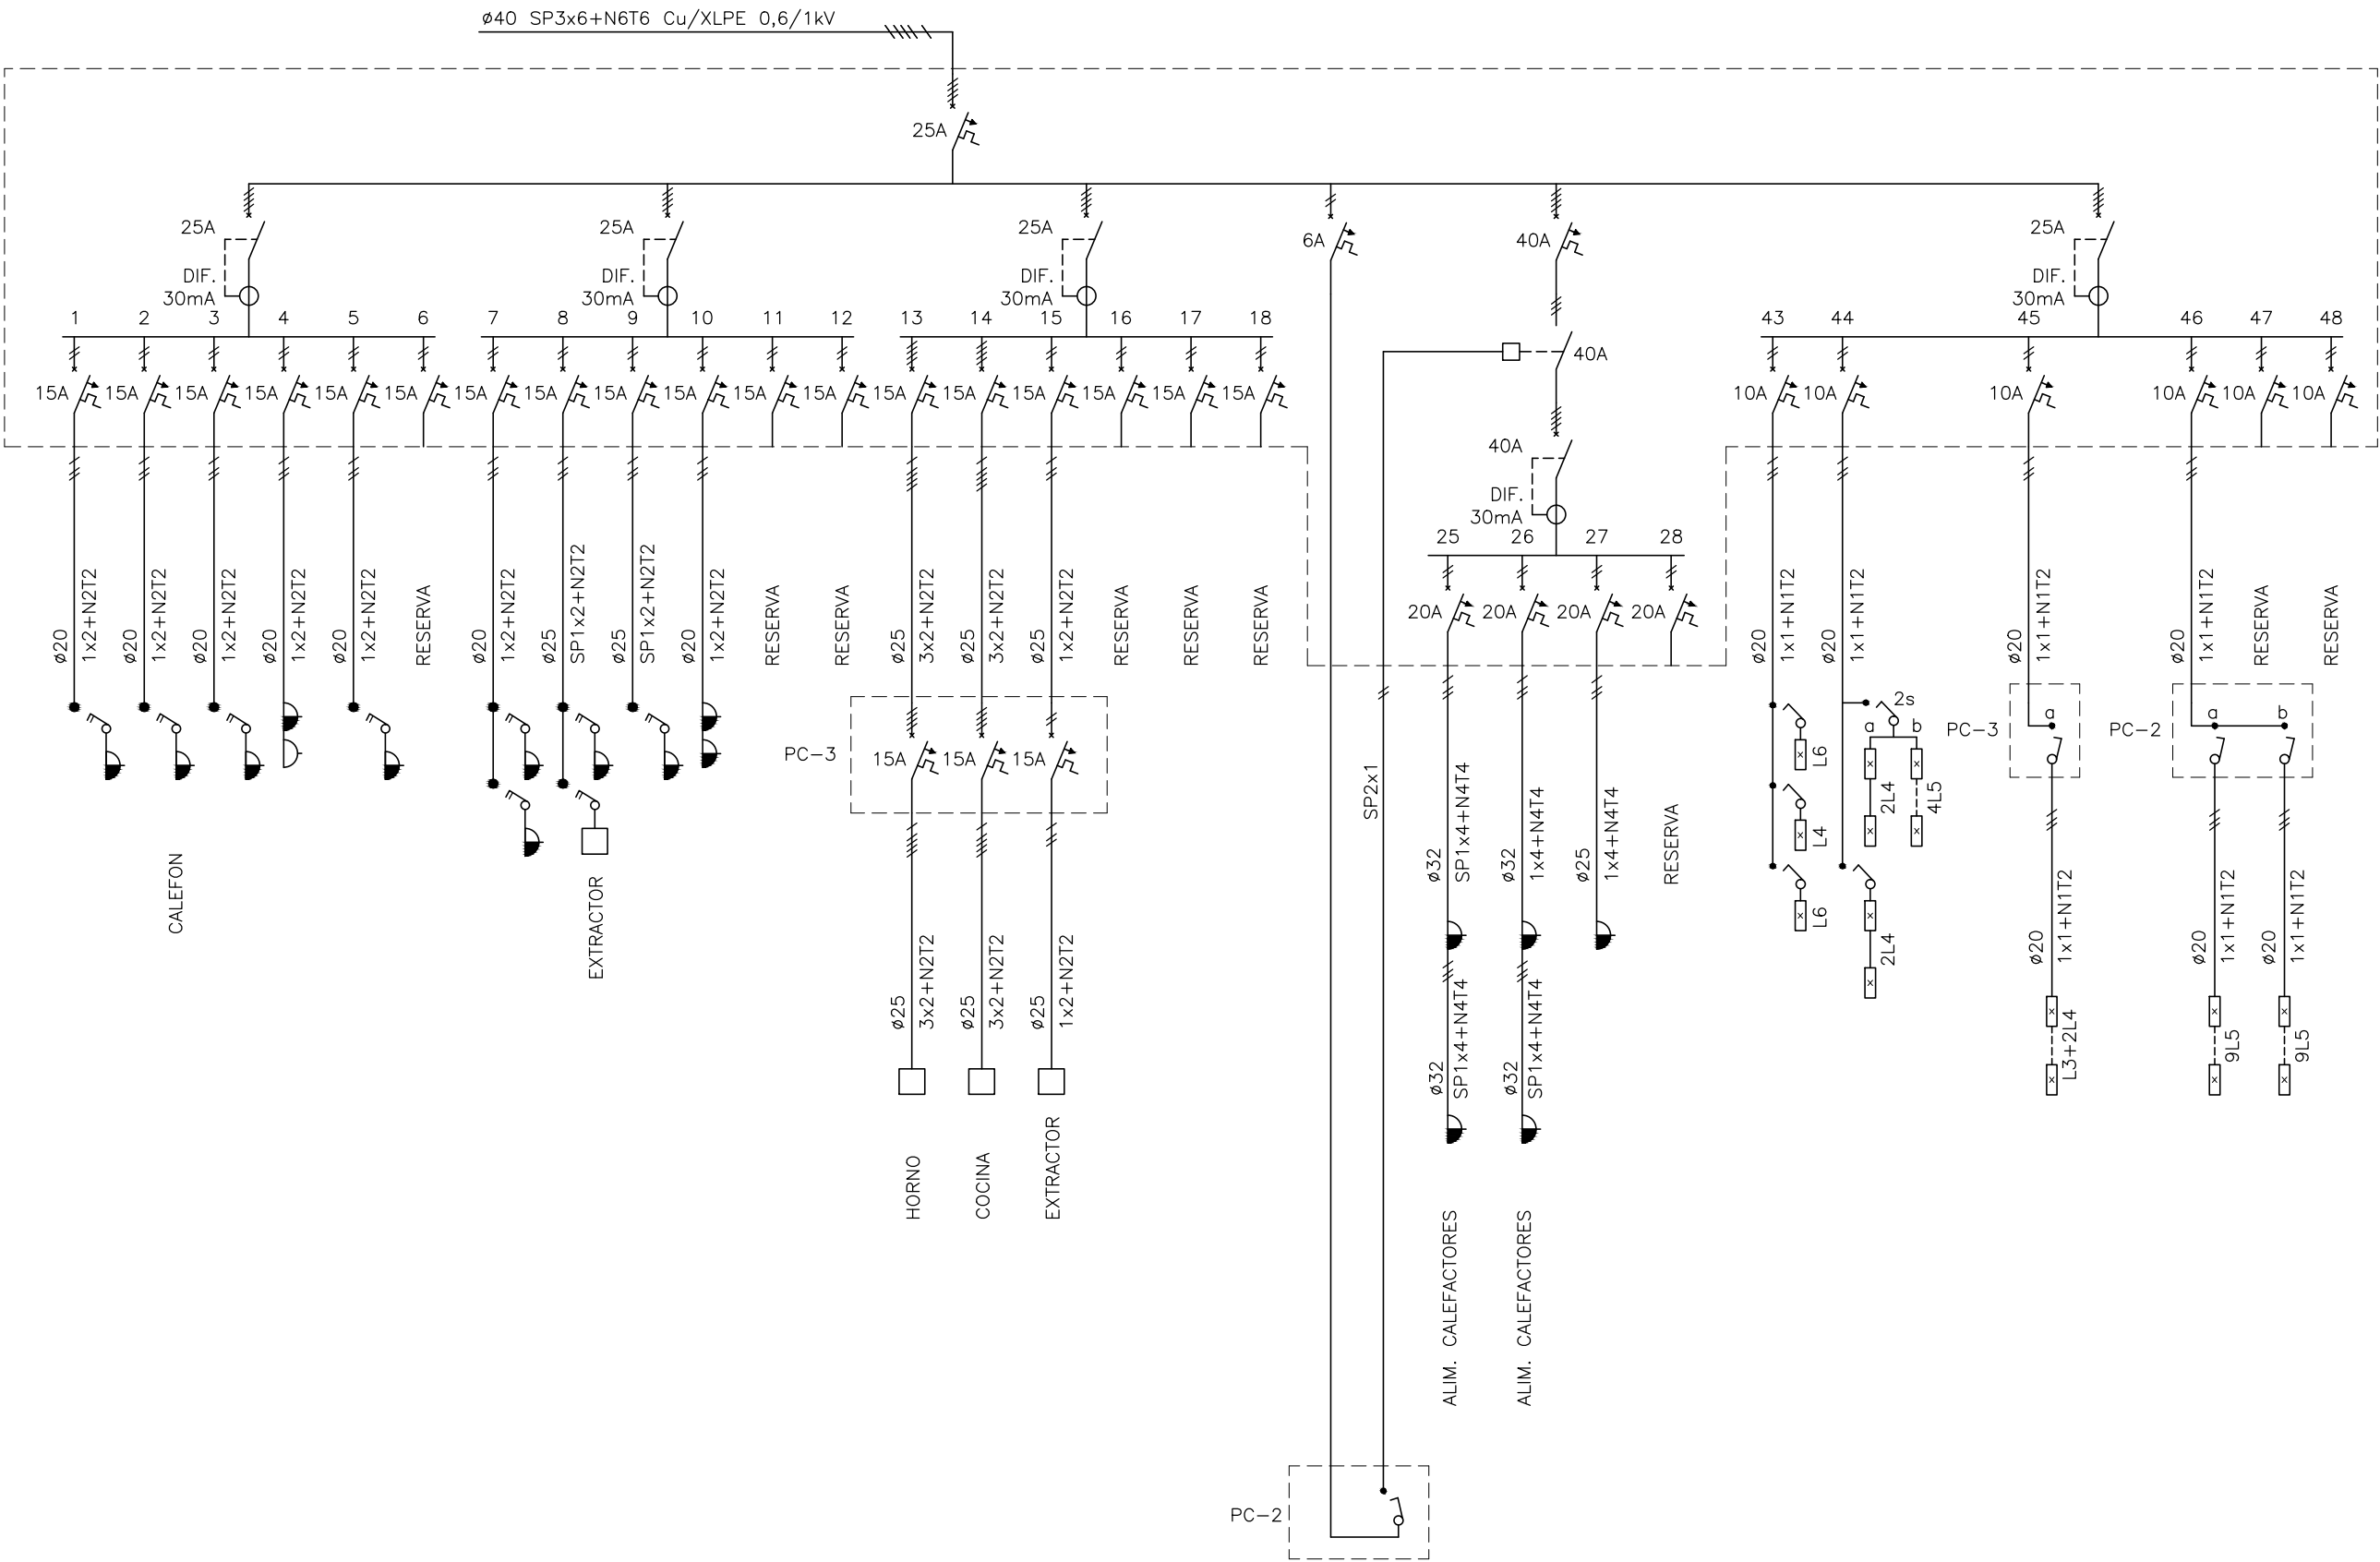

AutoCad - Serial N°: 351-77754339
ACONDICIONAMIENTO ELECTRICO Y LUMINICO

FELIPE BURGUEÑO
Ingeniero Industrial Eléctrico
CONSULTOR INDEPENDIENTE
Cnel. Raíz 880 - Montevideo - Tel/Fax 355 44 93 - E-MAIL felbur@felbur.com.uy

A.N.E.P

P.A.E.P.U

COMPONENTE PLANTA FISICA
AREA DE PROYECTOS

LAMINA
EU-02

OBRA ESCUELA EN BARRIO LOS BULEVARES
MONTEVIDEO

TIPOS
--

DESCRIPCION
DIAGRAMA UNIFILAR TABLERO TC

FECHA
JUNIO/16

ESCALA
S/E

ARCHIVO 3323-du-2016-05-30.dwg

COORD. PLANTA FISICA
ARQ. F. DEFERRARI

COORD. PROYECTO
ARQ. C. SITYA

PROYECTISTA
MG ARQ PEDRO BARRÁN

COLABORADOR/A
ARQ. JIMENA GILARDONI