



ORIGEN DE COTAS ALTIMÉTRICAS:  
EL N.P.T.=±0,00 DE ALBAÑILERÍA  
CORRESPONDE AL +21.80 DE AGRIMENSURA.

CORTE Y2

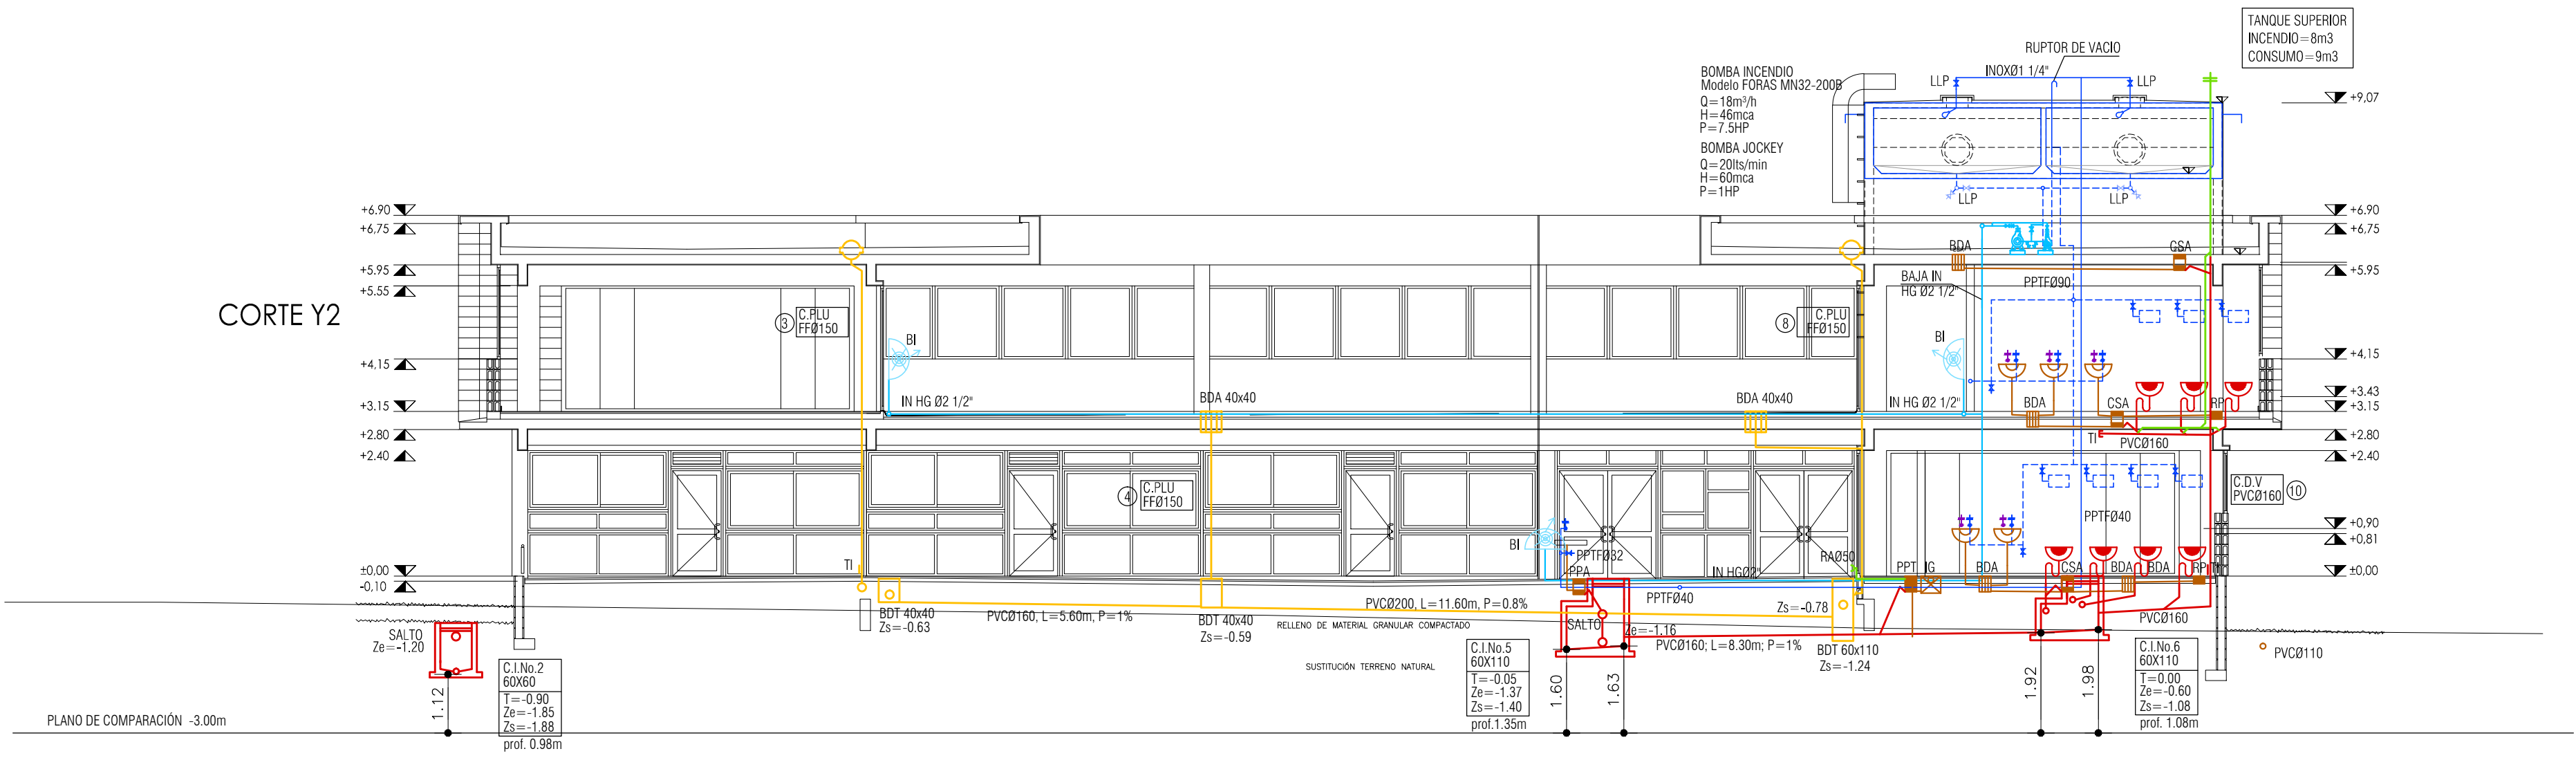


CORTE AA  
esc. 1/100

PLANO DE COMPARACIÓN -3.00m

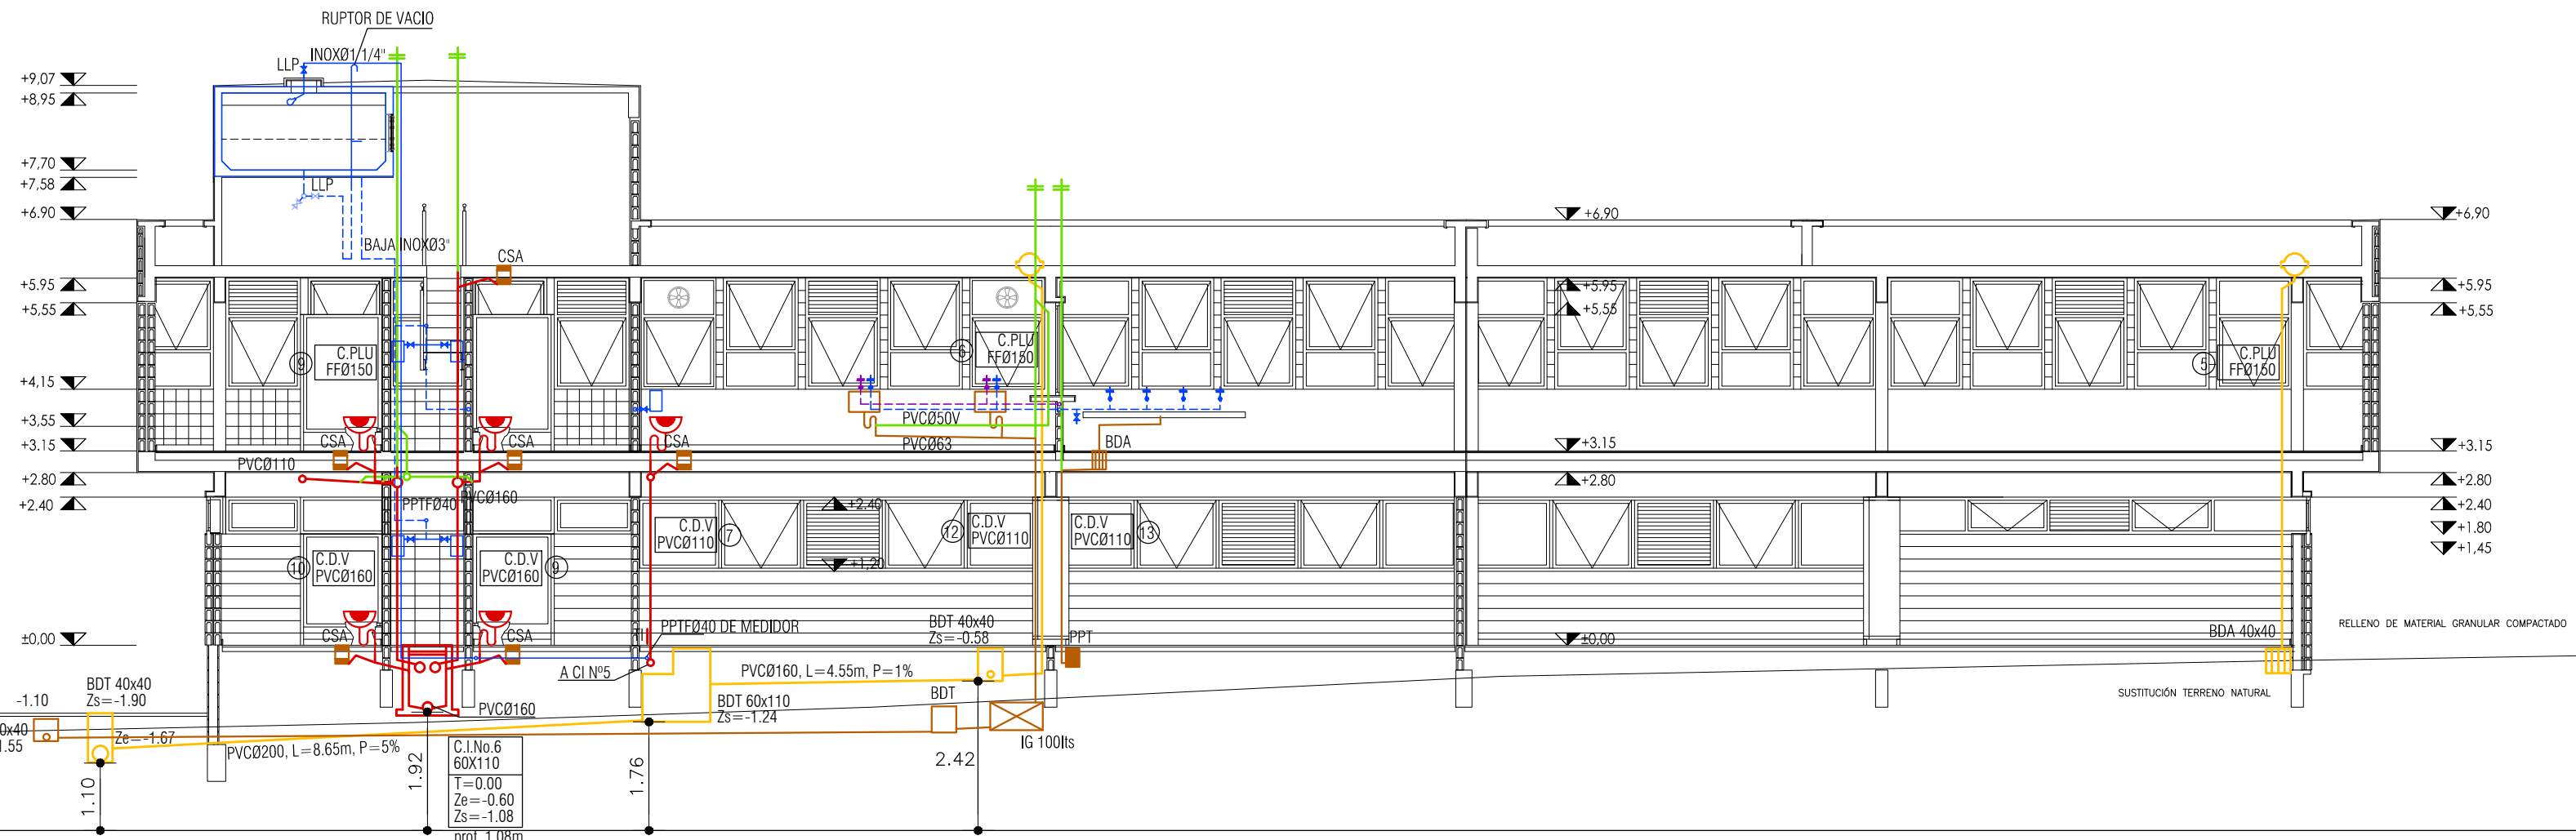


CORTE BB  
esc. 1/100

PLANO DE COMPARACIÓN -3.00m

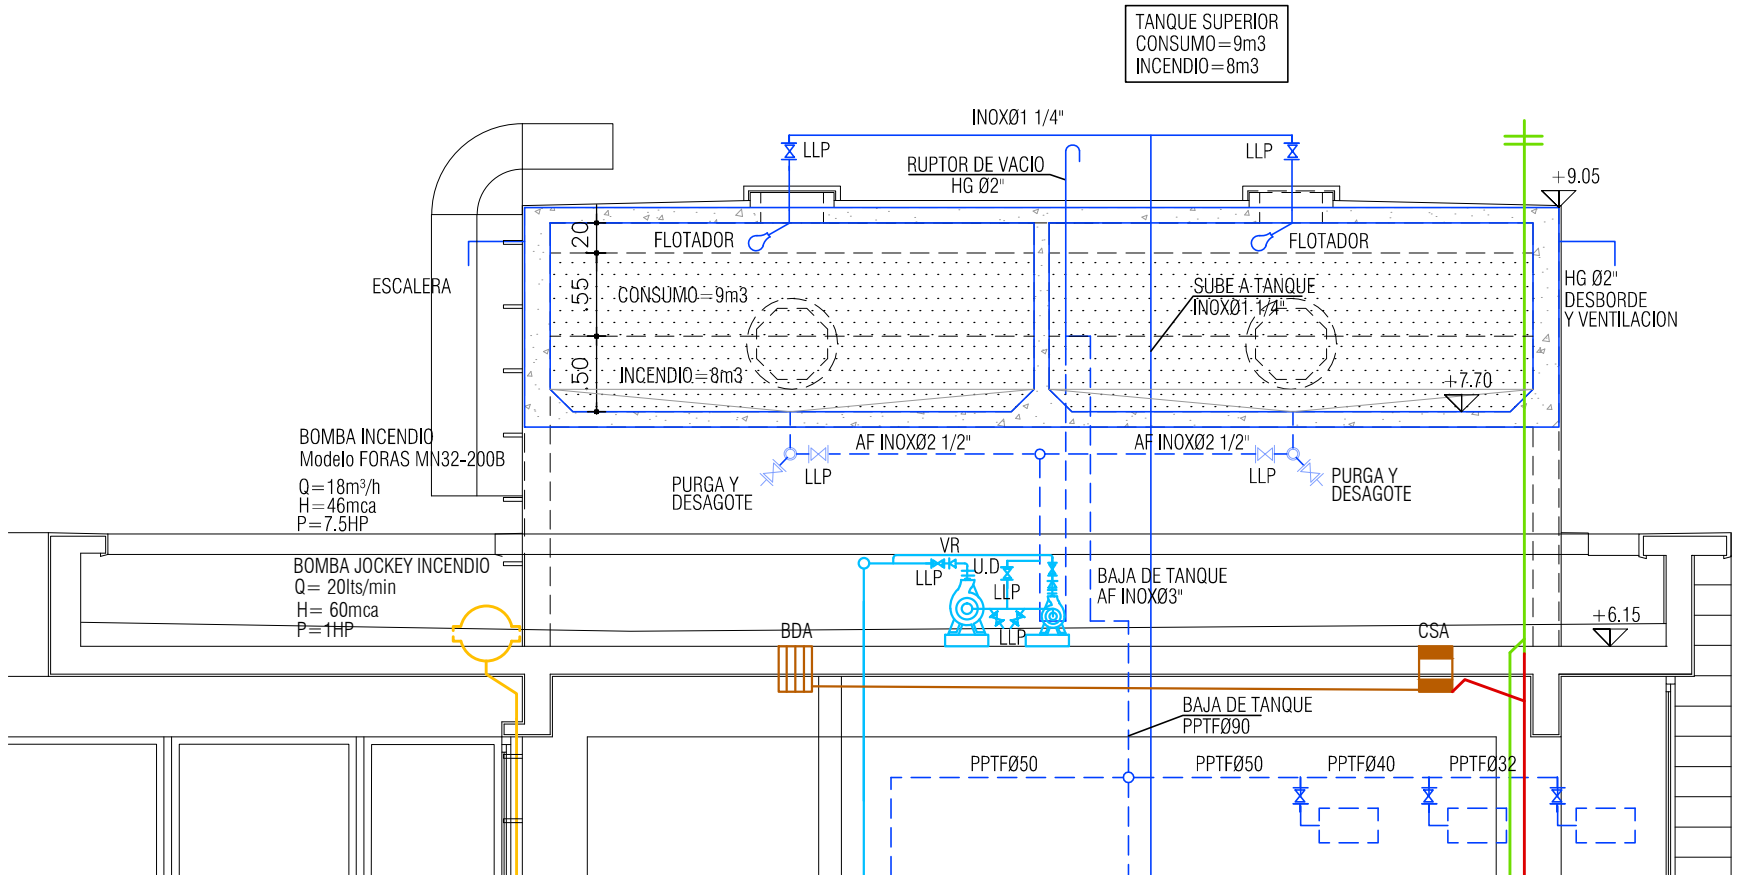

DETALLE TANQUE DE AGUA SUPERIOR  
esc. 1/50

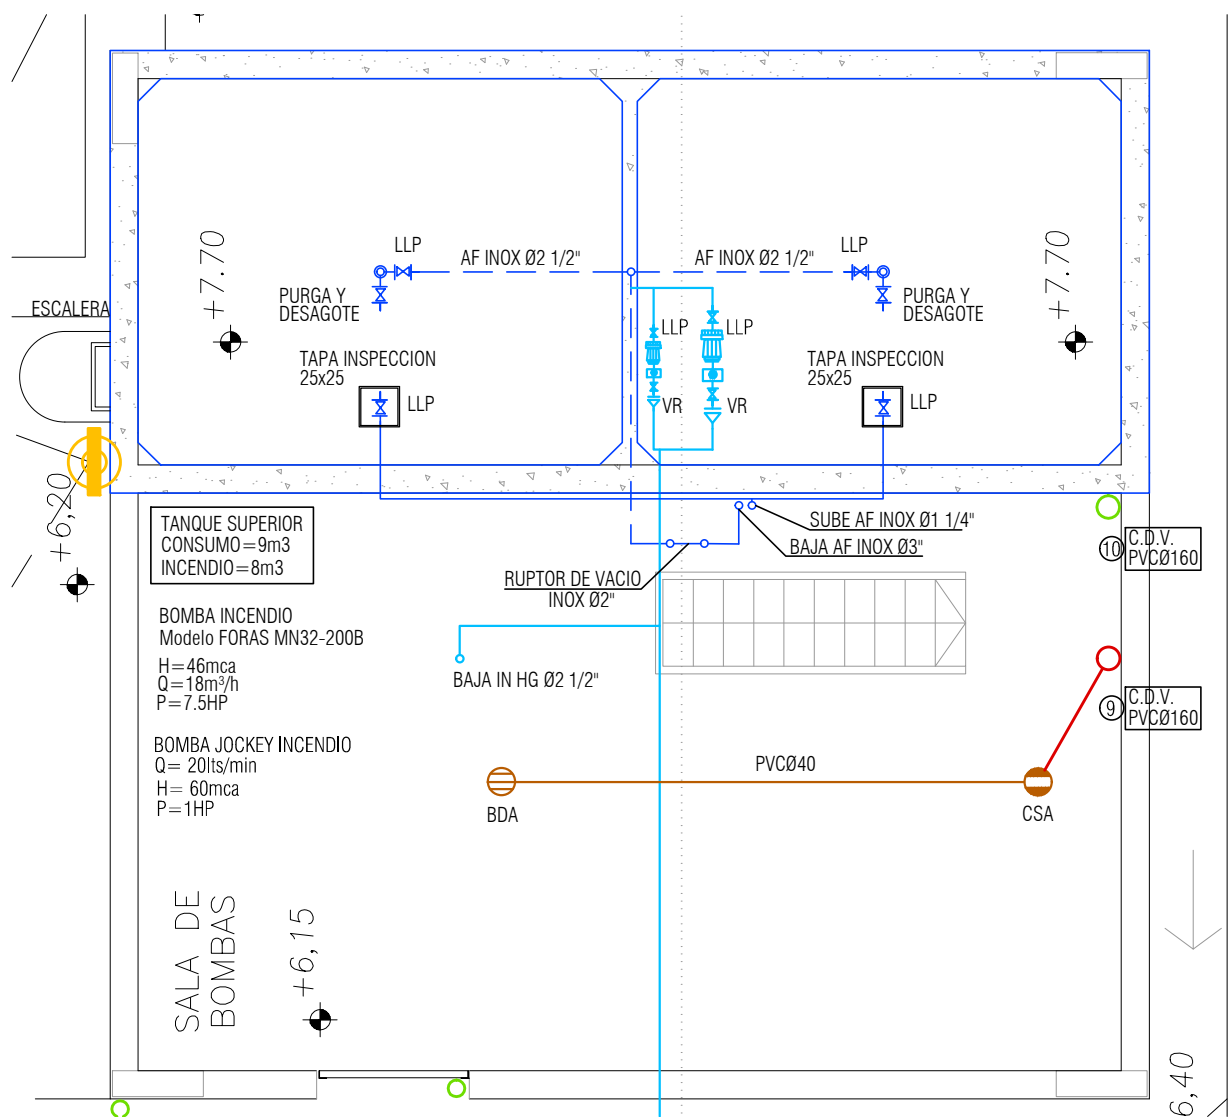

REFERENCIAS

- AGUA POTABLE (ALIMENTACIÓN DIRECTA RED PÚBLICA)
  - AGUA POTABLE (ABASTECIMIENTO DE TANQUE ELEVADO)
  - AGUA CALIENTE
  - PLUVIALES
  - LINEA DE PRIMARIAS
  - LINEA DE SECUNDARIAS
  - VENTILACIÓN
  - LINEA DE RETORNO
  - LINEA DE INDUSTRIALES
  - LINEA DE GAS
- CAMARA DE INSPECCION DE 110 X 60
- CAMARA DE INSPECCION DE 60 X 60
- CAMARA DE INSPECCION DE 60 X 60 CON SIFON DESCONECTOR
- PPT PILETA DE PATIO TAPADA (MAMPOSTERIA)
- PPA PILETA DE PATIO ABIERTA (MAMPOSTERIA)
- BDT BOCA DE DESAGÜE TAPADA (MAMPOSTERIA)
- BDA BOCA DE DESAGÜE ABIERTA (MAMPOSTERIA)
- CSA PILETA DE PATIO TAPADA (CAJA SIFONADA PVC)
- CSA PILETA DE PATIO ABIERTA (CAJA SIFONADA PVC)
- BDT BOCA DE DESAGÜE TAPADA (CAJA PVC)
- BDA BOCA DE DESAGÜE TAPADA (CAJA PVC)
- LG INTERCEPTOR DE GRASA
- RP DESAGÜE DE PISO (PVC)
- INOODORO
- BIDET
- LAVABO
- BARERA/HIDROMASAJE
- PILETA DE COCINA
- LAVARROPA
- LAVAVAJILLA
- COLUMNA DE DESAGÜE CON INSPECCION
- BOMBA SUMERGIBLE
- REGUERA PLUVIAL
- EMBUDO-CAPTACION PLUVIAL

NOMENCLATURAS

C.I.Nº.1 60X60 T=0.00 Zs=10.00 Zs=10.00 Zs=10.00 prof.0.60m	Nº INSPECCION TIPO DE INSPECCION T= COTA DE TAPA Zs= COTA DE ZANPEADO ENTRADA Zs= COTA DE ZANPEADO SALIDA
C.I.Nº.2 60X60 T=0.00 Zs=10.00 Zs=10.00 Zs=10.00 prof.0.60m	IDENTIFICACION COLUMNA BAJADA PLUVIAL
C.I.Nº.3 60X60 T=0.00 Zs=10.00 Zs=10.00 Zs=10.00 prof.0.60m	IDENTIFICACION COLUMNA DESAGÜE VENTILACION

ESTUDIO  
PITTAMIGLIO  
INGENIERIA HIDRAULICA Y AMBIENTAL  
BARRAN 100 14 de 2023.08  
E-mail: estudio@pittamiglio.com.uy Web: www.pittamiglio.com.uy  
MONTEVIDEO - URUGUAY

A.N.E.P.

P.A.E.P.U.

COMPONENTE PLANTA FISICA  
AREA DE PROYECTOS

LAMINA  
S05

OBRA ESCUELA EN BARRIO LOS BULEVARES

TIPOS  
--

DESCRIPCION CORTES / DETALLE TANQUE - SANITARIA

FECHA  
SET/16

ESCALA  
1/100

ARCHIVO SAN- ESCUELA LOS BULEVARES-RO.DWG

COORD. PLANTA FISICA ARQ. F. DEFERRARI

COORD. PROYECTO ARQ. G. SITYA

PROYECTISTA MG ARQ PEDRO BARRAN

COLABORADOR/A ARG. JIMENA GILARDONI