DETALLE POZO BOMBEO PLUVIAL
esc. 1/25

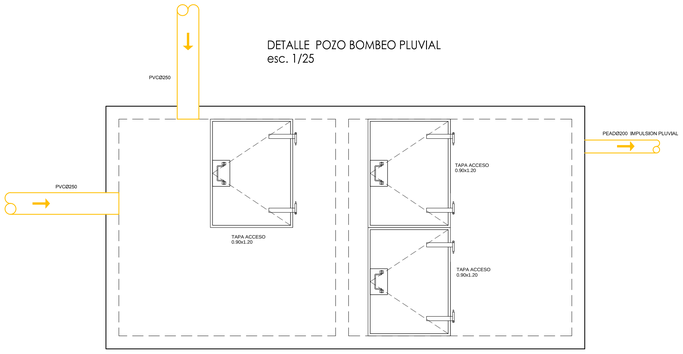

PLANTA TAPAS ACCESO

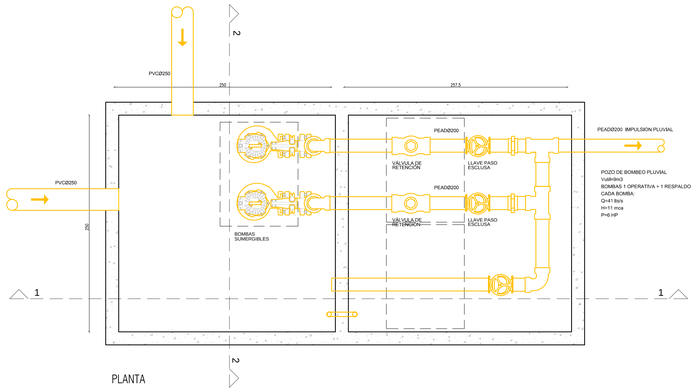

PLANTA

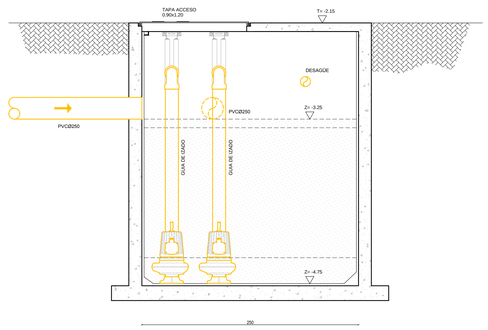

CORTE 2-2

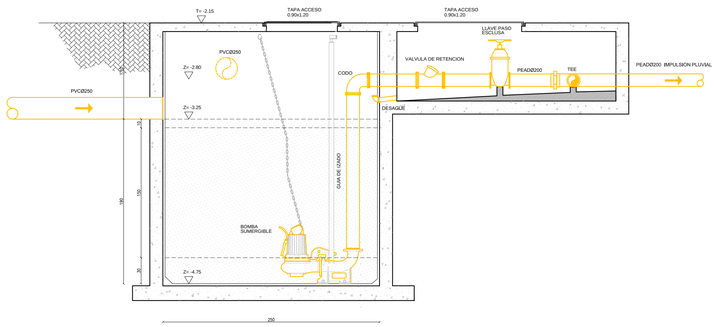

CORTE 1-1

DETALLE CÁMARA DE VÁLVULA DE AIRE EN TUBERÍA DE IMPULSIÓN
esc. 1/20

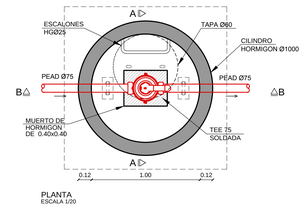

PLANTA
ESCALA 1/20

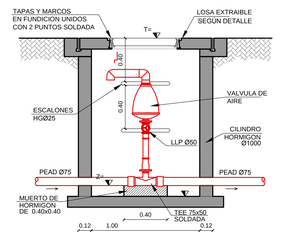

CORTE B-B
ESCALA 1:00

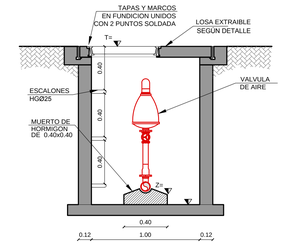

CORTE A-A
ESCALA 1/20

ORIGEN DE COTAS ALTIMÉTRICAS:
EL N.P.T.=±0,00 DE ALBAÑILERÍA
CORRESPONDE AL +21.80 DE AGRIMENSURA.

REFERENCIAS

- AGUA POTABLE (ALIMENTACION DIRECTA RED PUBLICA)
- AGUA POTABLE (ABASTECIMIENTO DE TANQUE ELEVADO)
- AGUA CALIENTE
- PLUVIALES
- LINEA DE PRIMARIAS
- LINEA DE SECUNDARIAS
- VENTILACION
- LINEA DE RETORNO
- LINEA DE INDUSTRIALES
- LINEA DE GAS
- CAMARA DE INSPECCION DE 110 X 60
- CAMARA DE INSPECCION DE 60 X 60
- CAMARA DE INSPECCION DE 60 X 60 CON SIFON DESCONECTOR
- PPT: PILETA DE PATIO TAPADA (MAMPOSTERIA)
- PPA: PILETA DE PATIO ABIERTA (MAMPOSTERIA)
- BDT: BOCA DE DESAGÜE TAPADA (MAMPOSTERIA)
- BDA: BOCA DE DESAGÜE ABIERTA (MAMPOSTERIA)
- CST: PILETA DE PATIO TAPADA (CAJA SIFONADA PVC)
- CSA: PILETA DE PATIO ABIERTA (CAJA SIFONADA PVC)
- BDT: BOCA DESAGÜE TAPADA (CAJA PVC)
- BDA: BOCA DESAGÜE TAPADA (CAJA PVC)
- I.G.: INTERCEPTOR DE GRASA
- RP: DESAGÜE DE PISO (PVC)
- INODORO
- BIDET
- LAVABO
- BAÑERA/HIDROMASAJE
- PILETA DE COCINA
- LAVARROPA
- LAVAVAJILLA
- COLUMNA DE DESAGÜE CON INSPECCION
- BOMBA SUMERGIBLE
- REGUERA PLUVIAL
- EMBUDO- CAPTACION PLUVIAL

NOMENCLATURAS

- A.1 No 1 / NUMERO: Nº INSPECCION
- T= +2.45 / T= +2.00 / Zs= +10.00 / Ze= +10.05 / pend:0.60m: TAPA DE CAJA / Ze= COTA DE ZAMPEADO ENTRADA / Zs= COTA DE ZAMPEADO SALIDA
- P.V.1 / PVC@110: IDENTIFICACION COLUMNA BAJADA PLUVIAL
- C.V. / PVC@110: IDENTIFICACION COLUMNA DESAGÜE VENTILACIÓN

DETALLE POZO BOMBEO CLOACAL Y FOSA SÉPTICA
esc. 1/25

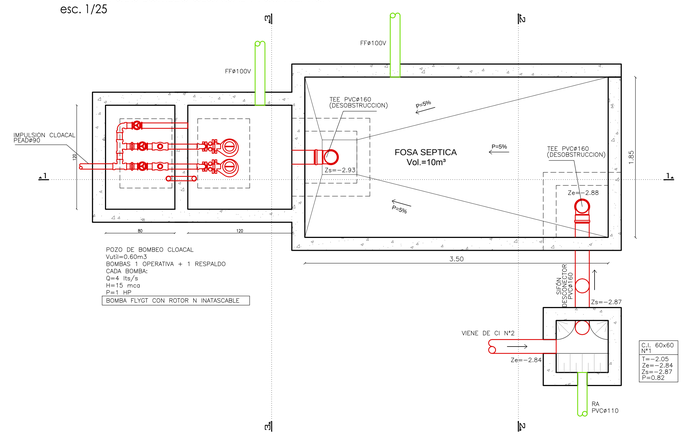

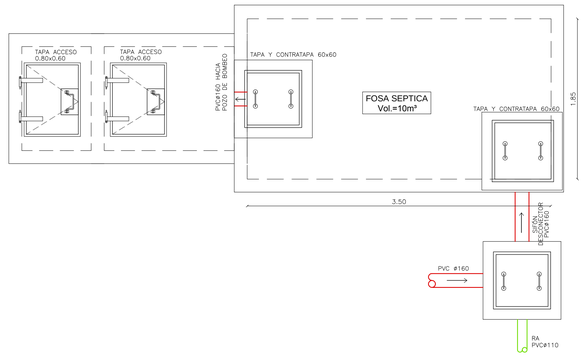

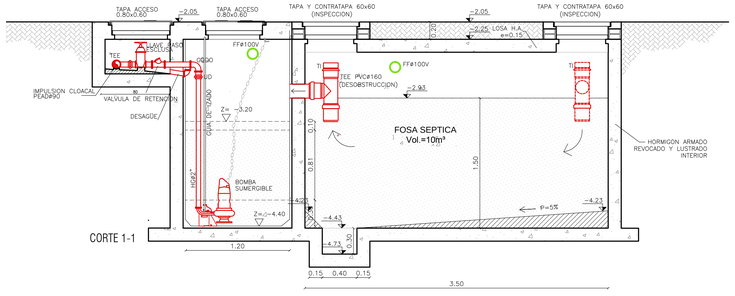

CORTE 1-1

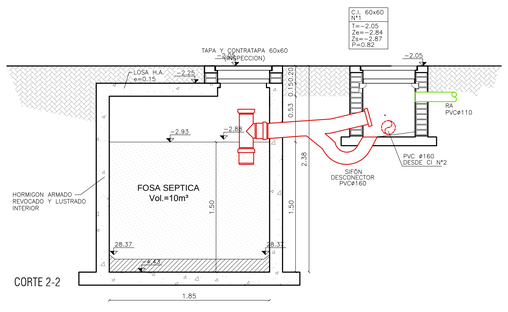

CORTE 2-2

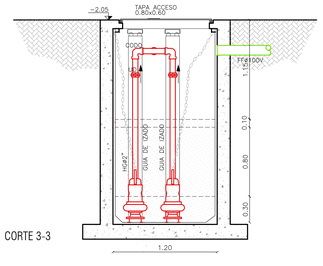

CORTE 3-3

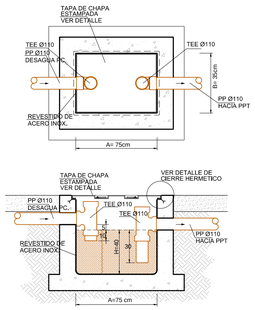

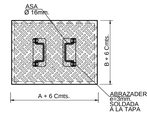

DETALLE INTERCEPTOR DE GRASAS 100Lts
esc. 1/20

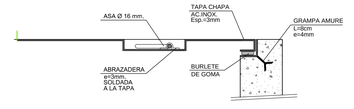

DETALLE CIERRE HERMÉTICO
esc. 1/5

ESTUDIO PITTAMIGLIO
INGENIERIA HIDRAULICA Y AMBIENTAL
Bv.ARTIGAS 1530 Telfax: 2.709.5338
E-mail:estudiopittamiglio@adinet.com.uy estudiopittamiglio.com.uy
MONTEVIDEO – URUGUAY

A.N.E.P	P.A.E.P.U	
COMPONENTE PLANTA FISICA AREA DE PROYECTOS		LAMINA S07
OBRA	ESCUELA EN BARRIO LOS BULEVARES MONTEVIDEO	TIPOS ---
DESCRIPCION	DETALLES – SANITARIA	FECHA SET/16 / ESCALA varios

ARCHIVO	SAN– ESCUELA LOS BULEVARES–RO.DWG
COORD. PLANTA FISICA ARQ. F. DOTEYNARI	COORD. PROYECTO ARQ. C. SITTA
PROYECTISTA MG ARQ PEDRO BARRÁN	COLABORADOR/A ARQ. JIMENA GIARDONI