

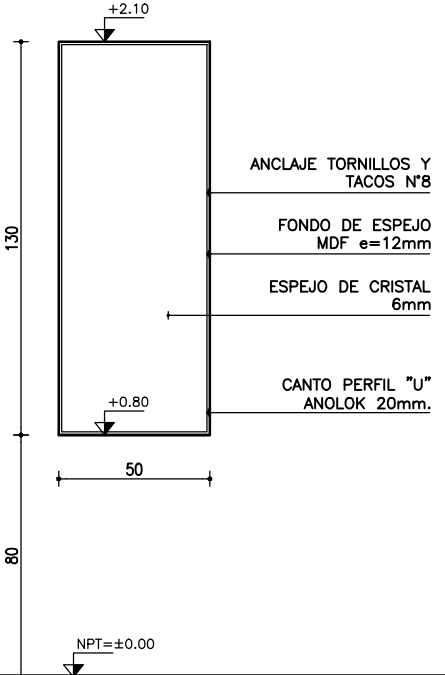
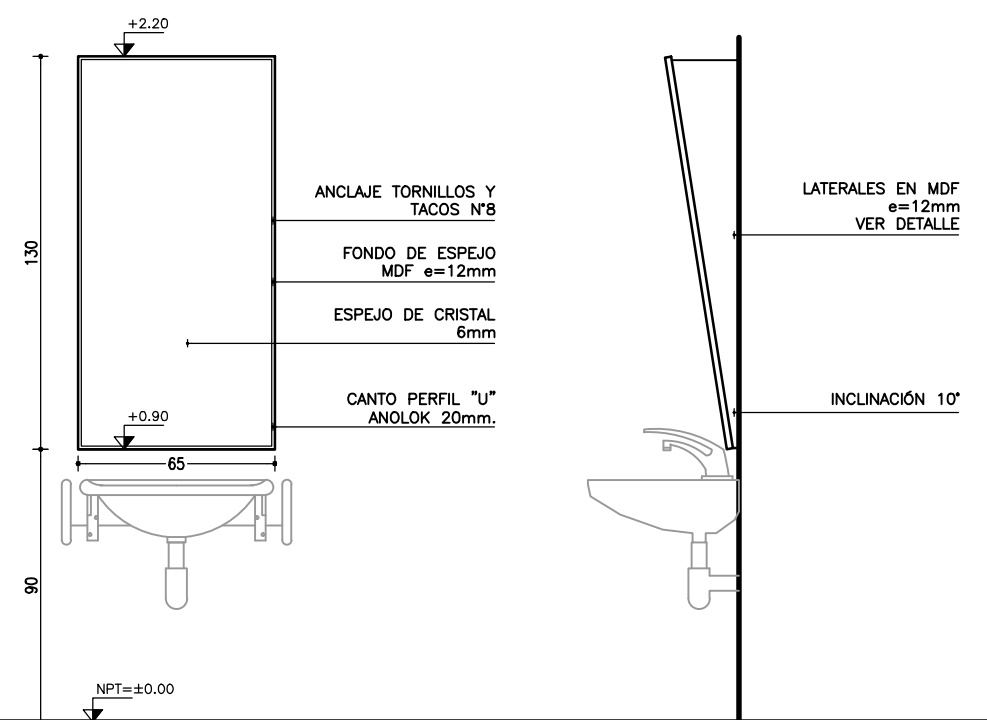
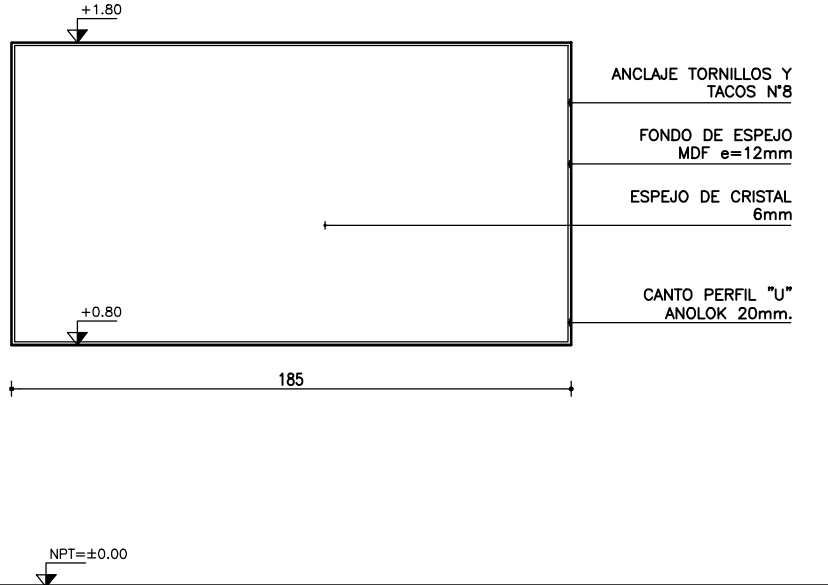
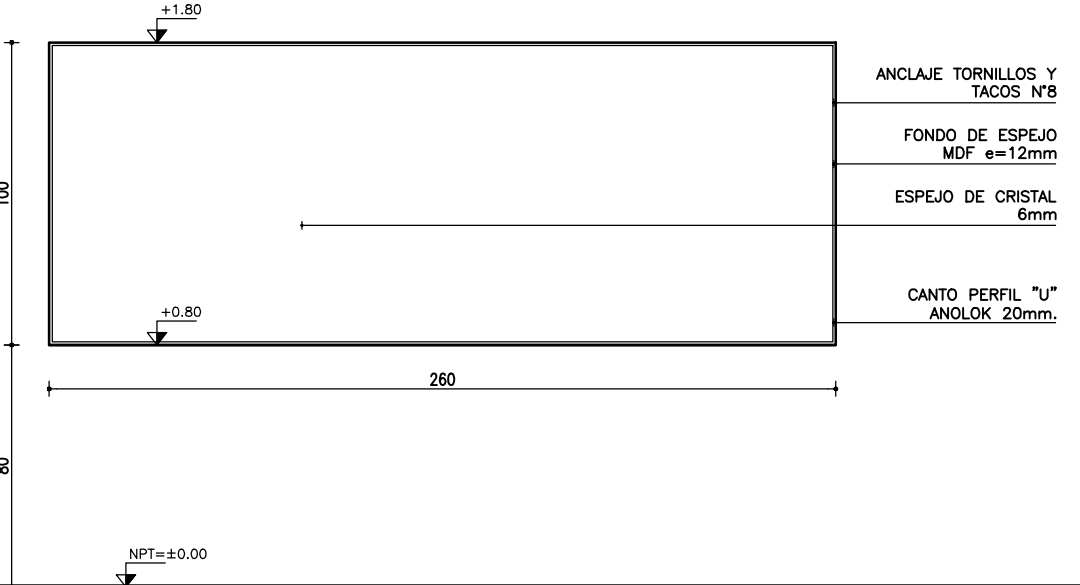
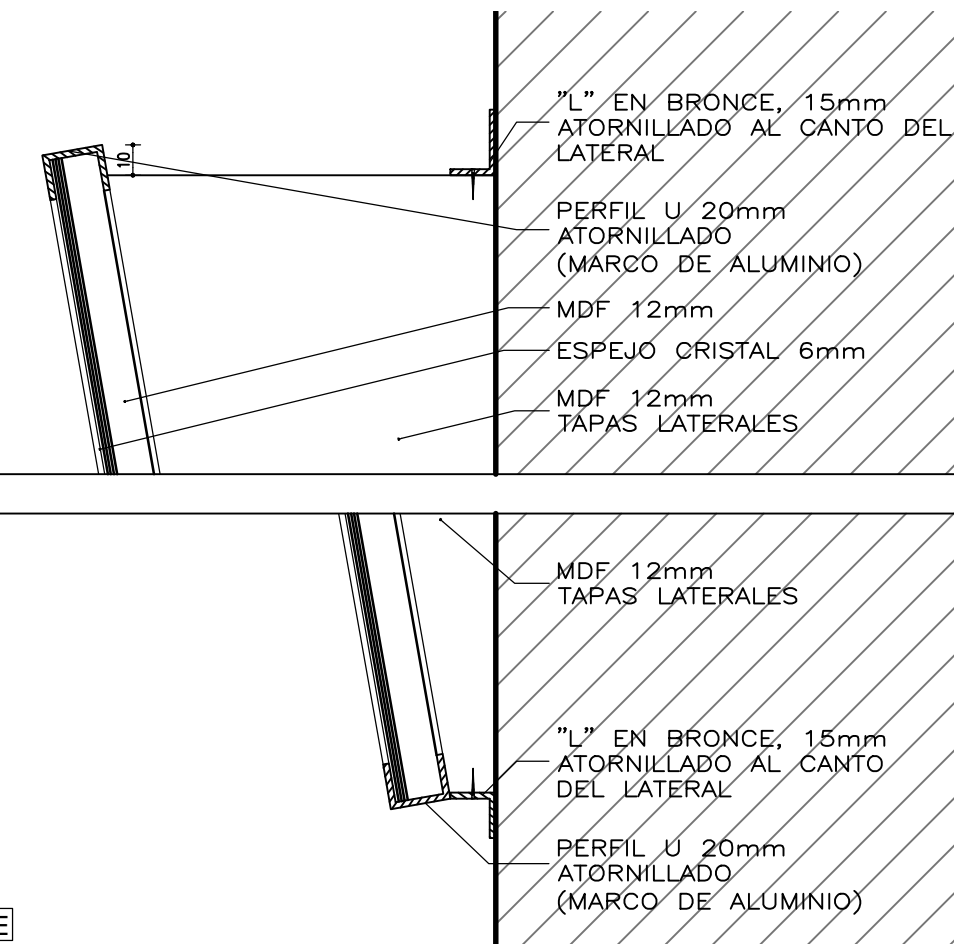


E01	ESPEJO EN SSHH DIRECCION Y SSHH PERSONAL				E02	ESPEJO EN SSHH ACCESIBLE				E03	ESPEJO EN SSHH GENERALES EN PLANTA BAJA				E04	ESPEJO EN SSHH GENERALES EN PLANTA ALTA			
CANTIDAD	2	UBICACIÓN: Sshh Dirección, Sshh Personal	ESCALA DET. HOJA	1/25	CANTIDAD	1	UBICACIÓN: Sshh Accesibilidad	ESCALA DET. HOJA	1/25	CANTIDAD	2	UBICACIÓN: Sshh Generales P.B	ESCALA DET. HOJA	1/25	CANTIDAD	2	UBICACIÓN: Sshh Generales P.A	ESCALA DET. HOJA	1/25
<div><div></div><div></div><div></div><div></div></div> <div></div> <div>DETALLE</div>																			

UBICACION ESPEJOS

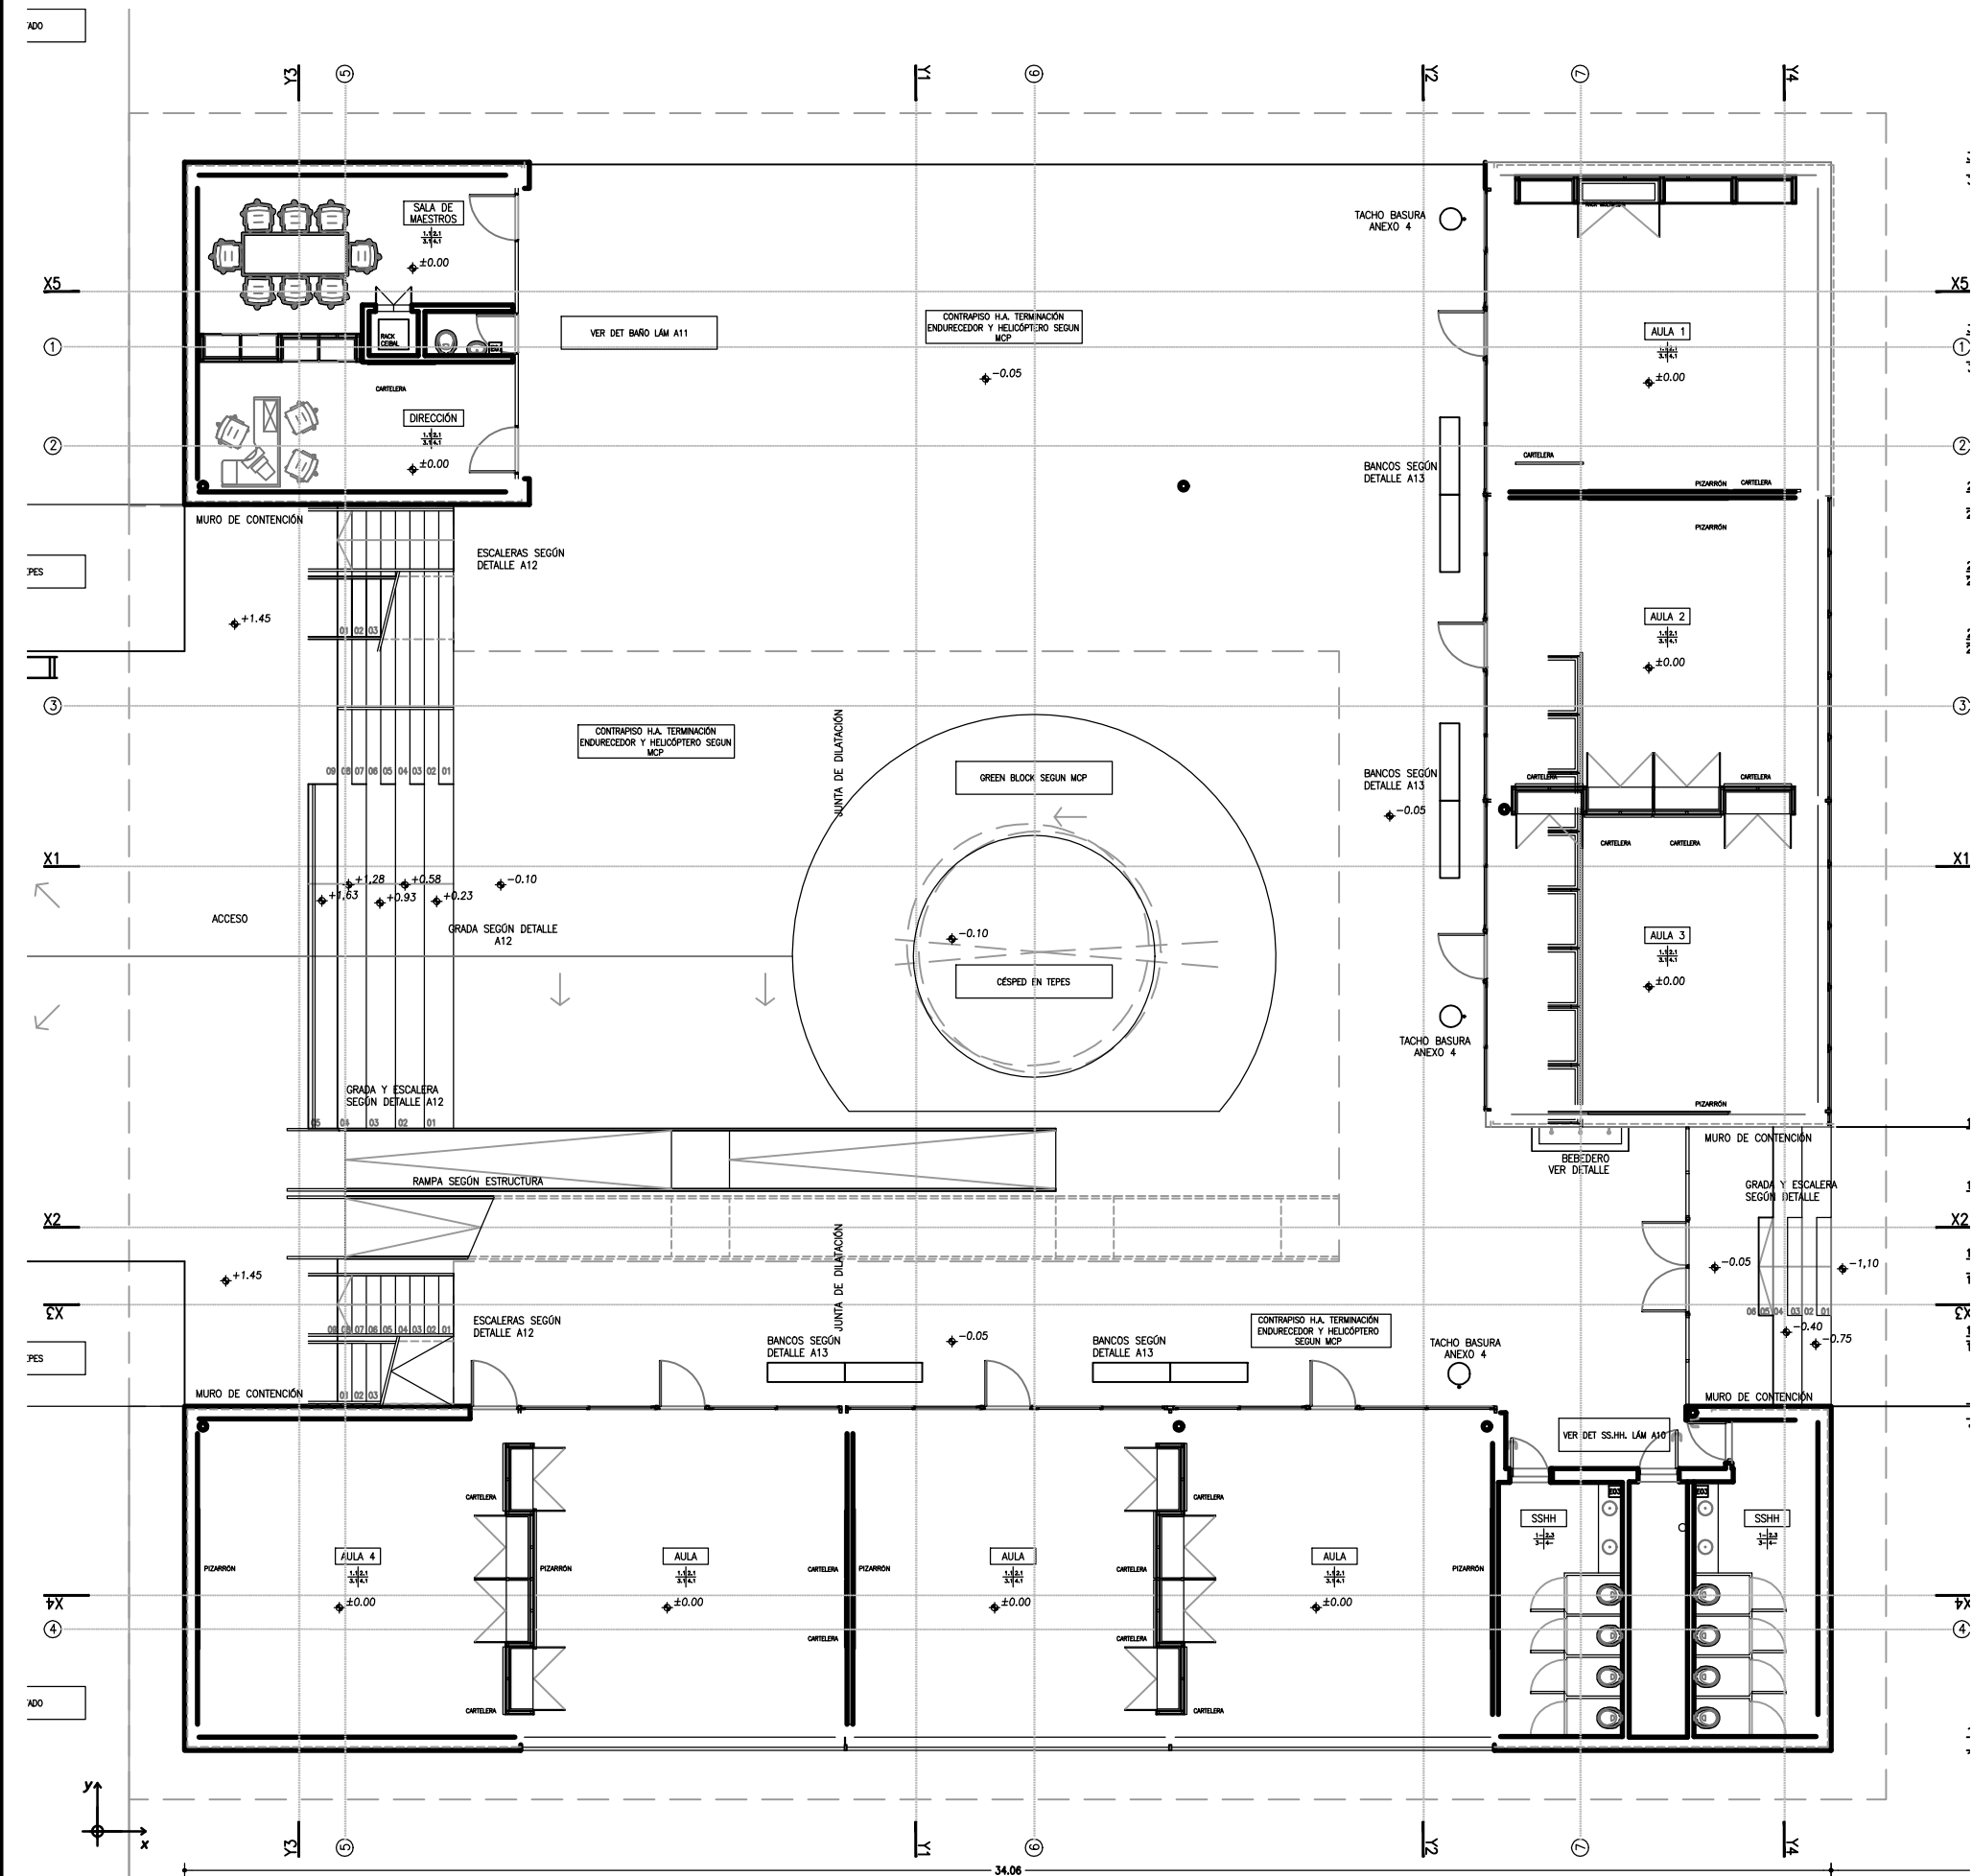

PLANTA BAJA - esc.:1/150

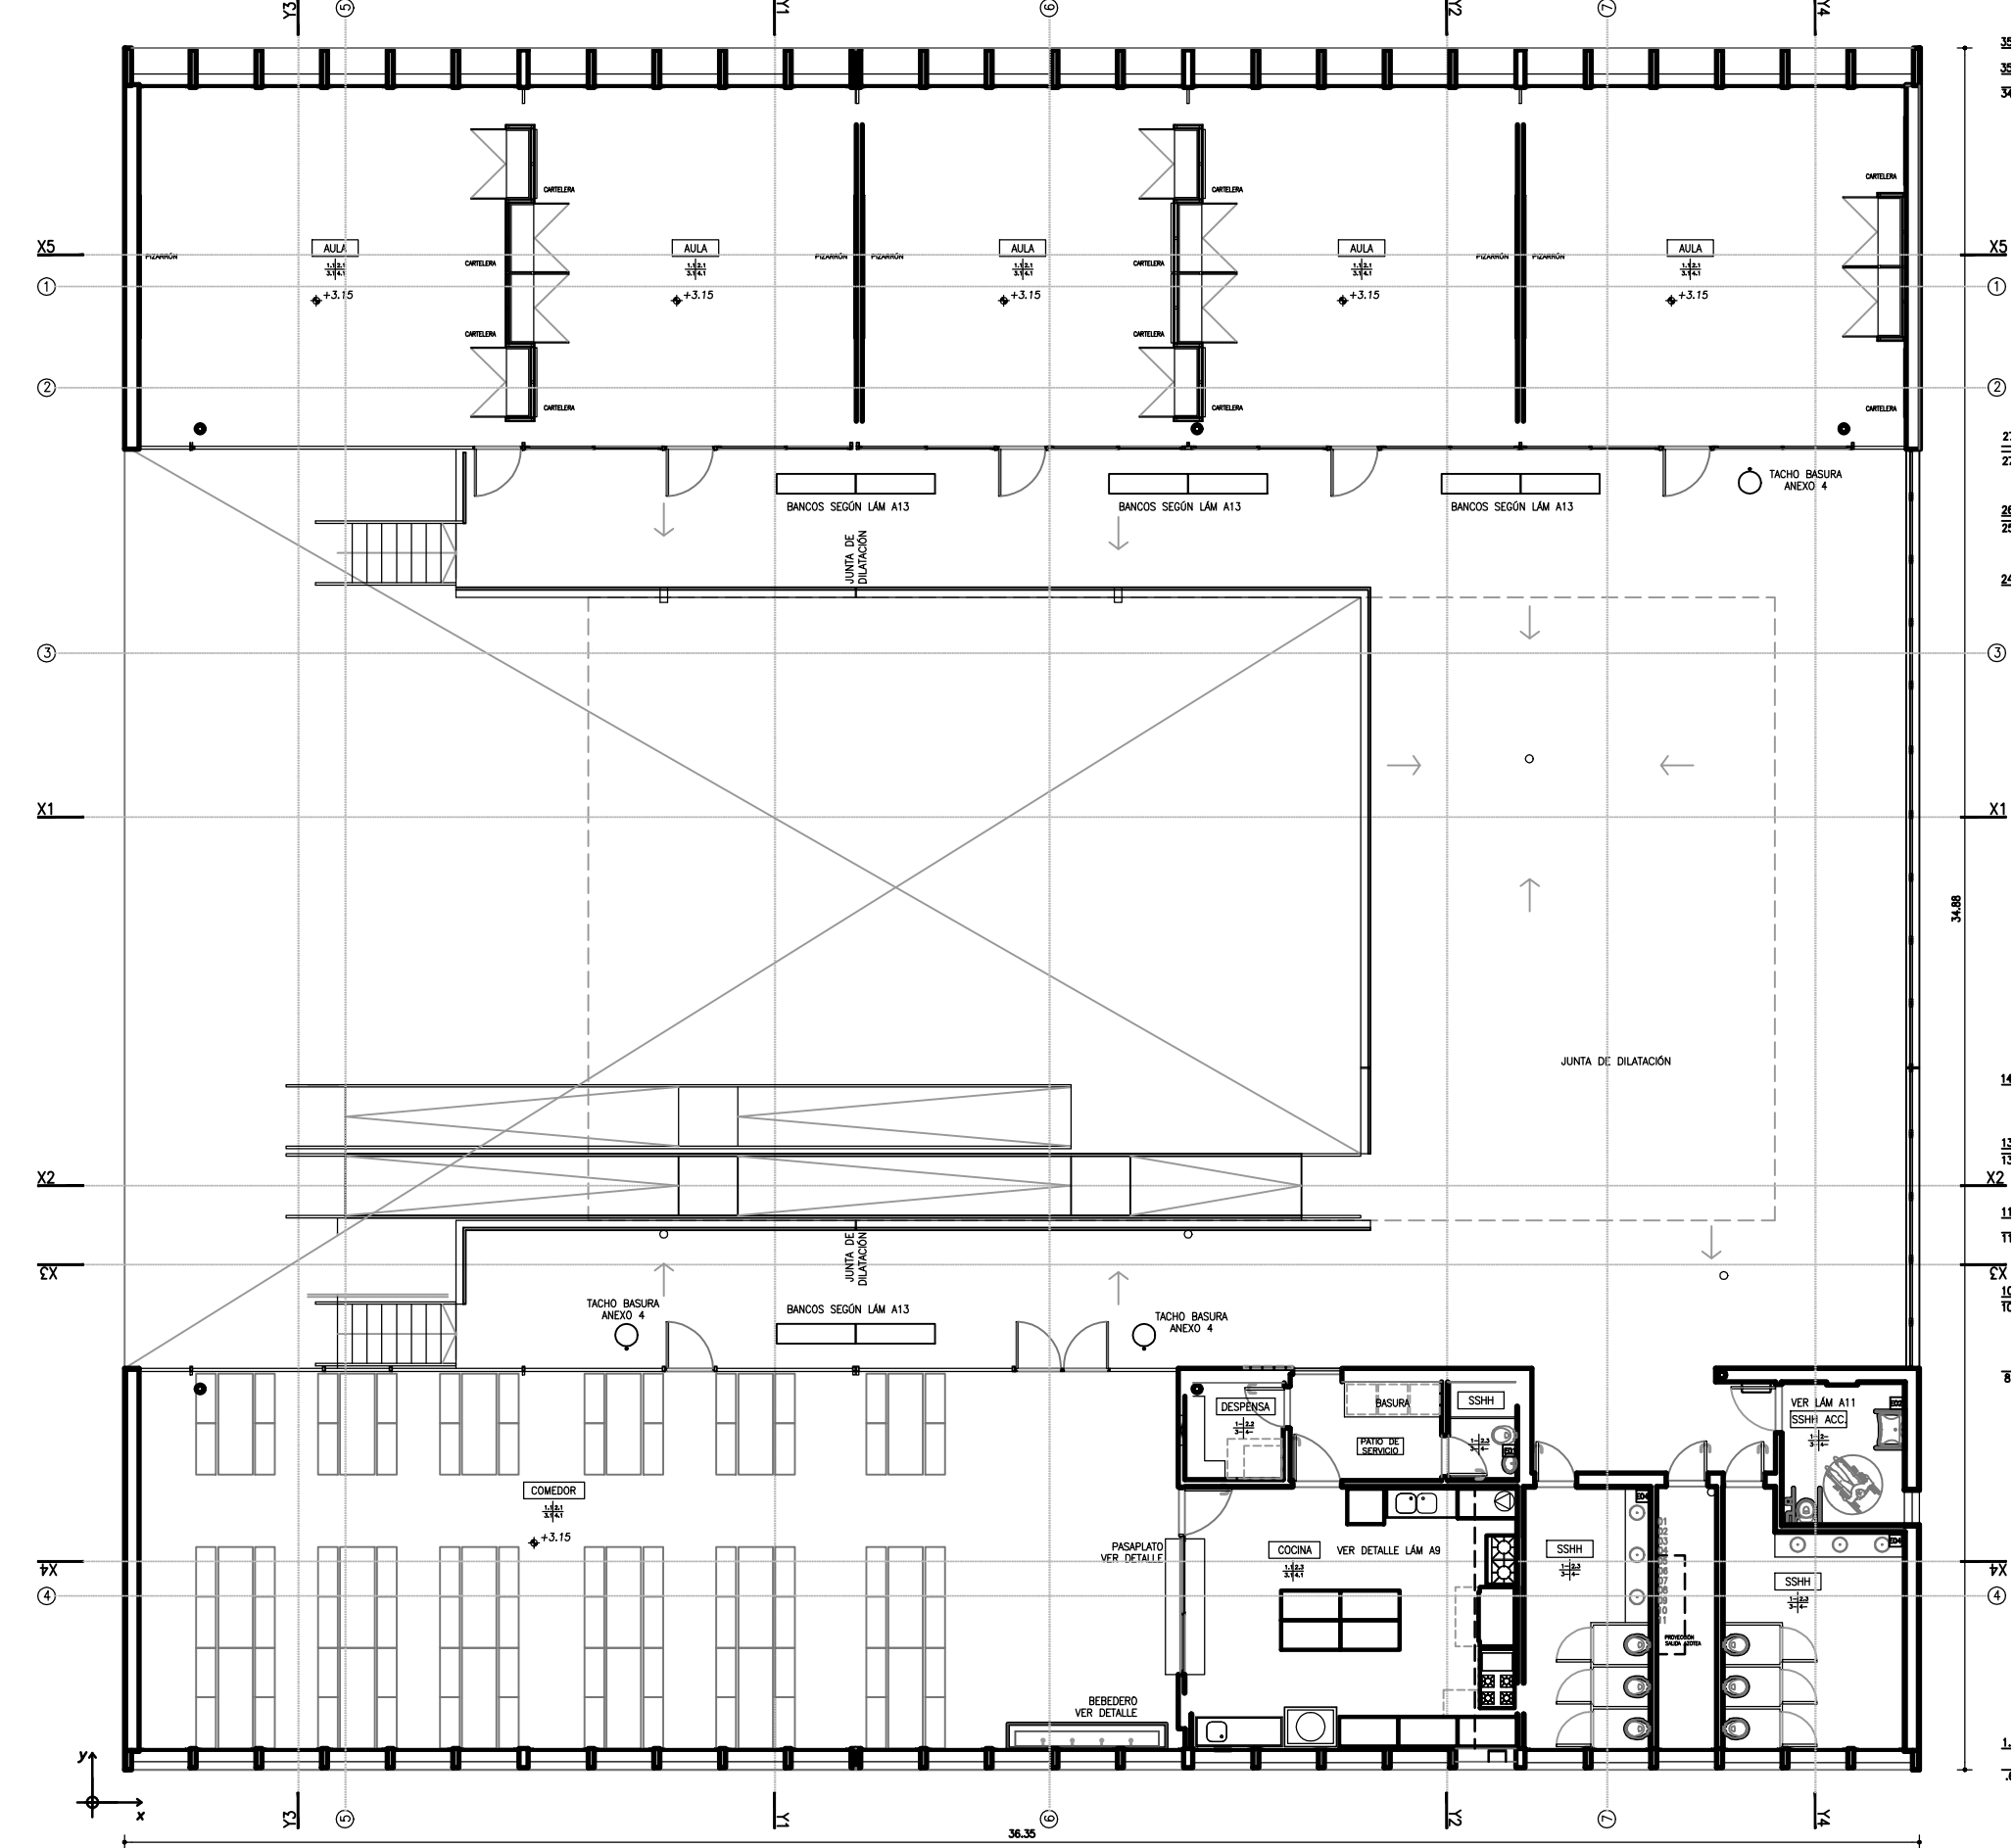

PLANTA ALTA - esc.:1/150

A.N.E.P				P.A.E.P.U	
COMPONENTE PLANTA FISICA					LAMINA
AREA DE PROYECTOS					ESP01
OBRA	ESCUELA LOS BULEVARES				TIPOS
UBICACIÓN Y PLANILLA DE ESPEJOS			FECHA	ESCALA	-
MONTEVIDEO			06/2016	1/25	
ARCHIVO	E_ESPEJOS_LOS BULEVARES				
COORD. PLANTA FISICA	ARQ. F. DEFERRARI		COORD. PROYECTO	ARQ. C. SITYA	
PROYECTISTA	MG. ARQ. PEDRO BARRAN		COLABORADOR/A	ARQ. JIMENA GILARDONI	