| P01 | MESADA GRANITO | | |
|---|---|---|---|
| CANTIDAD | 2 | UBICACIÓN: Sshh Aulas en Planta Baja | ESCALA 1/20 |
| | | | DET. HOJA |

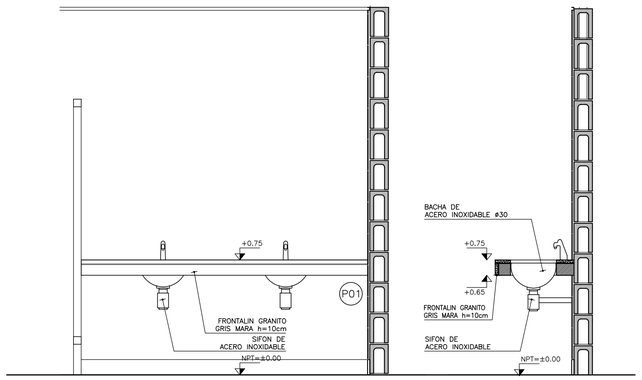


FRENTE esc:1/20




CORTE A–A esc:1/20

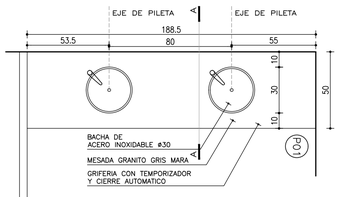


PLANTA esc:1/20

| P02 | MESADA GRANITO | | |
|---|---|---|---|
| CANTIDAD | 1 | UBICACIÓN: Sshh Aulas en Planta Alta | ESCALA 1/20 |
| | | | DET. HOJA |

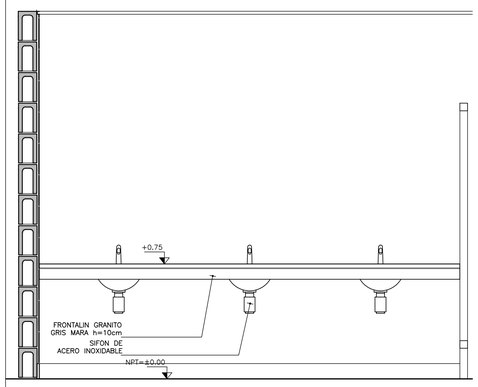


FRENTE esc:1/20

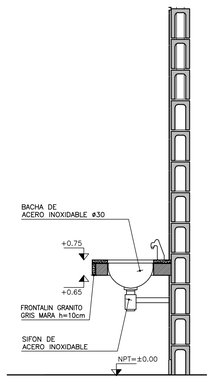


CORTE A–A esc:1/20

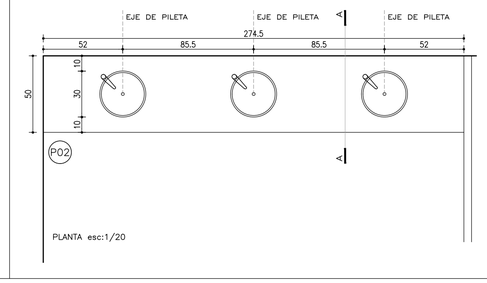


PLANTA esc:1/20

| P03 | MESADA GRANITO | | |
|---|---|---|---|
| CANTIDAD | 1 | UBICACIÓN: Sshh Aulas en Planta Alta | ESCALA 1/20 |
| | | | DET. HOJA |

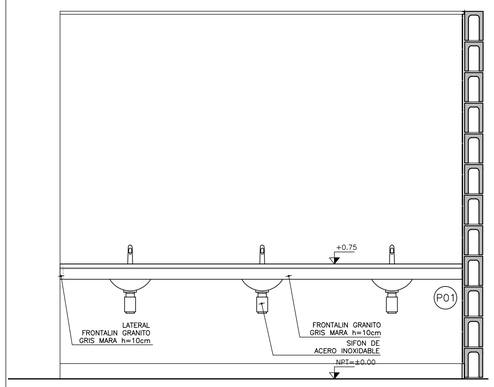


FRENTE esc:1/20

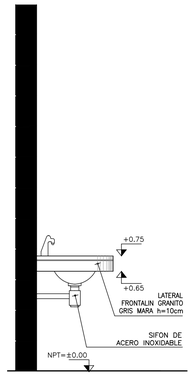


LATERAL B–B esc:1/20

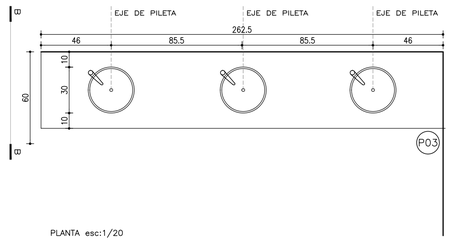


PLANTA esc:1/20

## UBICACION PÉTREOS

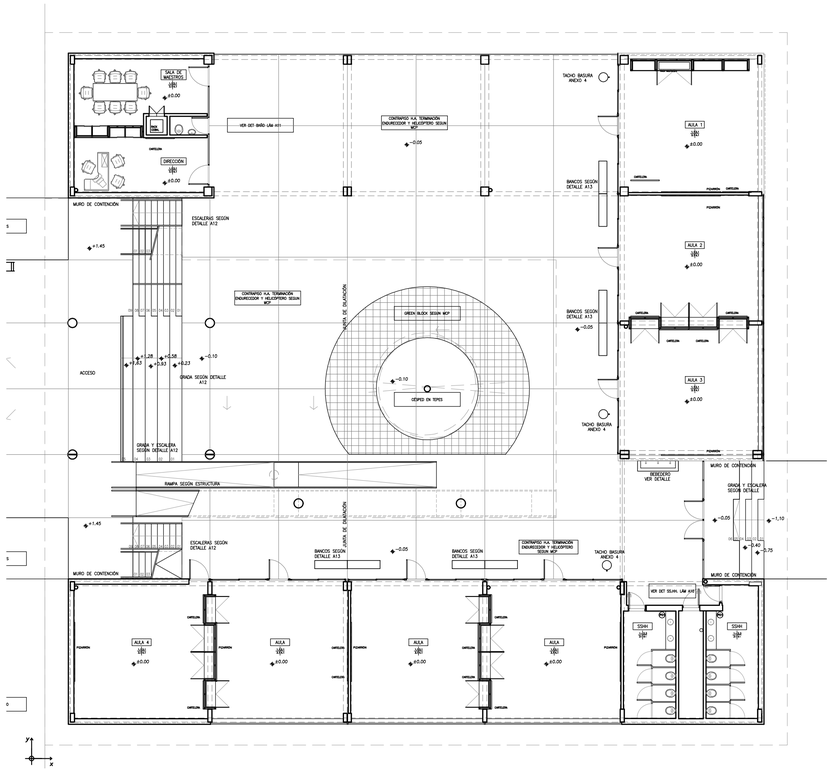

PLANTA BAJA - esc.:1/150

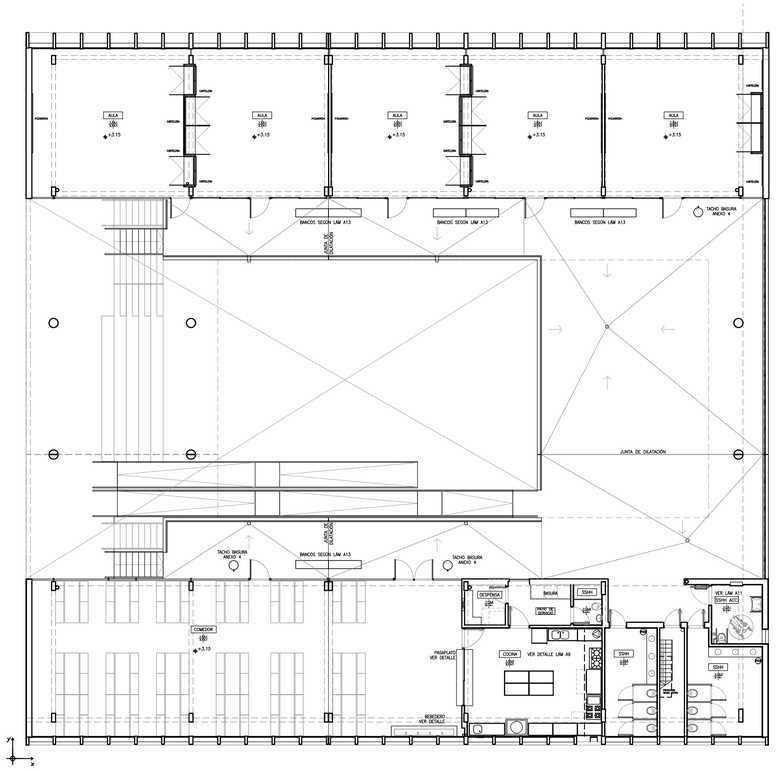

PLANTA ALTA - esc.:1/150

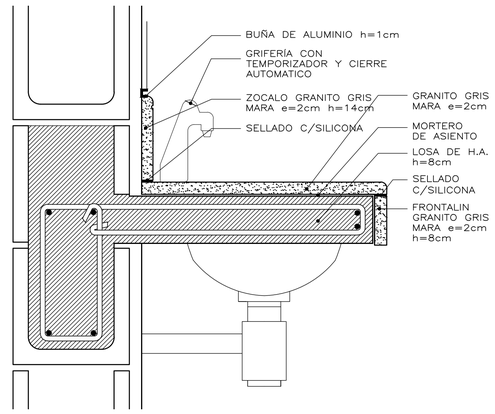


A.N.E.P P.A.E.P.U

| COMPONENTE PLANTA FISICA<br>AREA DE PROYECTOS | | | LAMINA |
|---|---|---|---|
| OBRA | ESCUELA LOS BULEVARES<br>MONTEVIDEO | | P01 |
| DESCRIPCION<br>UBICACIÓN Y PLANILLAS PETREOS | FECHA<br>06/2016 | ESCALA<br>1/25 | TIPOS<br>- |

| | |
|---|---|
| ARCHIVO | P_PETREOS_LOS BULEVARES |
| COORD. PLANTA FISICA<br>ARQ. F. DEFERRARI | COORD. PROYECTO<br>ARQ. C. SITYA |
| PROYECTISTA<br>MG. ARQ. PEDRO BARRÁN | COLABORADOR/A<br>ARQ. JIMENA GILARDONI |