

PROYECTO  
P.A.E.P.U

OBRA :  
ESC LOS BULEVARES

ESCURRIDOR

FECHA:


AGOSTO

2016


UBICACIÓN: COCINA

CANTIDAD: 1


PLANTA

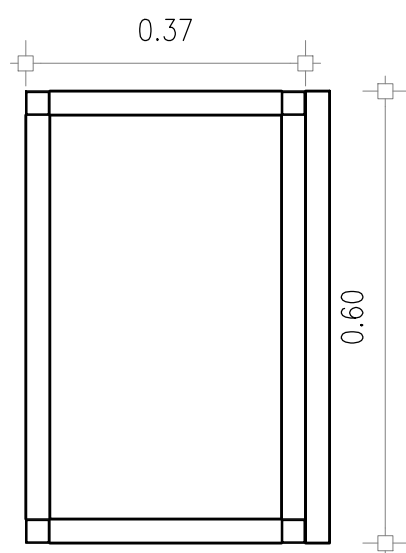


PLANTA

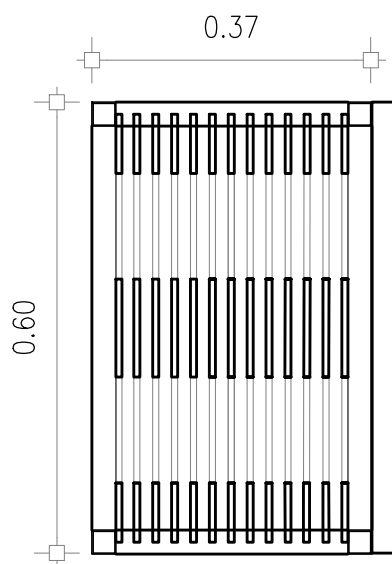

VISTA LATERAL

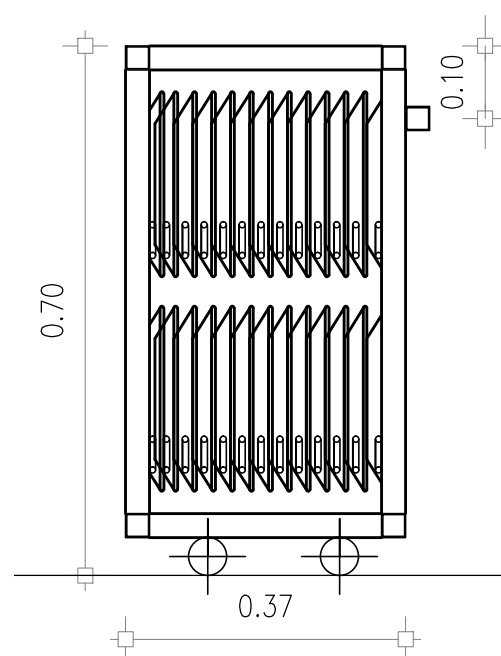

VISTA FRONTAL

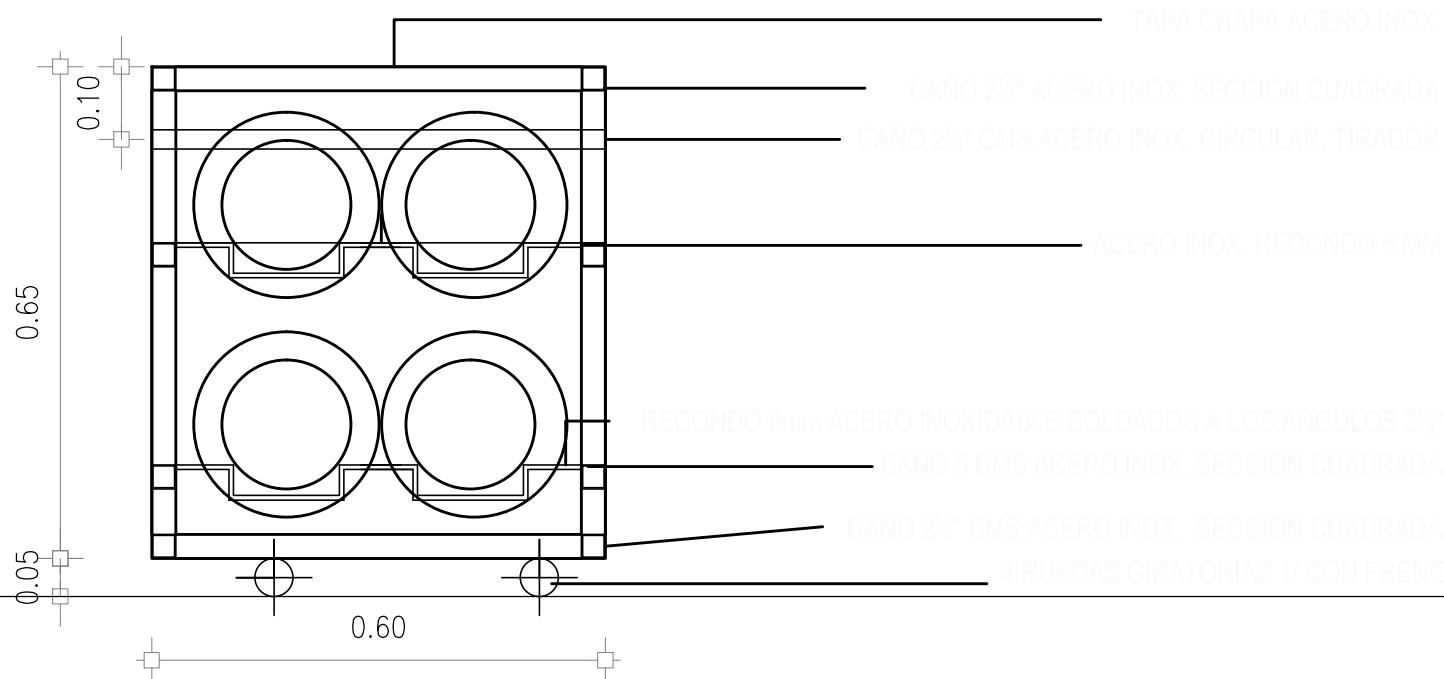

TERMINACION

Según M.C.P.

NOTA:

CORDON DE SOLDADURA CONTINUO