


UBICACIÓN: CANCHA
CANTIDAD: 2

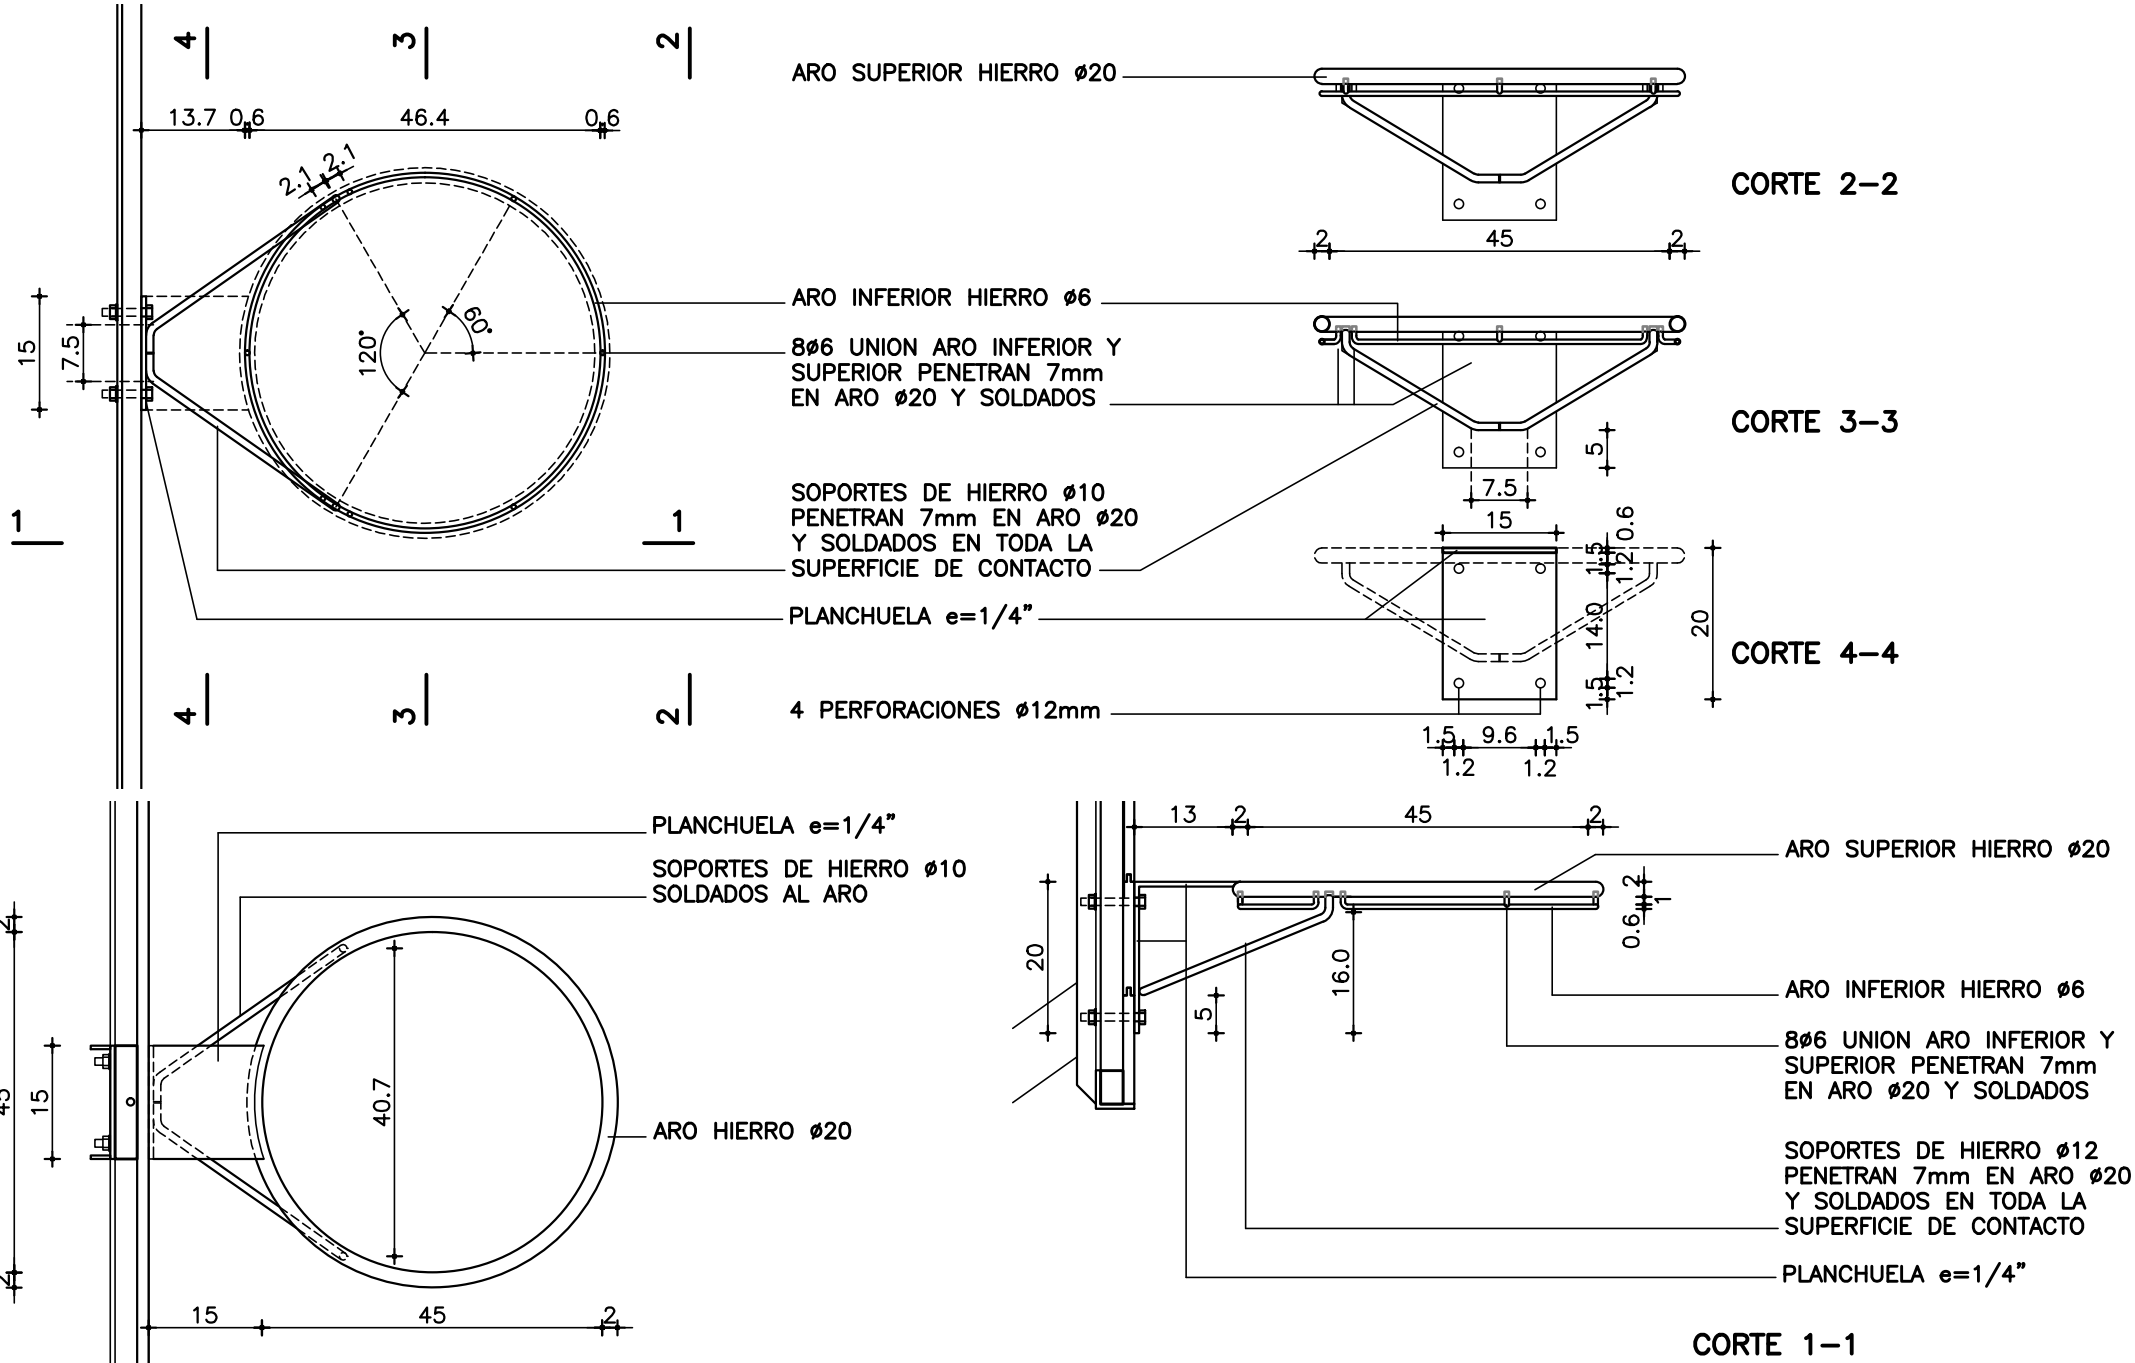

TERMINACIONES	3 manos de minio color naranja.
OTROS	
OBSERVACIONES	Debe incluir la red de basquet reglamentaria de 0.40m / 0.45m de alto